
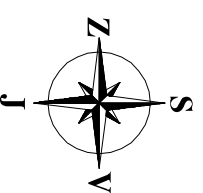


SITUACE
M 1:500

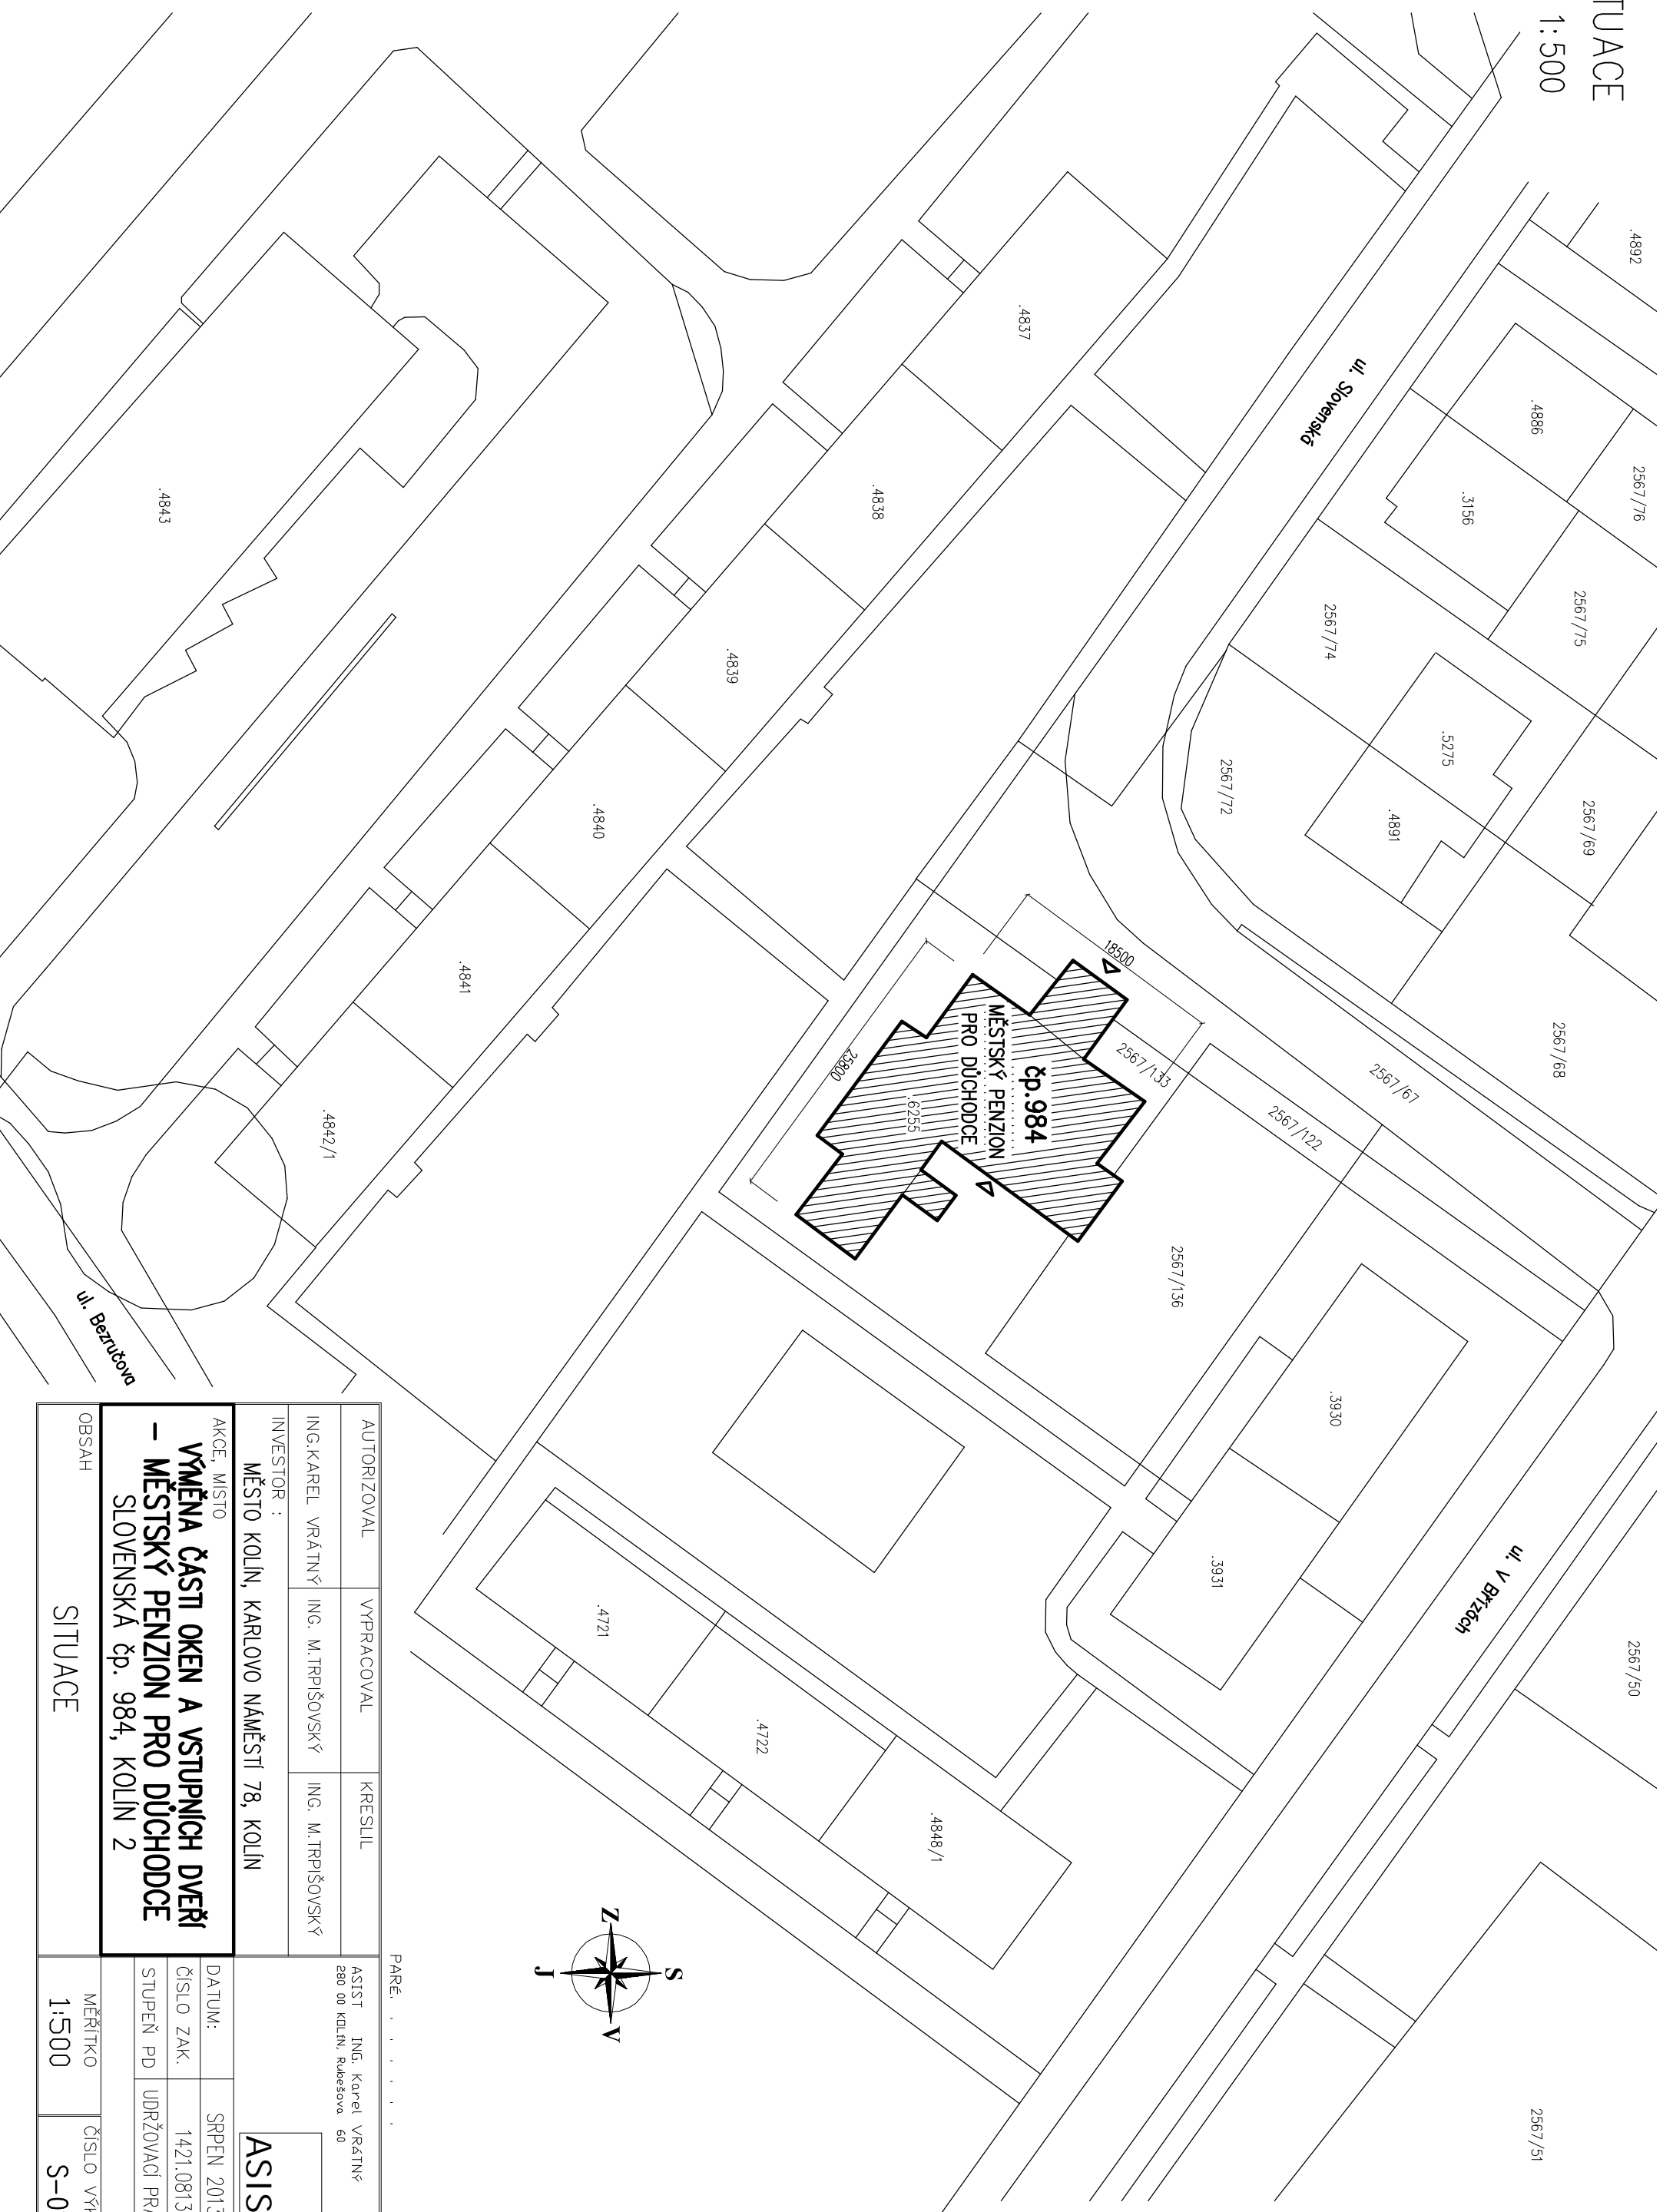

PARE.

| | | | | | |
|--|--------------------|--------------------|---|-------------------|---------------------------|
| AUTORIZOVAL | VYPRACOVAL | KRESLIL | ASIST | ING. KAREL VRÁTNÝ | 880 00 KOLÍN, Rubešova 50 |
| ING. KAREL VRÁTNÝ | ING. M. TRPIŠOVSKÝ | ING. M. TRPIŠOVSKÝ | <div style="border: 1px solid black; padding: 5px; display: inline-block;"> ASIST </div> | | |
| INVESTOR : | | | | | |
| MĚSTO KOLÍN, KARLOVO NÁMĚSTÍ 78, KOLÍN | | | SRPEN 2013 | | |
| AKCE, MÍSTO | | | ČÍSLO ZAK. 1421.0813 | | |
| VYMĚNA ČÁSTI OKEN A VSTUPNÍCH DVEŘÍ – MĚSTSKÝ PENZION PRO DŮCHODCE SLOVENSKÁ čp. 984, KOLÍN 2 | | | STUPEŇ PD UDRŽOVAČÍ PRÁCE | | |
| | | | MĚŘÍTKO 1:500 | | |
| OBSAH | | | SITUACE | | |