


PŮDORYS - STÁVAJÍCÍ STAV

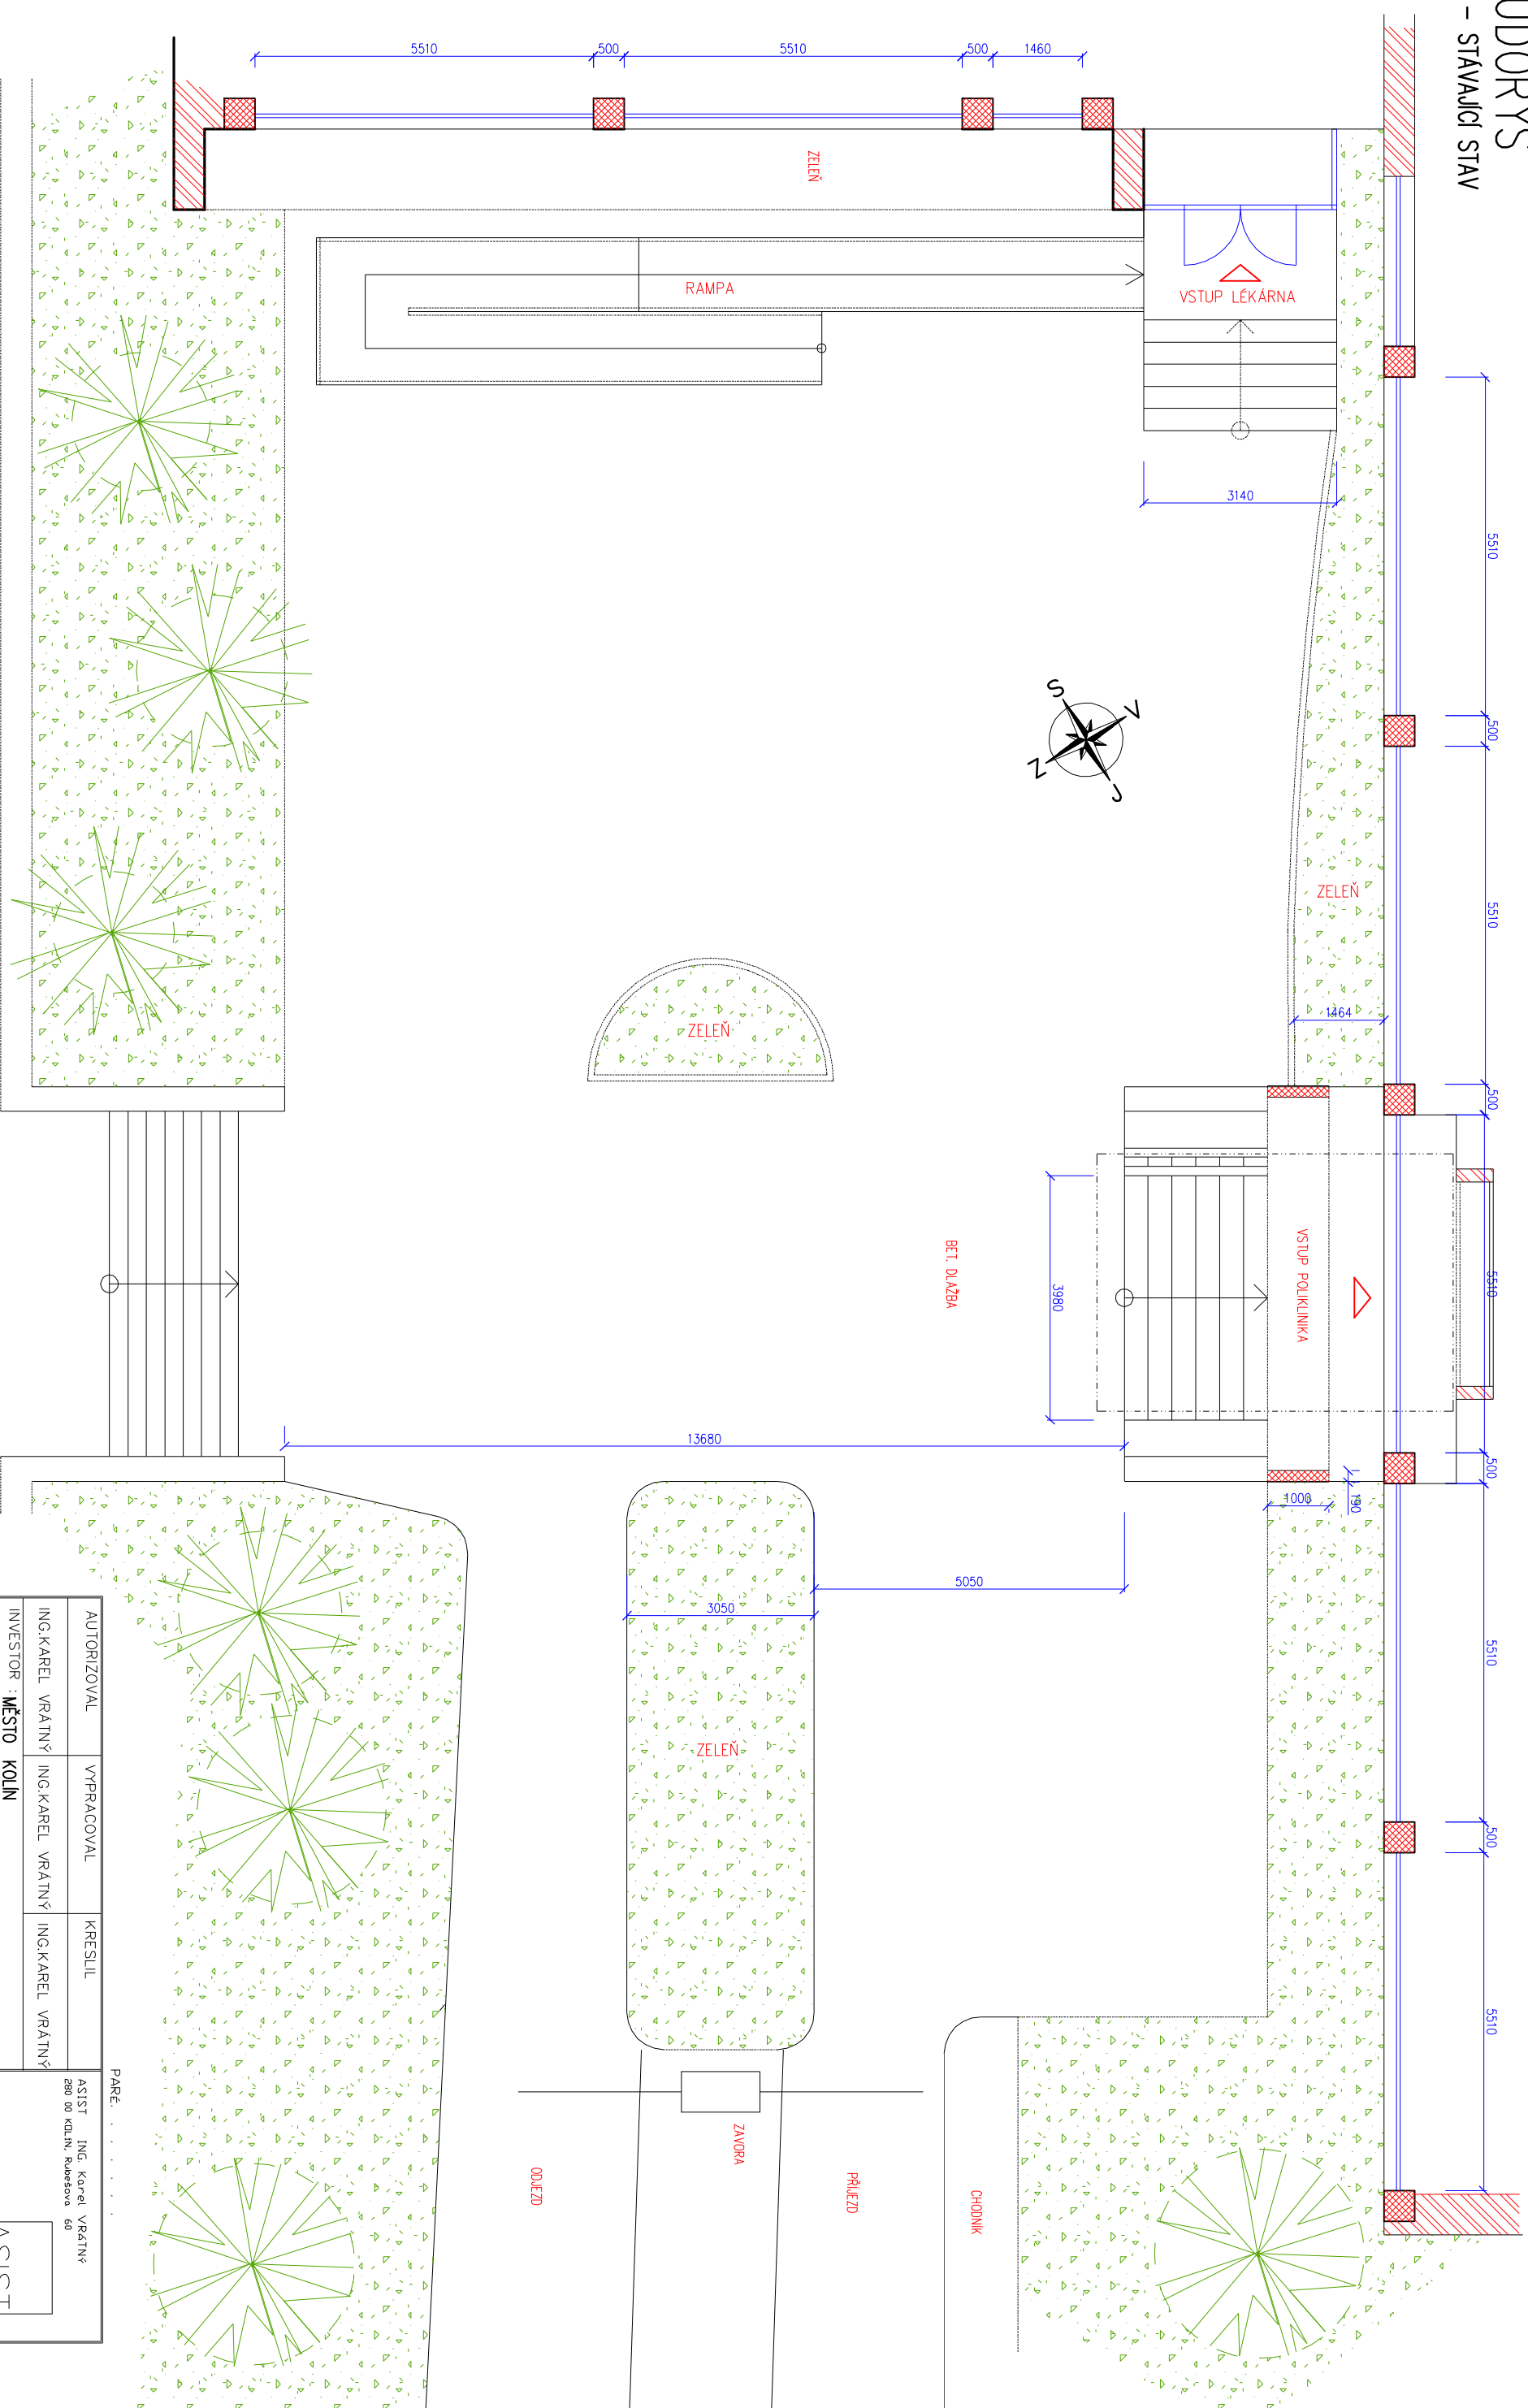

CHODNÍK ulice SMETANOVA

AUTORIZOVAL	VYPRACOVAL	KRESLIL	ASIST. ING. KAREL VRÁTNÝ 280 00 KOLÍN, Rubensova 69
ING. KAREL VRÁTNÝ	ING. KAREL VRÁTNÝ	ING. KAREL VRÁTNÝ	
INVESTOR : MĚSTO KOLÍN Kolíň 1, Karlovo nám. 78	PARE.		
AKCE MÍSTO	ASIST		
POLKLINIKA - STAVEBNÍ ÚPRAVY		DATUM: ČERVEN 2013	
Kolíň, Smetanova ul. č.pop. 764, č. pozemku st. 5503		ČÍSLO ZAK. 1410.0613	
OBSAH		STUPĚN PD PRO STAVEBNÍ ŘÍZENÍ	
SITUACE - STÁVAJÍCÍ STAV		MĚŘÍTKO 1:100	
		ČÍSLO VÝKRESU S-05	