



SITUACE

M 1:500

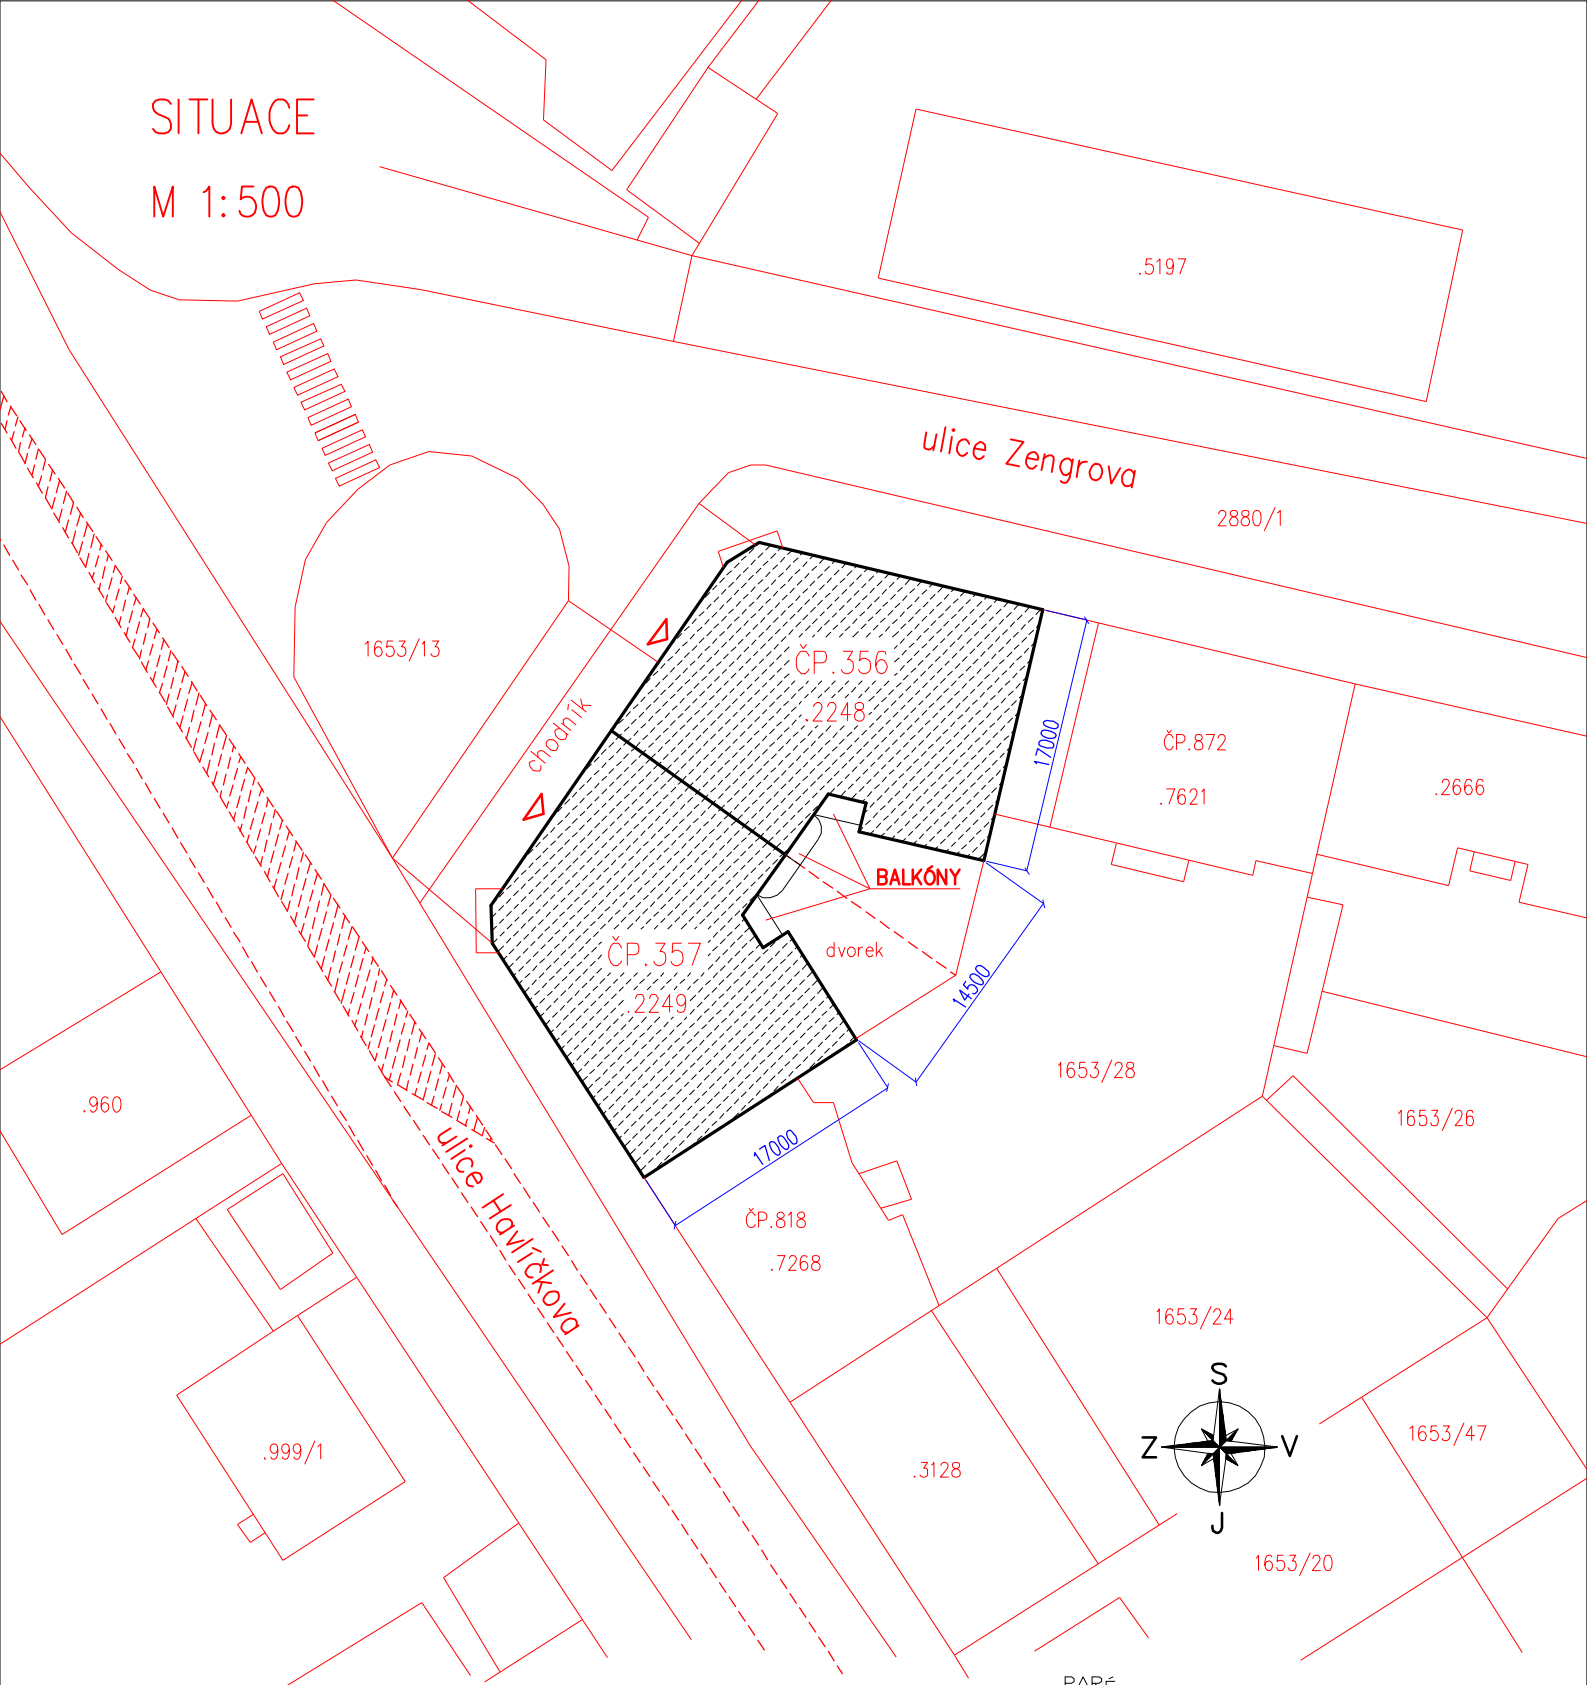

PARÉ.

AUTORIZOVAL	VYPRACOVAL	KRESLIL	ASIST ING. Karel VRÁTNÝ 280 00 KOLÍN, Rubežova 60	
ING. KAREL VRÁTNÝ	ING. M. TRPIŠOVSKÝ	ING. M. TRPIŠOVSKÝ		
INVESTOR : Město Kolín, Karlovo náměstí 78, Kolín I				
AKCE, MÍSTO OPRAVA BALKÓNŮ BYTOVÉHO DOMU Kolín IV, ul. Zengrova čp. 356, 357			DATUM:	LISTOPAD 2013
OBSAH SITUACE			ČÍSLO ZAK.	1439.1113
			STUPEŇ PD	PRO STAVEBNÍ ŘÍZENÍ
			MĚŘÍTKO 1:500	ČÍSLO VÝKRESU S-01