

WC KABINA - MUŽI PŮDORYS 1:20

2.NP - MÍSTNOST Č.2.14
ZMENŠENÝ VÝSEK PŮDORYSU 2.NP

SVÍTIDLO KOUPELNOVÉ PODHLEDOVÉ BODOVÉ - LAKE - MASSIVE
230V / 50 W , IP 23, MATERIÁL CHROM / KOV



POZNÁMKA :

WC KABINA MUŽI JE NAVRŽENA Z KERAMICKÉHO SETU CUBITO.
KROMĚ NÁBYTKOVÉHO UMYVADLA SE SPODNÍ SKŘÍŇKOU PRO UMÍSTĚNÍ ELEKTR. OHŘÍVAČE
V BARVĚ BÍLÉ - LESK. JE KABINA DOVYBAVENA ZÁVĚSNÝM KLOZETEM
A URINÁLEM. ZÁVĚSNÉ ZAŘÍZOVACÍ PŘEDMĚTY BYLY UPŘEDNOSTNĚNY KVŮLI SNADNĚMU
ÚKLIDOVÉMU UDRŽOVÁNÍ KABINY I MODERNÍMU DETAILU A DESIGNU.
SKŘÍŇKA POD UMYVADLEM BUDE ŘEŠENA JAKO ATYP KVŮLI MOŽNĚMU UMÍSTĚNÍ PRŮTOKOVÉHO OHŘÍVAČE
STIEBEL ELTRON SNU 5 S LI BEZTLAKOVÝ POD UMYVADLO VČ. UMYVADLOVÉ BATERIE PÁKOVÉ TYP MEW.
V KABINĚ ŘEŠENO SNÍŽENÍ POHLEDU SÁDROKARTONOVOU
KONSTRUKCÍ S MOŽNOSTÍ ZABUDOVÁNÍ ZAPŮSTĚNÉHO OSVĚTLENÍ.

POD UMYVADLEM UMÍSTĚNÁ SKŘÍŇKA PRO UMÍSTĚNÍ MALÉHO BEZTLAKOVÉHO ZÁSOBNÍKU -
STIEBEL ELTRON - SNU 5 S LI S VÝTOK. PÁKOVOU BATERIÍ TYP MEW, ROZMĚRY 421 x 263 x 230 mm.
ROZMĚR SKŘÍŇKY DLE UMYVADLA, VÝŠKA CCA 680 mm , VÝŠKA SKŘÍŇKY DLE OSEZENÍ ZÁSOBNÍKU
ZÁSOBNÍK OSAZEN S OHLEDEM NA UMÍSTĚNÍ VE SKŘÍŇCE POD UMYVADLEM.
UVNITŘ SKŘÍŇKY V PROSTORU, KDE NEBUDE UMÍSTĚN ZÁSOBNÍK, SKŘÍŇKA PŘEDĚLENA
VNITŘNÍ POLICÍ V POLOVINĚ VÝŠKY. PROSTOR VYUŽITÍ PRO ČISTIČÍ PŘÍSTROJE.
BARVA ATYP. SKŘÍŇKY - LAMINO BÍLÁ LESK

UMYVADLO BUDE TĚSNĚ ZABUDOVÁNO DO PRAC. DESKY SKŘÍŇKY
POD UMYVADLEM.

POHLEDY

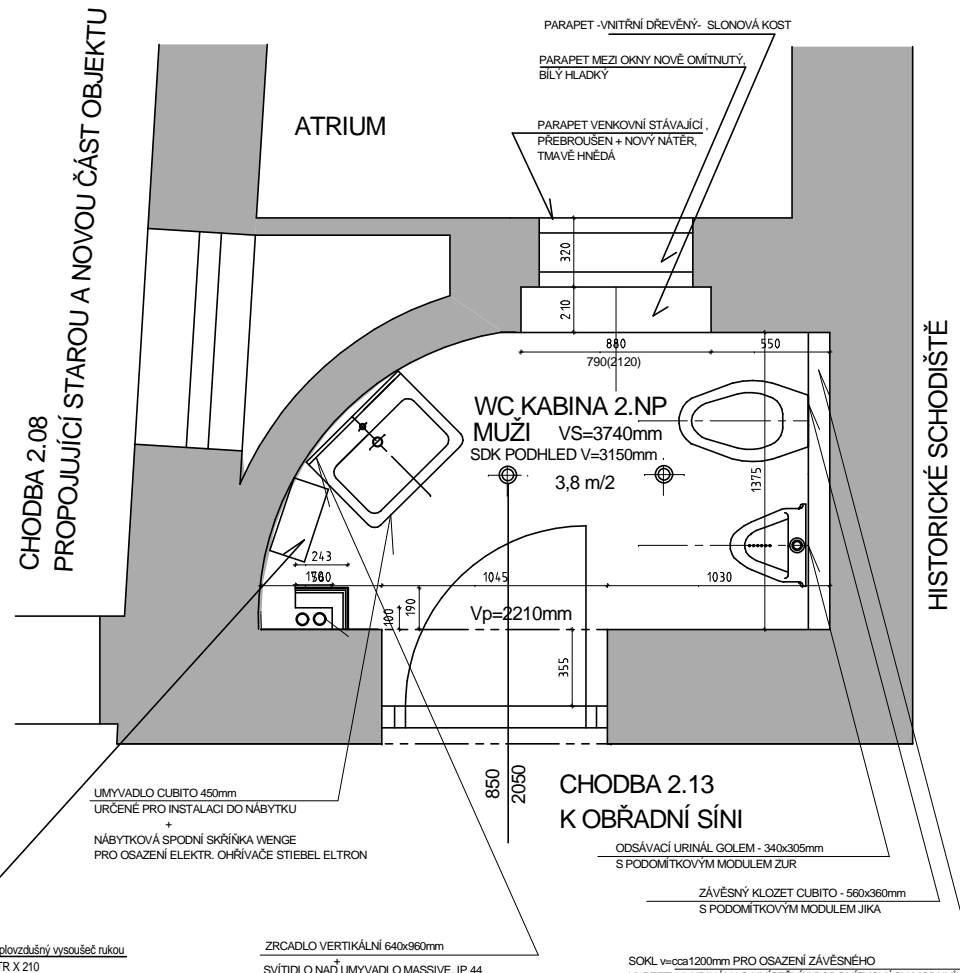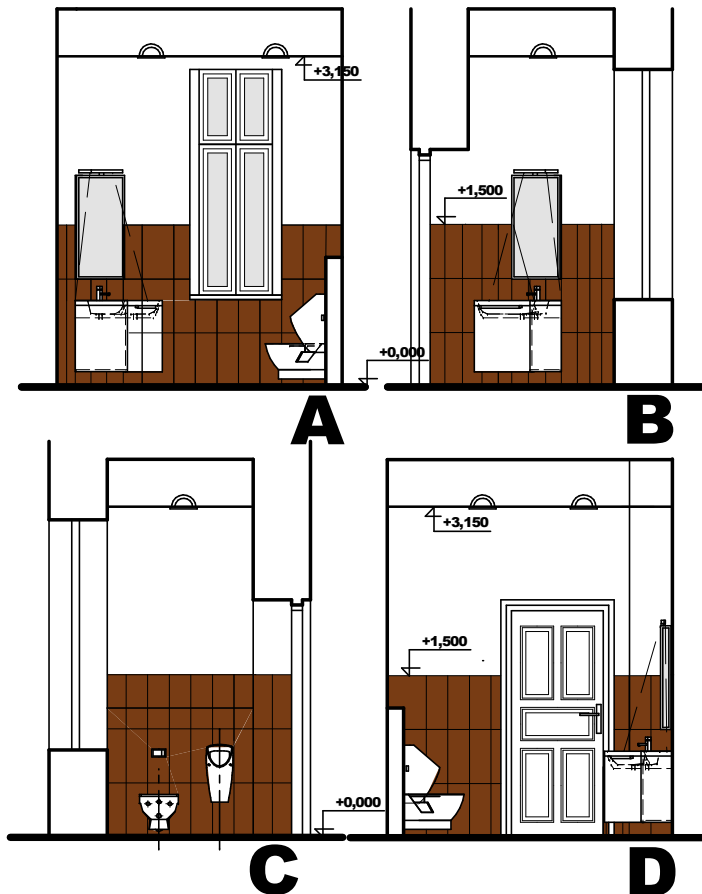

VÝPIS HLAVNÍCH ZAŘÍZOVACÍCH PŘEDMĚTŮ

FRANKÉ DOPLŇKY WC KABINY

- DÁVKOVAČ MÝDLA FRANKÉ STR X 618
- ZÁSOBNÍK PAPIROVÝCH RUČNÍKŮ STR X 600
- KOŠ FRANKÉ NA HYGIEN. ODPADKY STR X 611, MONTÁŽ NA OMÍTKU, NEREZ
- WC SADA FRANKÉ DRŽÁK NA ŠTĚTKU STR X 687
- DRŽÁK TOALETNÍHO PAPIRU - VELKÉ ROLE, FRANKÉ STR X 670
- FRANKÉ VYSOUŠEČ RUKOU BEZDOTYKOVÝ STR X 210

- WC ZÁVĚSNÉ JIKA ODPAD VODOROVNÝ CUBITO 2042.2 000 S HLUBOKÝM SPLACH. BÍLÁ
- PŘEDSTĚNOVÉ SYSTÉMY MODUL PRO WC JIKA 9348.2 000 MODUL ZKR PRO ZÁVĚSNÉ KLOZETY 1140mm
- PŘEDSTĚNOVÉ SYSTÉMY OVLÁDACÍ DESKY JIKA RIVA DUO 9348.9 007 000 DUAL FLUSH CHROM MATNÝ
- PŘEDSTĚNOVÉ SYSTÉMY MODUL PRO PISOAR JIKA PODOMÍTKOVÝ MODUL JIKA ZUR SAMONOSNÝ RÁM
- PŘÍSLUŠENSTVÍ K PISOÁRUM JIKA 9106.2 000 SÍTKO PRO URINÁL GOLEM NEREZ
- PISOÁR PŘÍSLUŠENSTVÍ JIKA 9480.8 000 TĚSNĚNÍ K URINÁLU GOLEM
- PISOÁR PŘÍSLUŠENSTVÍ JIKA 9480.7 000 HADIČKA K URINÁLU GOLEM
- PISOÁR PŘÍSLUŠENSTVÍ JIKA 9200.3 000 SIFON K URINÁLU GOLEM VNITŘNÍ ROVNÝ
- WC PŘÍSLUŠENSTVÍ JIKA - 9034.9 000 890 UPEV. KLOZ. A URIN. BÍLÁ
- PISOÁR ZÁVĚSNÝ JIKA GOLEM 4306.0 000 S VNITŘNÍM PŘÍVODEM VODY
- SEDÁTKO WC JIKA DURAPLASTOVÉ S KOV.PANTY MIO 9271.2 300 S ANTIBAKTER.ÚP.SLOW CLOSE BÍLÁ
- UMYVADLO KLASICKÉ JIKA S OTVOREM CUBITO 1142.2 000 104 450mm BÍLÁ
- NÁBYTEK ZRCADLO JIKA CUBITO 4011.2 172 570, 640x960mm
- OHŘÍVAČ ELEKTRICKÝ ZÁSOBNÍKOVÝ STIEBEL ELTRON SNU 5 S LI BEZTLAKOVÝ, -5I BÍLÝ, VČETNĚ VÝTOK. PÁKOVÉ BATERIE TYP MEW
- TOPIDLO STIEBEL ELTRON BEZPEČNOSTNÍ ARMATURA SVMT
- SANITA KARTUŠE PR.25mm MODICA 1116-06 BATERIE UMYVADLOVÁ BEZ VÝPUSTI SAPHO CHROM
- DLAŽBA KERAMICKÁ-OMEGA BEIGE -330x330mm, MAT- 3,9m²
- OBLAD KERAMICKÝ GLAZOVANÝ SELECTA CUERO 200x500mm,LESK, VÝROBCE TILES -12,8m²
- SVÍTIDLO PODHLEDOVÉ BODOVÉ- LAKE - MASSIVE - 2KS, 230V/50W, IP 23, CHROM, KOV
- SVÍTIDLO NAD UMYVADLO MASSIVE, IP 44, TYP SAEBOARD 34094/11/10
- SKŘÍŇKA POD UMYVADLO PRO UMÍSTĚNÍ ZÁSOBNÍKU -BÍLÉ LAMINO LESK, DLE ROZMĚRŮ SKŘÍŇKY, V=cca 680 mm

STÁVAJÍCÍ ŠPALETOVÉ OKNO- VNITŘNÍ KŘÍDLO CELKOVÁ REPASE - PŘEBROUŠENÍ, ZATMĚLENÍ,
NOVÝ NÁTĚR - SLONOVÁ KOST, DŮSLEDNĚ OČIŠTĚNÍ KOVŮVÝCH PRVKŮ - KLÍČKY, PANTY OD BARVY
NA VÝSLĚDNÝ KOVOVÝ VZHLED, ZASKLENÍ - PÍSKOVANÉ SKLO
VENKOVNÍ KŘÍDLO - NOVĚ VYROBENO JAKO PŘESNÁ KOPIE PŮVODNÍHO - ČLENĚNÍ, PROFILACE...
NÁTĚR KŘÍDLA VNITŘNÍ - SLONOVÁ KOST, VENKOVNÍ - TMAVĚ HNĚDÁ DLE STAV. OKEN V ATRIU
ZASKLENÍ ČIRÉ
U VŠECH MĚNĚNÝCH NEBO REPASOVANÝCH KŘÍDEL PŮVODNÍ KLÍČKY POUŽITÝ ZE STRANY
VNITŘNÍCH KŘÍDEL. NOVĚ DOPLNĚNÉ KOPIE KLÍČEK OSAZENY NA VENKOVNÍ KŘÍDLA.

PŘED VÝROBU NOVÝCH KŘÍDEL DLE PROFILACE STÁVAJÍCÍCH RÁMŮ - VZOREK RÁMU ODSOUHLASEN
NPŮ V PRAZE

PŘED VÝROBU VEŠKERÉ ROZMĚRY OVĚŘIT NA STAVBĚ.

ODSTĚN NOVĚHO NÁTĚRU U VŠECH UPRAVOVANÝCH NEBO NOVĚ VYRÁBĚNÝCH OKEN - U VNĚJŠÍCH KŘÍDEL A
RÁMŮ ZE STRANY EXTERIÉRU - RAL 8011, TMAVĚ HNĚDÁ, ZE STRANY INTERIÉRU A VNITŘNÍ KŘÍDLA - SLONOVÁ KOST
OKENNÍ KŘÍDLA DOPLNĚNA KLÍČKOU A OČEKEM NA ZAJIŠTĚNÍ POLOHY KŘÍDLA PŘI OTEVŘENÍ.

PARAPET VENKOVNÍ - PŘEBROUŠEN A NOVĚ NÁTŘEN - TMAVĚ HNĚDÁ RAL 8011
PARAPET STŘEDNÍ MEZI KŘÍDLY - OPRAVA STÁVAJÍCÍ OMÍTKY - PŘEŠTUKOVÁNÍ
PARAPET VNITŘNÍ - DŘEVĚNÝ - MASIV , SLONOVÁ KOST

POZNÁMKA : - OBLAD KERAMICKÝ GLAZOVANÝ - SELECTA CUERO -200x500mm
LESK, VÝROBCE TILES
- DLAŽBA KERAMICKÁ - OMEGA BEIGE - 330x330mm, MAT
veškeré rozměry prověřeny před výrobou a osazením na místě

NAVRHL	ING.ARCH. DANA JIROVSKÁ	Ing. arch. Dana Jirovská Na spravedlnosti 472 Kolín II Tel.: 321 721 940 606 555 585
AUTORIZOVAL	ING.ARCH. DANA JIROVSKÁ	
INVESTOR	MĚSTO KOLÍN KARLOVO NÁMĚSTÍ 78, KOLÍN I, 280 00	FORMÁT 2A4 DATUM 02/2014 STAD.PROJ. DOKUMENTACE PRO STAVĚNÍ POVLÁDĚNÍ
ÚPRAVY VNITŘNÍCH PROSTOR RADNICE MŮ KOLÍN KARLOVO NÁMĚSTÍ 78, KOLÍN I, 280 00		
ARCHITEKTONICKO - STAVEBNÍ ČÁST PŮDORYS - 2.NP - VÝSEK, WC KABINA 2.14 - MUŽI		MĚŘÍTKO 1:20 Č.KOPIE ARCH.ČÍSLO
AST-002		