


SITUACE  
M 1:200

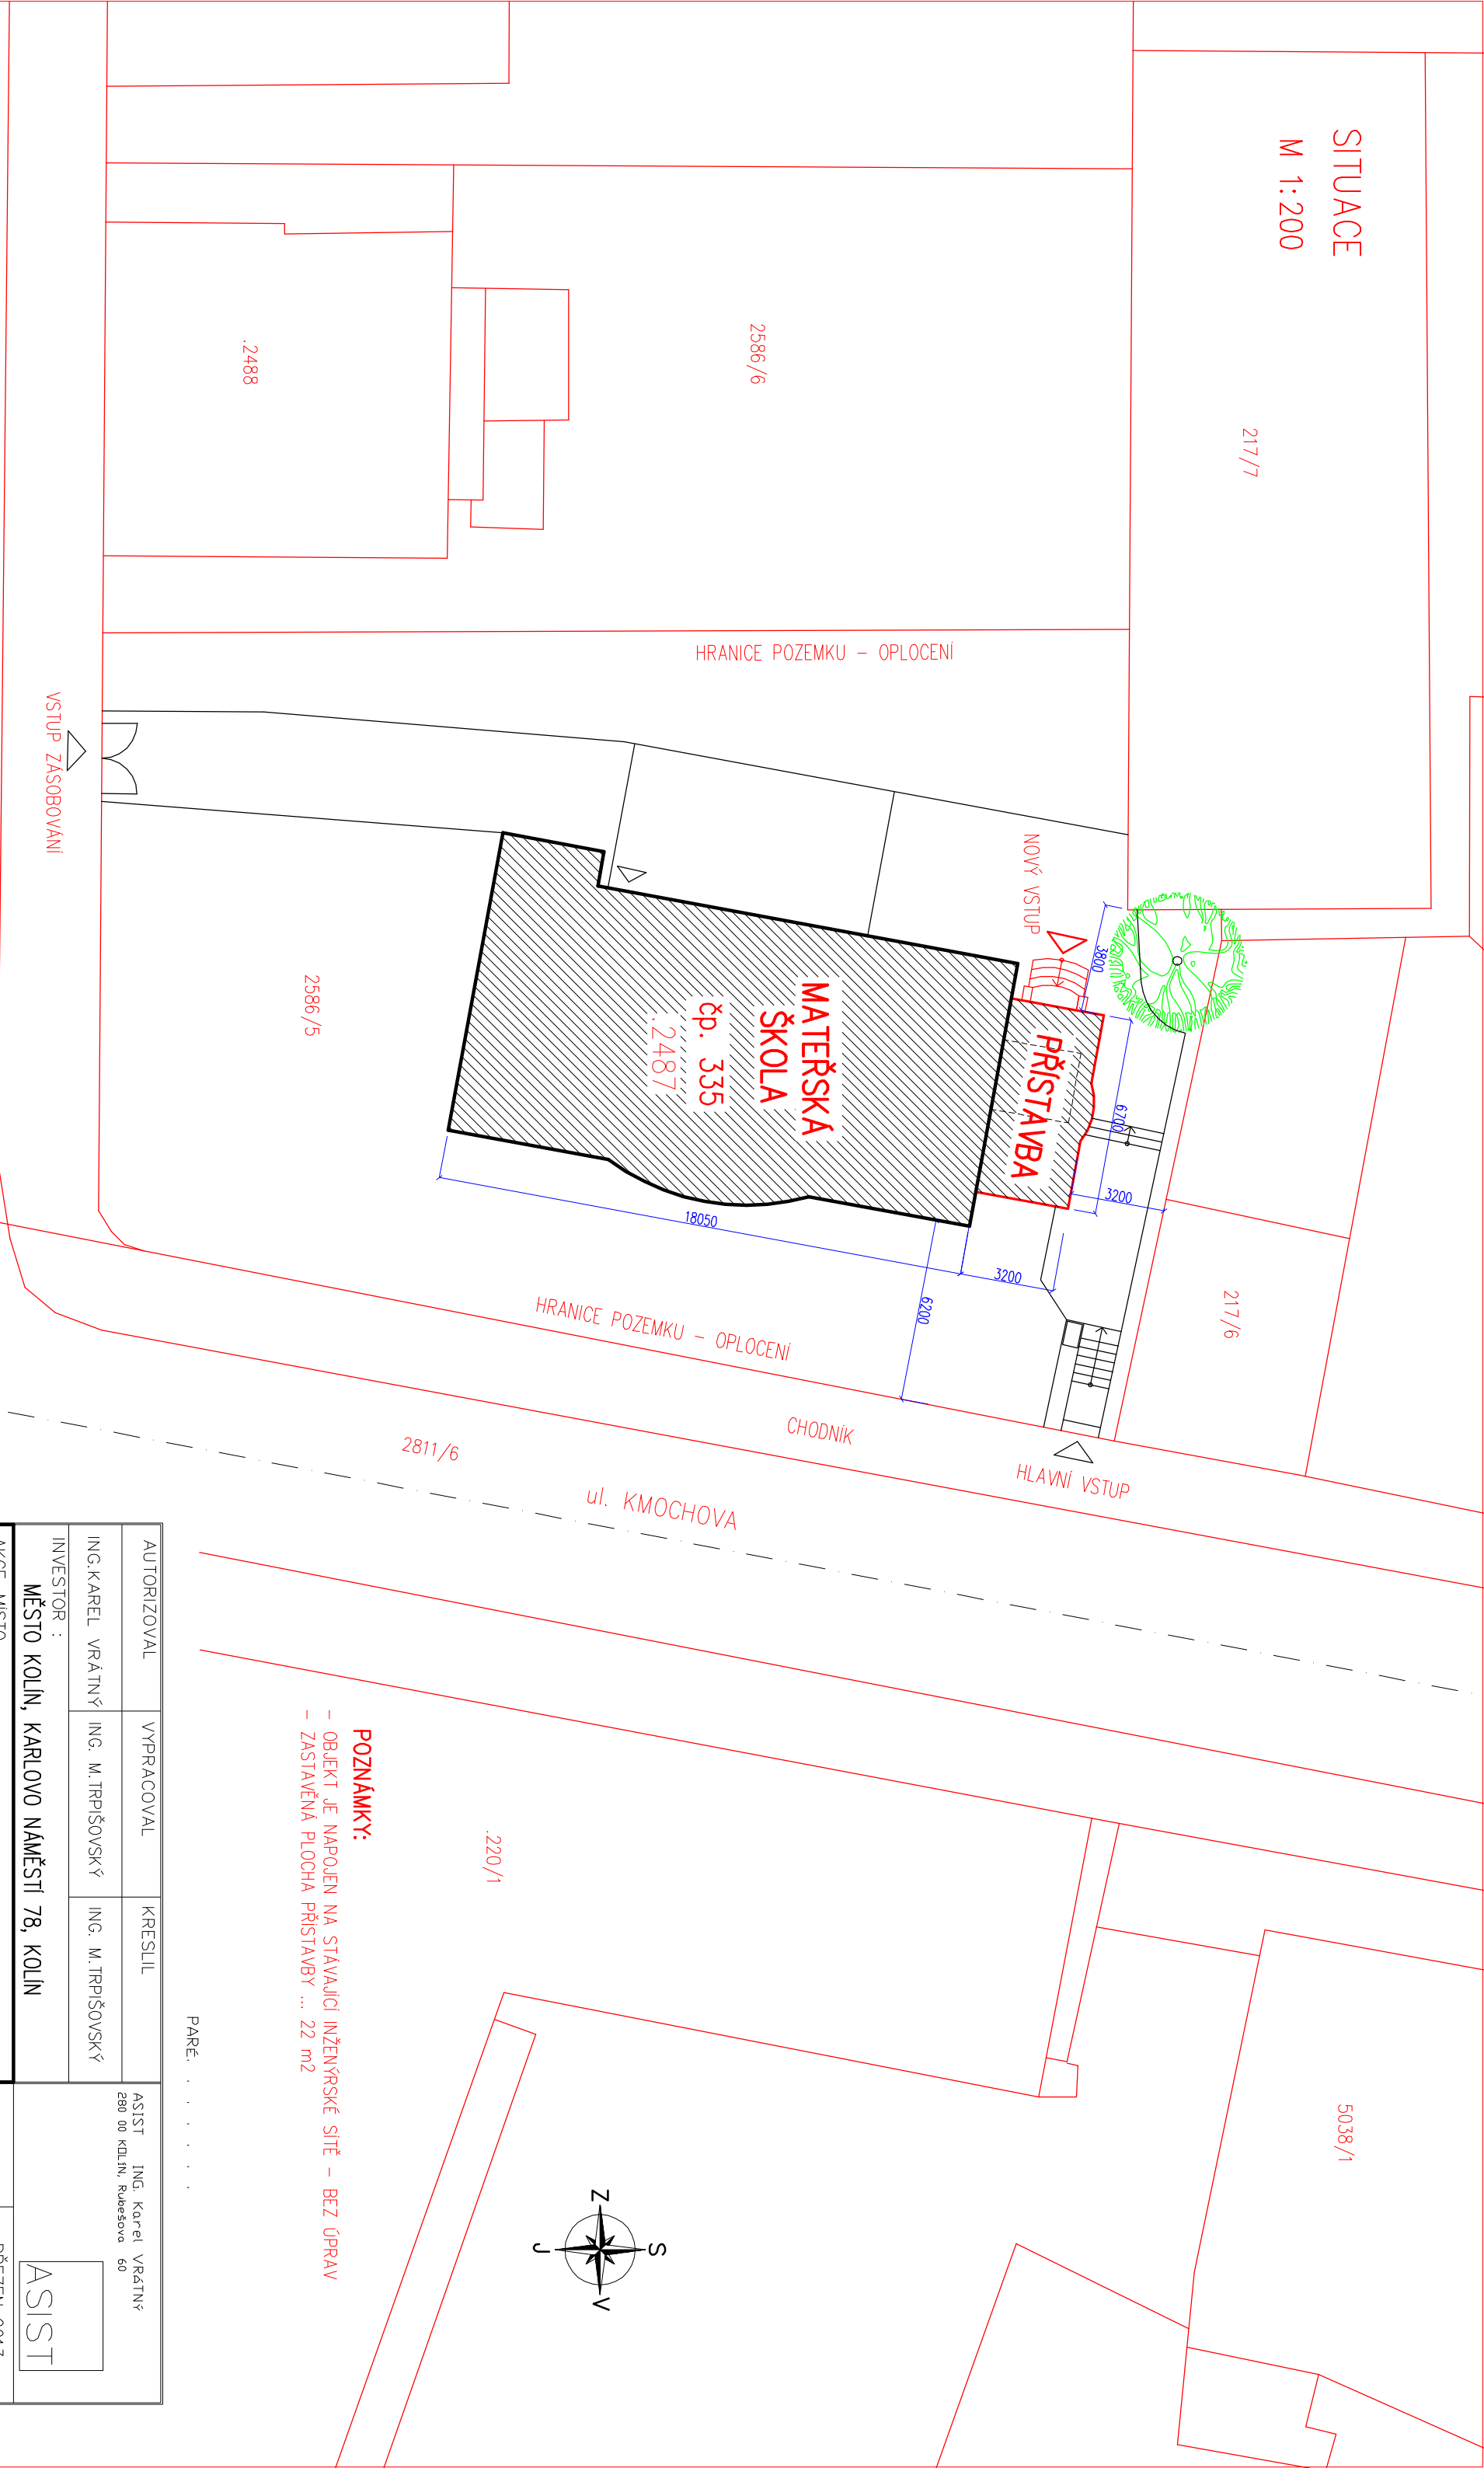

2582/4

ul. TYRŠOVA

VSTUP ZASOBOVÁNÍ

2586/6

217/7

HRANICE POZEMKU - OPLOCENÍ

NOVÝ VSTUP

PŘÍSTAVBA

MATEŘSKÁ  
ŠKOLA

čp. 335

2487

2586/5

HRANICE POZEMKU - OPLOCENÍ

CHODNÍK

HLAVNÍ VSTUP

217/6


ul. KMOCHOVA

2811/6

220/1

5038/1

**POZNÁMKY:**  
- OBJEKT JE NAPOLNĚN NA STÁVAJÍCÍ INŽENÝRSKÉ SÍŤE - BEZ ÚPRAV  
- ZASTAVĚNÁ PLOCHA PŘÍSTAVBY ... 22 m<sup>2</sup>

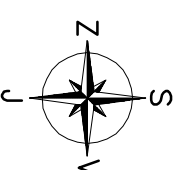

PARÉ. . . . .

AUTORIZOVAL	VYPRACOVAL	KRESLIL	ASIST. ING. Karel VRÁTNÝ 280 00 KOLÍN, Rubesova 60
ING. KAREL VRÁTNÝ	ING. M. TRPIŠOVSKÝ	ING. M. TRPIŠOVSKÝ	
INVESTOR :	MĚSTO KOLÍN, KARLOVO NÁMĚSTÍ 78, KOLÍN		
AKCE, MÍSTO	STAVEBNÍ ÚPRAVY MŠ KMOCHOVA		
- PŘÍSTAVBA OBJEKTU			
KOLÍN, ul. Kmochova čp.335			
OBSAH	SITUACE	MĚŘÍTKO 1:200	ČÍSLO VÝKRESU S-01