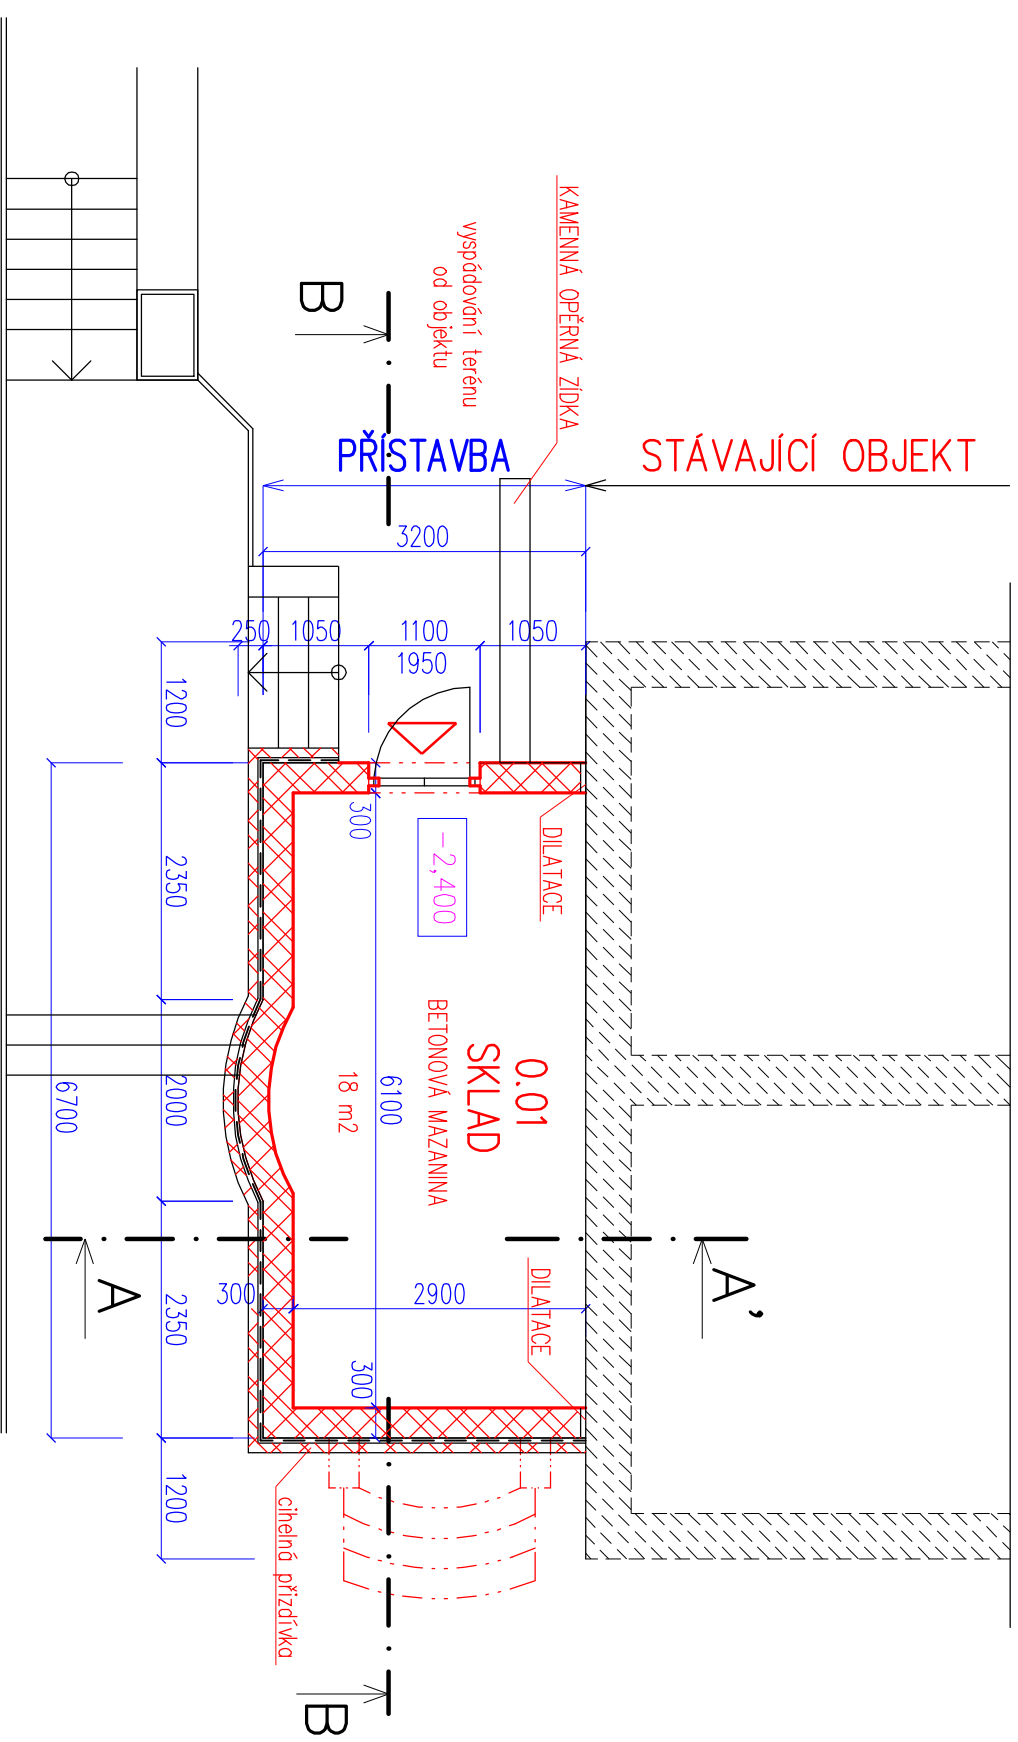

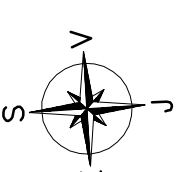


PŮDORYS SUTERÉNU (01.PP)



LEGENDA ZDIVA

-  STÁVAJÍCÍ CIHELNÉ ZDIVO
-  NOVÉ ZDIVO Z KERAMICKÝCH BLOKŮ (NAPŘ. POROTHERM)
-  NAD ÚROVNÍ TERÉNU KAMENNÉ POHLEDOVÉ ZDIVO Z LOMOVÉHO KAMENE
-  CIHELNÁ PŘÍZDÍVKA Z CPP



POZNÁMKY:

- ZDIVO PŘÍSTAVBY Z KERAMICKÝCH BLOKŮ
- KAMENNÁ PODEZDÍVKA Z LOMOVÉHO KAMENE
- NADPRAŽÍ Z PREFABRIKOVANÝCH PŘEKLADŮ
- DVEŘE DŘEVĚNÉ DO DŘEVĚNÝCH ZÁRUBNÍ
- HYDROIZOLACE ZDIVA Z ASFALTOVÝCH PÁSŮ
- ÚROVEŇ ±0,0 JE VZTAŽENA K ÚROVNI PODLAHY STÁVAJÍCÍ CHODBY OBJEKTU
- SKLAD JE URČEN PRO SKLADOVÁNÍ ZAHRADNÍCH DOPLNĚKŮ PRO ŠKOLKU

PÁŘE.

AUTORIZOVAL	VYPRACOVAL	KRESLIL	ASIST. ING. Karel VRÁTNÝ 280 00 KOLÍN, Rubesova 60
ING. KAREL VRÁTNÝ	ING. M. TRPIŠOVSKÝ	ING. M. TRPIŠOVSKÝ	
INVESTOR :	MĚSTO KOLÍN, KARLOVO NÁMĚSTÍ 78, KOLÍN		
AKCE, MÍSTO	STAVEBNÍ ÚPRAVY MŠ KMOCHOVA		
- PŘÍSTAVBA OBJEKTU			
KOLÍN, ul. Kmochova čp.335			
OBSAH	PŮDORYS SUTERÉNU (01.PP)		MĚŘÍTKO 1:75
			ČÍSLO VÝKRESU S-04
			ASIST
			BRÉZEN 2013
			ČÍSLO ZAK. 1403.0313
			STUPEŇ PD PRO STAVEBNÍ ŘÍZENÍ