




PŮDORYS STŘECHY

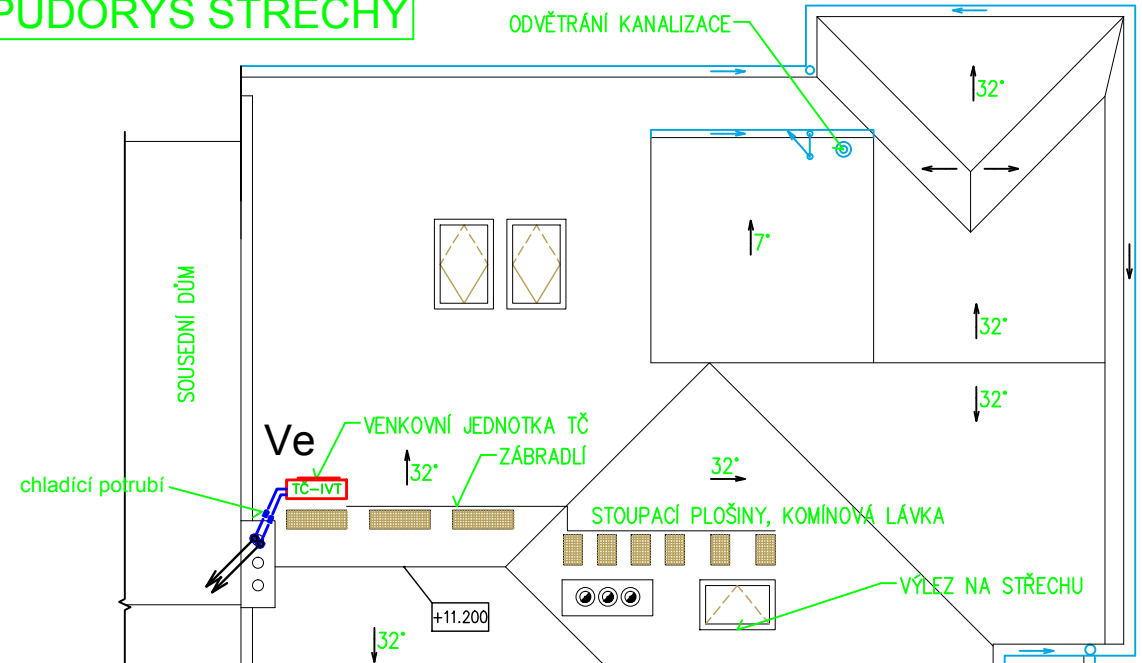

PŮDORYS 3.NP

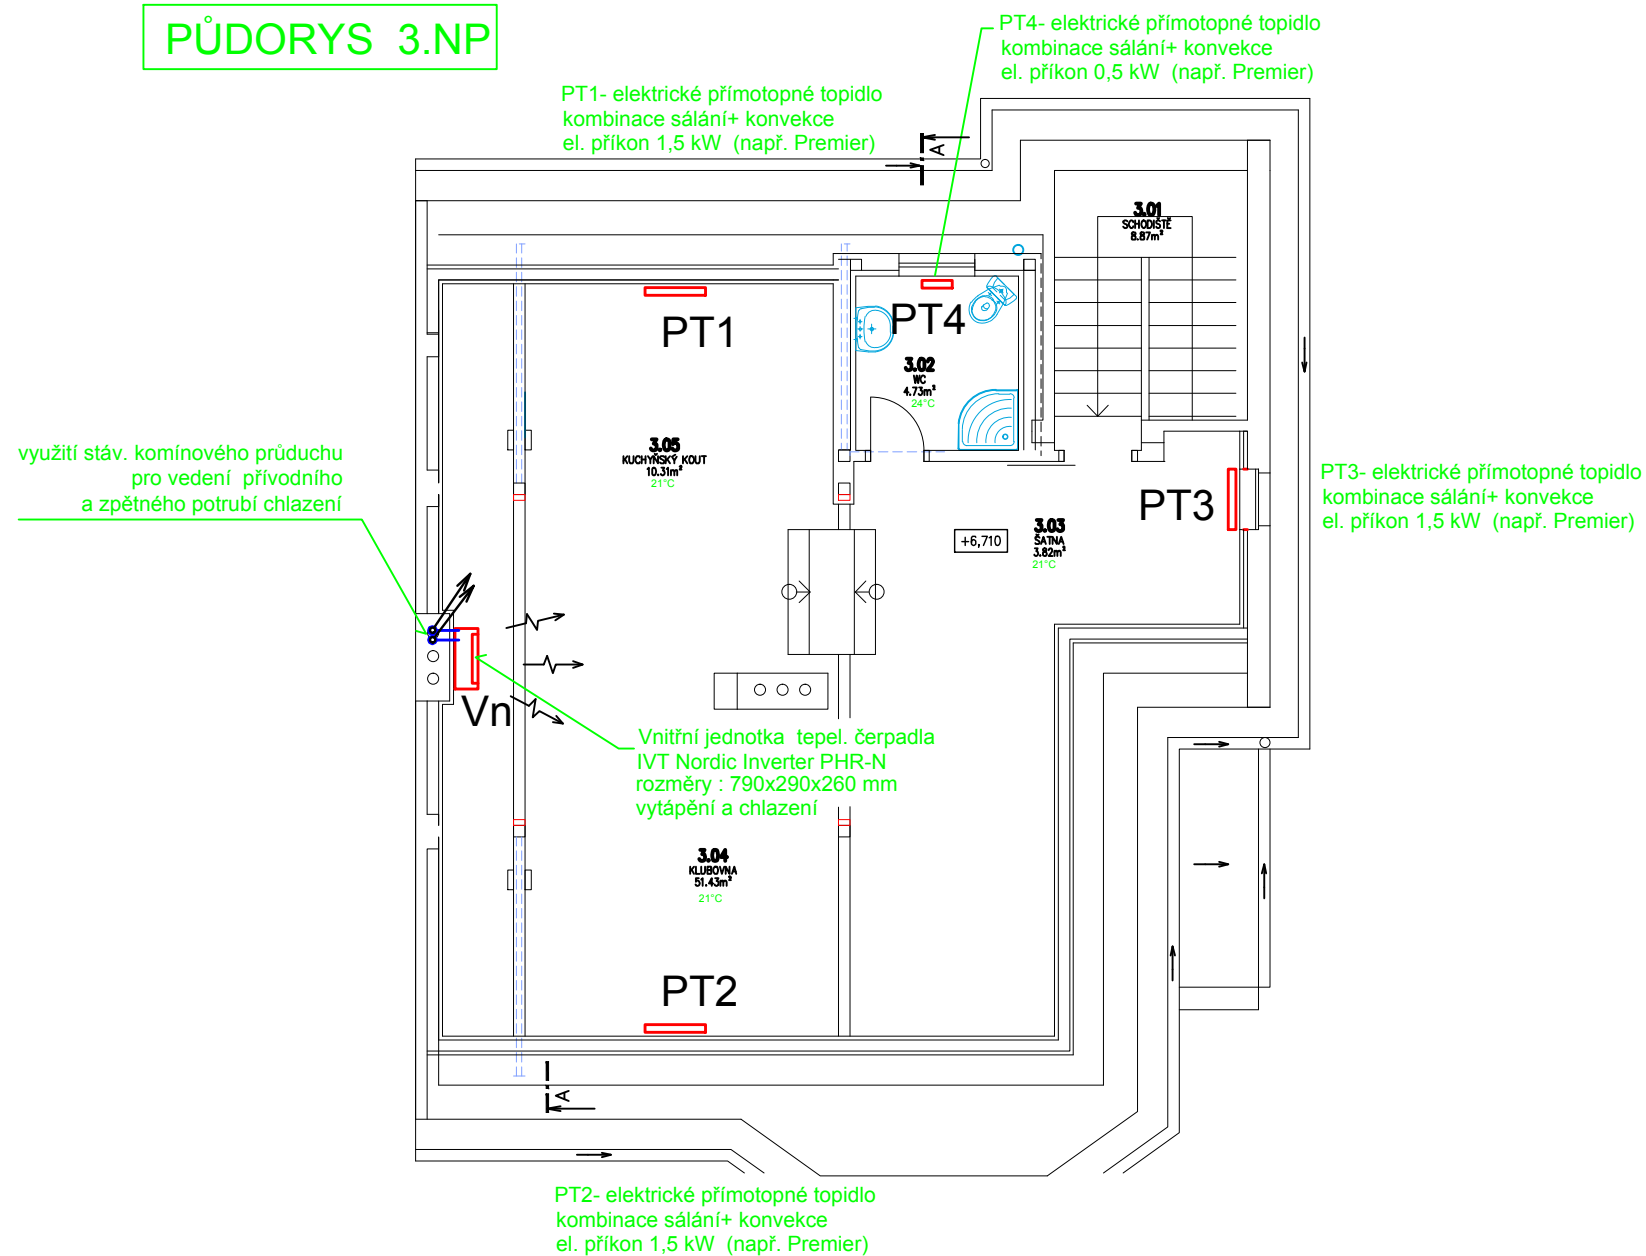

ŘEZ A-A

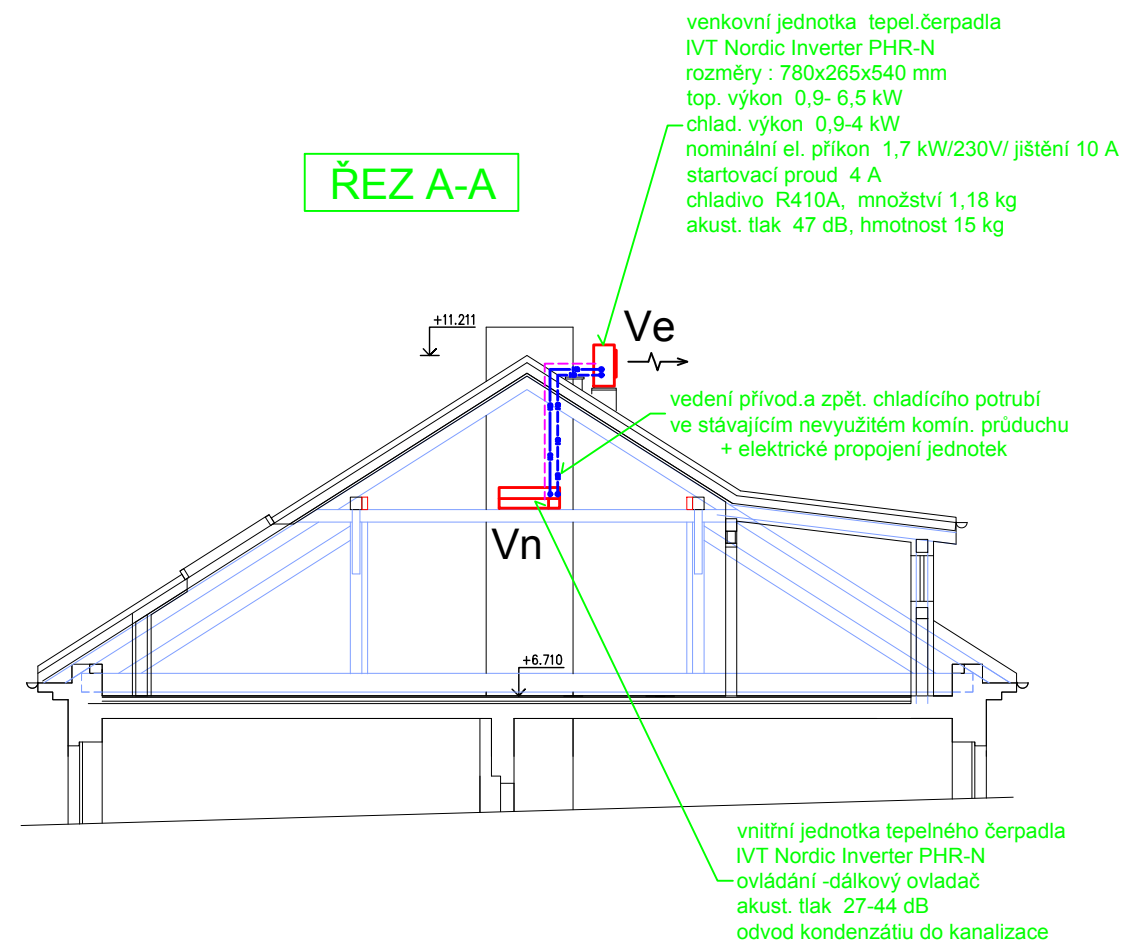

Vypracoval : J.Černošlák	HI.projektant : Ing.M.Outlý	Měřítko : 1:100
Místo: Kolín	Investor: Město Kolín	Datum: 12/2014
Akce: Kolín, Fugnerova 366 PŮDNÍ VESTAVBA KLUBOVNY		
Profese:		D.1.4.1-02
VYTÁPĚNÍ+CHLAZENÍ-PŮDORYS 3.NP,ŘEZ		