


PŮDORYS 1.PP NAVRHOVANÝ STAV – m1:100

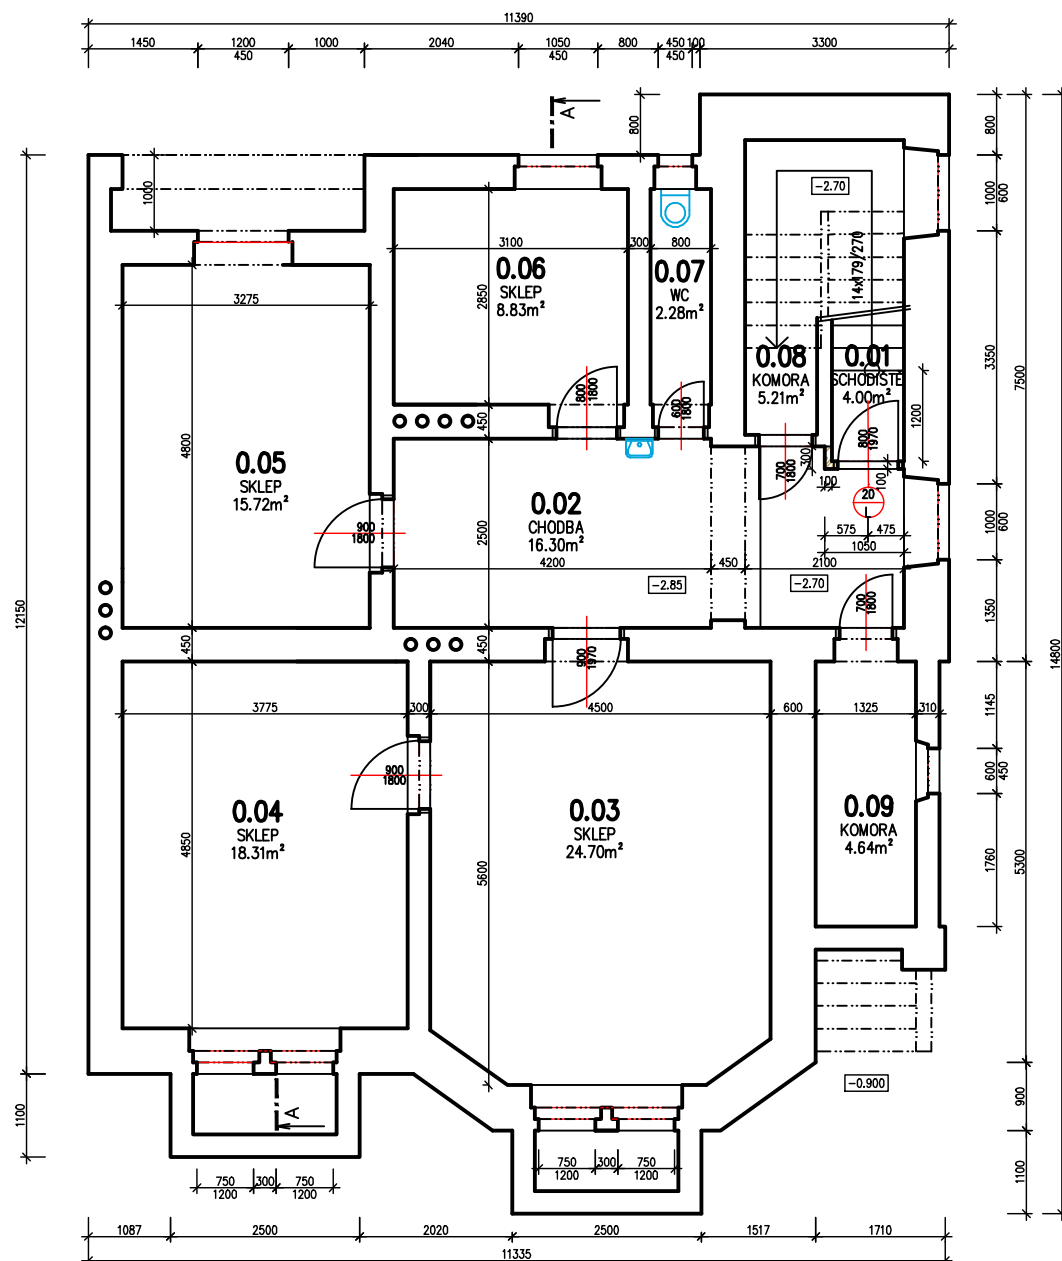



TABULKA MÍSTNOSTÍ:

ČÍSLO	ÚČEL MÍSTNOSTI	PLOCHA [m²]	PODLAHA	Celkem [m²]
0.01	SCHODIŠTĚ	4	KERAMICKÁ DLAŽBA	99,99
0.02	CHODBA	16,3	KERAMICKÁ DLAŽBA	
0.03	SKLEP	24,7	KERAMICKÁ DLAŽBA	
0.04	SKLEP	18,31	KERAMICKÁ DLAŽBA	
0.05	SKLEP	15,72	KERAMICKÁ DLAŽBA	
0.06	SKLEP	8,83	KERAMICKÁ DLAŽBA	
0.07	WC	2,28	KERAMICKÁ DLAŽBA	
0.08	KOMORA	5,21	KERAMICKÁ DLAŽBA	
0.09	KOMORA	4,64	KERAMICKÁ DLAŽBA	

Tabulka oken a dveří

OZNAČENÍ	POPIS	ROZMĚRY [mm]	POČET KUSŮ	POZNAMKA
20	DŘEVĚNÉ DVEŘE SE SAMOZAVÍRAČEM S POŽÁRNÍ ODOLNOSTÍ 30 MIN. OSAZENÉ DO KOVOVÉ ZÁRUBNĚ	800 x 1970	1	LEVĚ EW 30 DP3-C

LEGENDA MATERIÁLŮ

-  STÁVAJÍCÍ ZDIVO
-  PŘÍČKA Z TVÁRNIC YTONG



OZNAČENÍ	DATUM:	ÚČEL ZMĚNY/DODATKU:
R.0	12/2014	DOKUMENTACE PRO STAVEBNÍ POVOLENÍ

VED. PROJEKTU ING. OUTLÝ	PROJEKTANT ING. OUTLÁ	KRESLIL AutoCAD	KONTROLOVAL	 PROJEKTOVÁ KANCELÁŘ ING. MARTIN OUTLÝ O-PRO SERVIS Karlovo náměstí 75, 280 02 Kolín 2 IČO 11422131 email: projekce@o-pro.cz tel. 321 712 760
INVESTOR MĚSTO KOLÍN	MÍSTO STAVBY KOLÍN	FORMÁT 2 x A4		
KOLÍN FUGNEROVA 366 PŮDNÍ VESTAVBA KLUBOVNY NAVRHOVANÝ STAV				DATUM 12/2014
PŮDORYS 1.PP				ÚČEL PDSP
				MĚŘÍTKO 1:100
				Č. ZAKÁZKY 09-2014
				Č. ARCHIVNÍ D-1-1b_004 .DWG
				Č. KOPIE Č. VÝKRESU D.1.1b-004