



SCHÉMA OBJEKTU

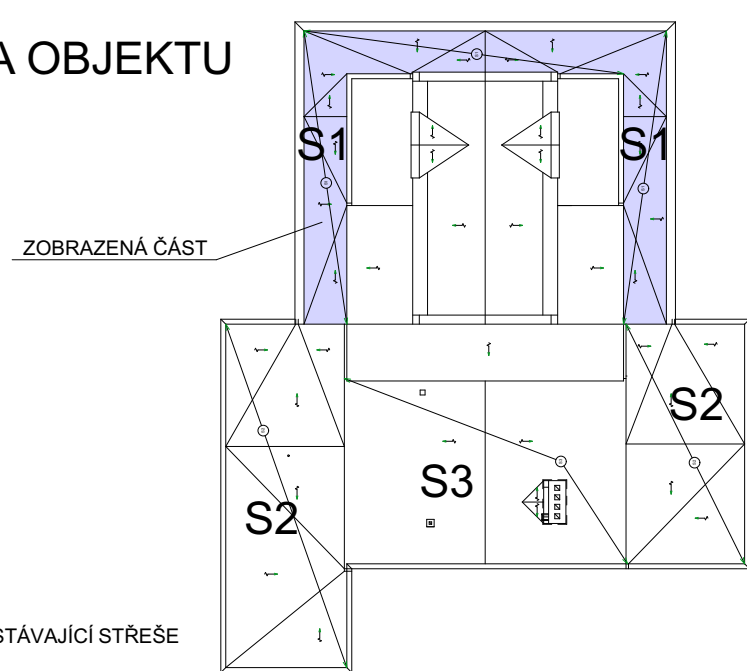

SKLADBA S1

- NÁSTRÍK UV FILTRU AKRYL PUR DVOJNÁSOBNÝ
- NÁSTRÍK POLYURETANOVOU PĚNOU TL.30mm
- PENETRACE ASFALTOVOU EMULZÍ
- STÁVAJÍCÍ ASFALTOVÁ LEPENKA

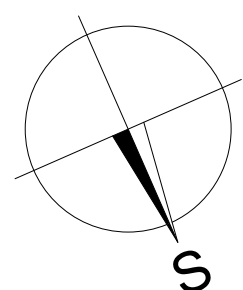

POZNÁMKA :

- VZT1 - ODVĚTRÁNÍ VZDUCHOTECHNIKY
- ZT - ODVĚTRÁNÍ KANALIZACE
- K - OPLECHOVÁNÍ KOMÍNA
- ZE - OCELOVÝ ŽEBŘÍK - ZKRÁTIT
- SV - HORIZONTÁLNÍ STŘEŠNÍ VPUSŤ (CHRLIČ) S MANŽETOU
- VÝŠKY STŘECHY JSOU POUZE ORIENTAČNÍ, SPÁDY SE PRÍZPUSOBI STÁVAJÍCÍ STŘEŠE

PROJEKTOVÁ DOKUMENTACE PRO VYHLEDÁNÍ DODAVATELE

ZODPOVĚDNÝ PROJEKTANT Ing. KADLEČEK JIŘÍ	VYPRACOVAL Ing. KADLEČEK JIŘÍ	KRESLIL ALEŠ MORAVEC	Plynářská 830, 280 02 Kolín IV IČO: 272 10 341- DIČ: CZ 272 10341 Tel: 321 728 755
KRAJ STŘEDOČESKÝ		MĚÚ KOLÍN	
STAVEBNÍK: MĚSTO KOLÍN, KARLOVO NÁMĚSTÍ 78, 280 12 KOLÍN I			DATUM 04/2015
AKCE			Č.ZAK. CT15 - 04
<b>OBŘADNÍ SÍŇ - OPRAVA STŘECHY</b> KE HRBITOVU 1540, 280 02 KOLÍN V, K.Ú. KOLÍN, st. parc. č. 3801			FORMÁT 6xA4
			MĚŘÍTKO 1:50
OBSAH			<b>STŘECHA - PŮDORYS - SKLADBA S1</b>