



VÝŘEZ 2.1

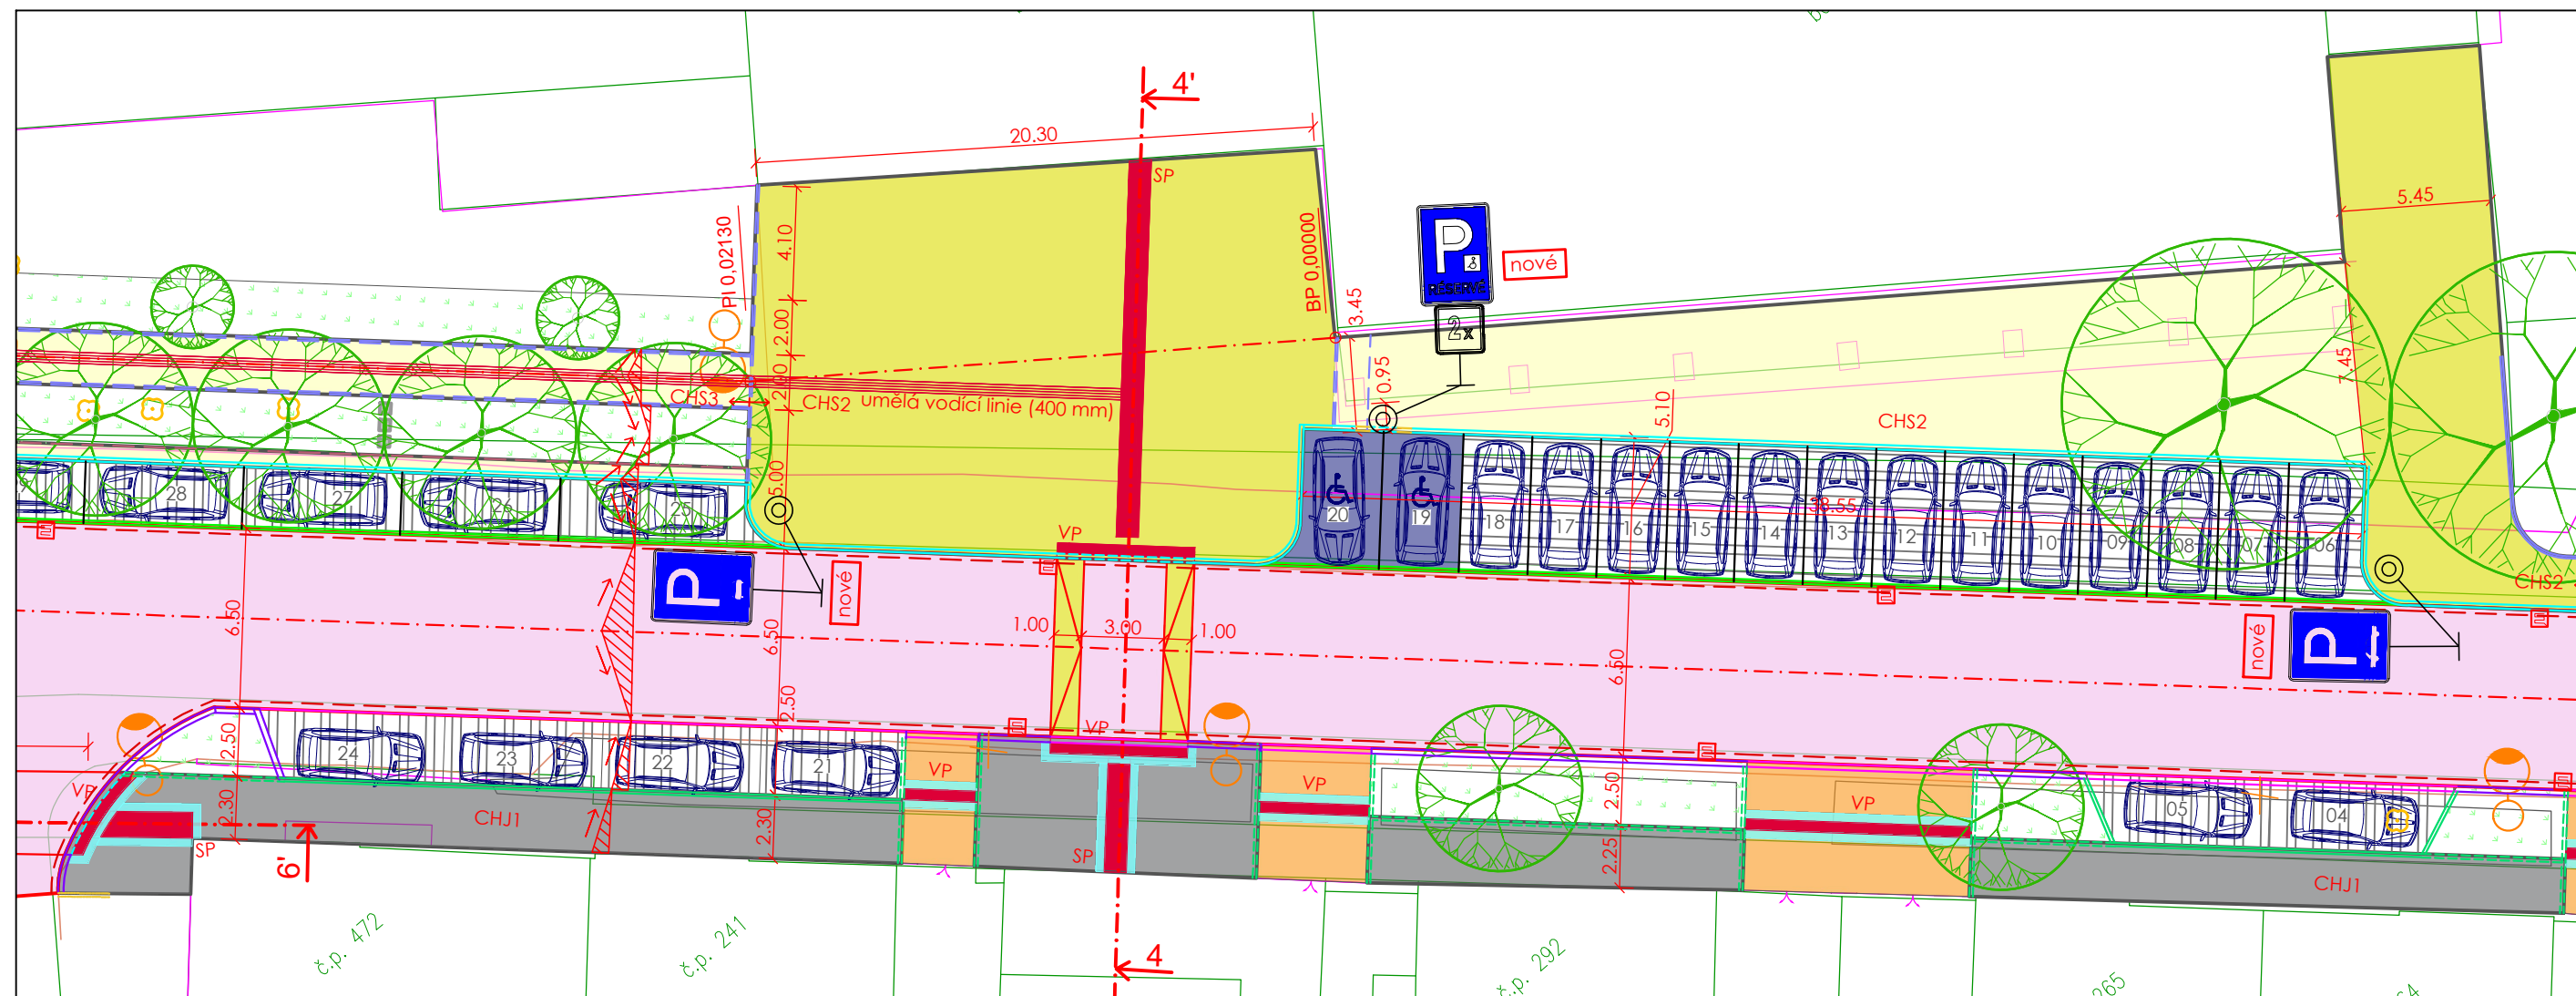

VÝŘEZ 2.2

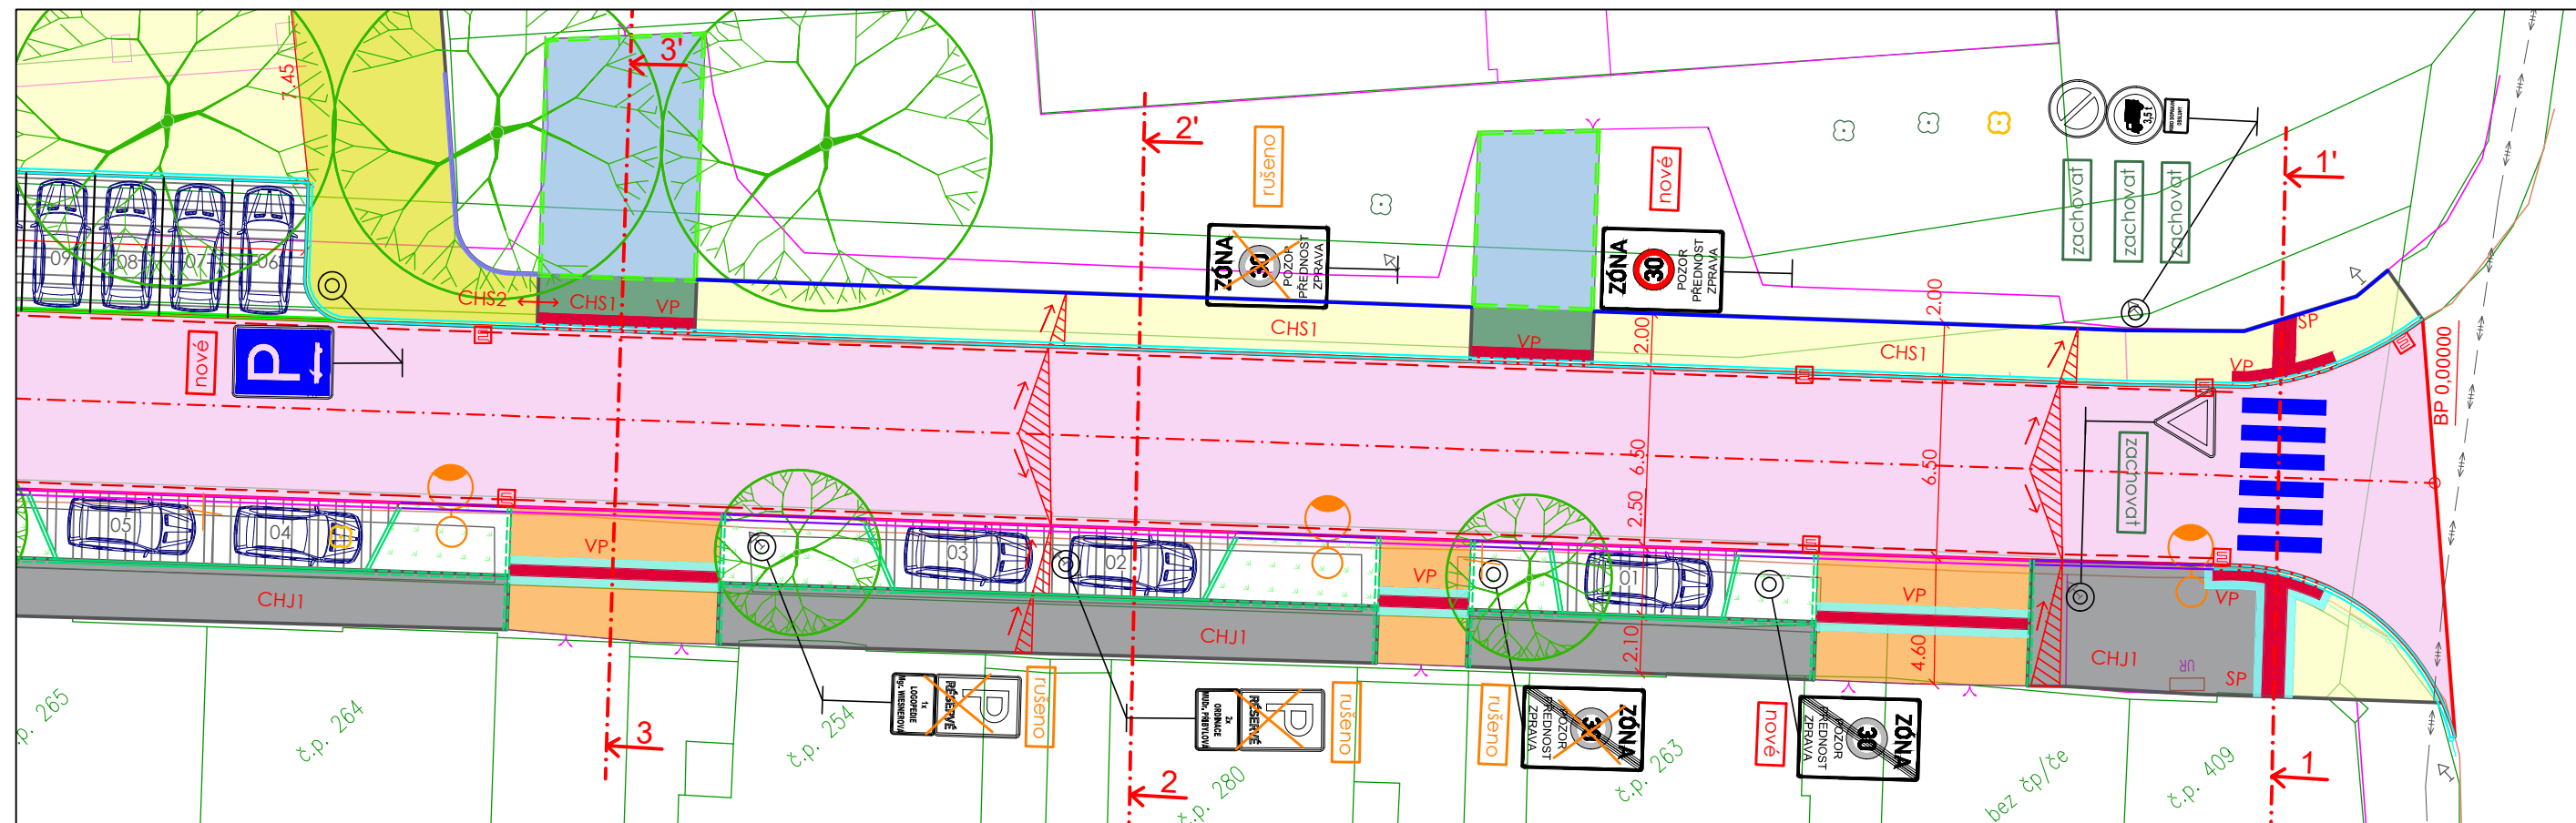


LEGENDA REKONSTRUKCE KOMUNIKACÍ:

- KOMUNIKACE (ASFALT)
- PARKOVACÍ STÁNÍ (BETONOVÁ VSAKOVACÍ DLAŽBA)
- PARKOVACÍ STÁNÍ (BETONOVÁ DLAŽBA)
- VJEZD (KAMENNÁ DLAŽBA)
- VJEZD (BETONOVÁ DLAŽBA - TMAVÁ)
- VJEZD (ASFALT)
- CHODNÍK (KOLÍNSKÝ MOZAIK)
- CHODNÍK (BETONOVÁ DLAŽBA - SVĚTLÁ)
- DLAŽBA SE ZESÍLENOU KONSTRUKCÍ (BETONOVÁ DLAŽBA - SVĚTLÁ)
- ZELENĚ
- HRANY KOMUNIKACE
- DLAŽBA PRO NEVIDOMÉ
- DLAŽBA PRO NEVIDOMÉ S LEMOVÁNÍM
- VAROVNÝ PÁS
- SIGNÁLNÍ PÁS
- LAMPA VO
- STROM NÁVRH
- STROM KÁČENÝ

NAVŘZENÉ OBRUBY:

- OBRUBA ABO 2-15 150x250 mm S NÁŠLAPEM 80-120 mm
- OBRUBA ABO 2-15 N 150x150 mm S NÁŠLAPEM 20 mm
- OBRUBA ABO 2-15 PL/PP 150x250/150 mm PŘECHODOVÝ
- OBRUBA ABO 10-20 50x250 mm S NÁŠLAPEM 0 mm
- OBRUBA ABO 10-20 50x250 mm S NÁŠLAPEM 60 mm
- OBRUBA ABO 13-10 100x200 mm S NÁŠLAPEM 0 mm
- OBRUBA ABO 13-10 100x200 mm S NÁŠLAPEM 20 mm
- OBRUBA ABO 16-10 80x250 mm S NÁŠLAPEM 0 mm
- OBRUBA ABO 16-10 80x250 mm S NÁŠLAPEM 60 mm
- OBRUBA G 3 100x200 mm S NÁŠLAPEM 60 mm
- OCELOVÁ SAMOFIXAČNÍ OBRUBA 200x2,5 mm
- OBRUBA OP 5 200x200 S NÁŠLAPEM 20 mm
- OBRUBA OP 4 200x250 S NÁŠLAPEM 100 mm
- OBRUBA OP 7 120x250 S NÁŠLAPEM 80-120 mm
- OBRUBA OP 7 120x250 S NÁŠLAPEM 0 mm
- BETONOVÁ PŘÍDLAŽBA 250x80 mm S NÁŠLAPEM 0 mm

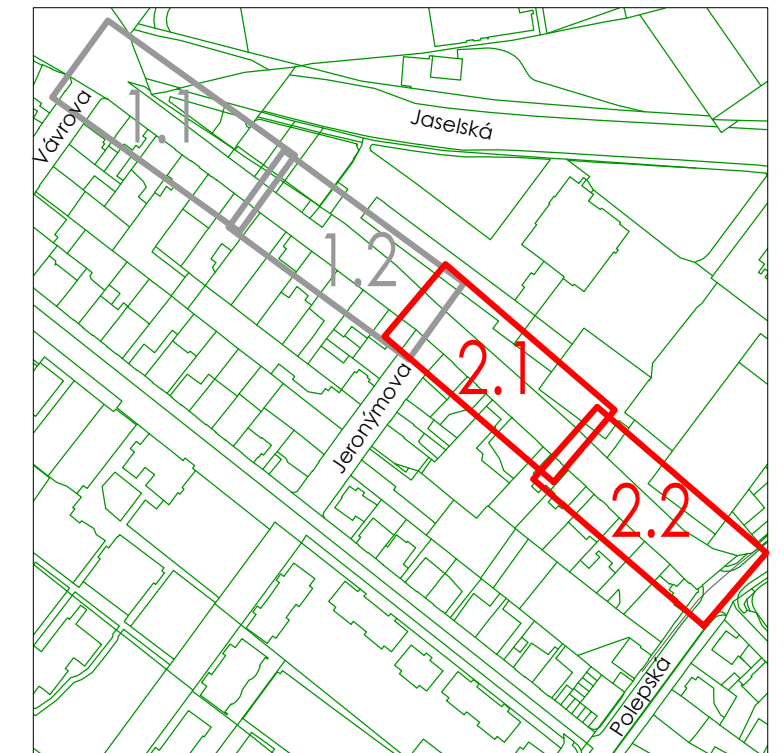

TERÉNNÍ ZAMĚŘENÍ:

- HRANICE KOMUNIKACE
- BUDOVA / PLOT
- HRANY ZE ZAMĚŘENÍ
- ZÁBRADLÍ



GENERÁLNÍ ZPRACOVATEL:	TIMAO s.r.o.	tel: 734 844 007 www.timao.cz	E-MAIL: info@timao.cz IDDS: epzvwqw IČO: 050 89 425 DIČ: CZ 050 89 425
OBJEDNATEL:	Město Kolín Karlovo náměstí 78, 280 12 Kolín I	SMLOUVA: 94/2021/OÚS210105 ZE DNE: 01. 03. 2021	
NÁZEV AKCE:	Rekonstrukce ul. Královská cesta (úsek Polepská - Vávrova), Kolín		
MÍSTO STAVBY: Kolín	KATASTR: Kolín	HIP: Ing. Karel Kříž, Ph.D. ID AKCE: 210208 DATUM: 08/2021 REVIZE: 003-21-11-10 STUPĚN: DSPP KÓD K. Ú.: 668150	
ZODPOVĚDNÝ PROJEKTANT: Ing. Karel Kříž, Ph.D.	VYPRACOVALI: Ing. Iveta Pelánová Ing. Karel Kříž, Ph.D.	MĚŘÍTKO: 1:250 POČET A4: 3x A4	
ČÁST: 100 - Objekty pozemních komunikací	OZNAČENÍ DOKUMENTU:		
NÁZEV DOKUMENTU: SITUACE KOMUNIKACÍ A ZPEVNĚNÝCH PLOCH - VÝŘEZ 2	100 D.2.1		b

Veškeré části tohoto dokumentu (není-li na nich uvedeno jinak) jsou duševním vlastnictvím společnosti TIMAO s.r.o. a objednatelem smí být využívány jen pro účely dané smlouvou či objednávkou. Jiné využití, kopírování a poskytování dalším osobám je možné pouze s výslovným souhlasem společnosti TIMAO s.r.o.