



VÝŘEZ 1.1

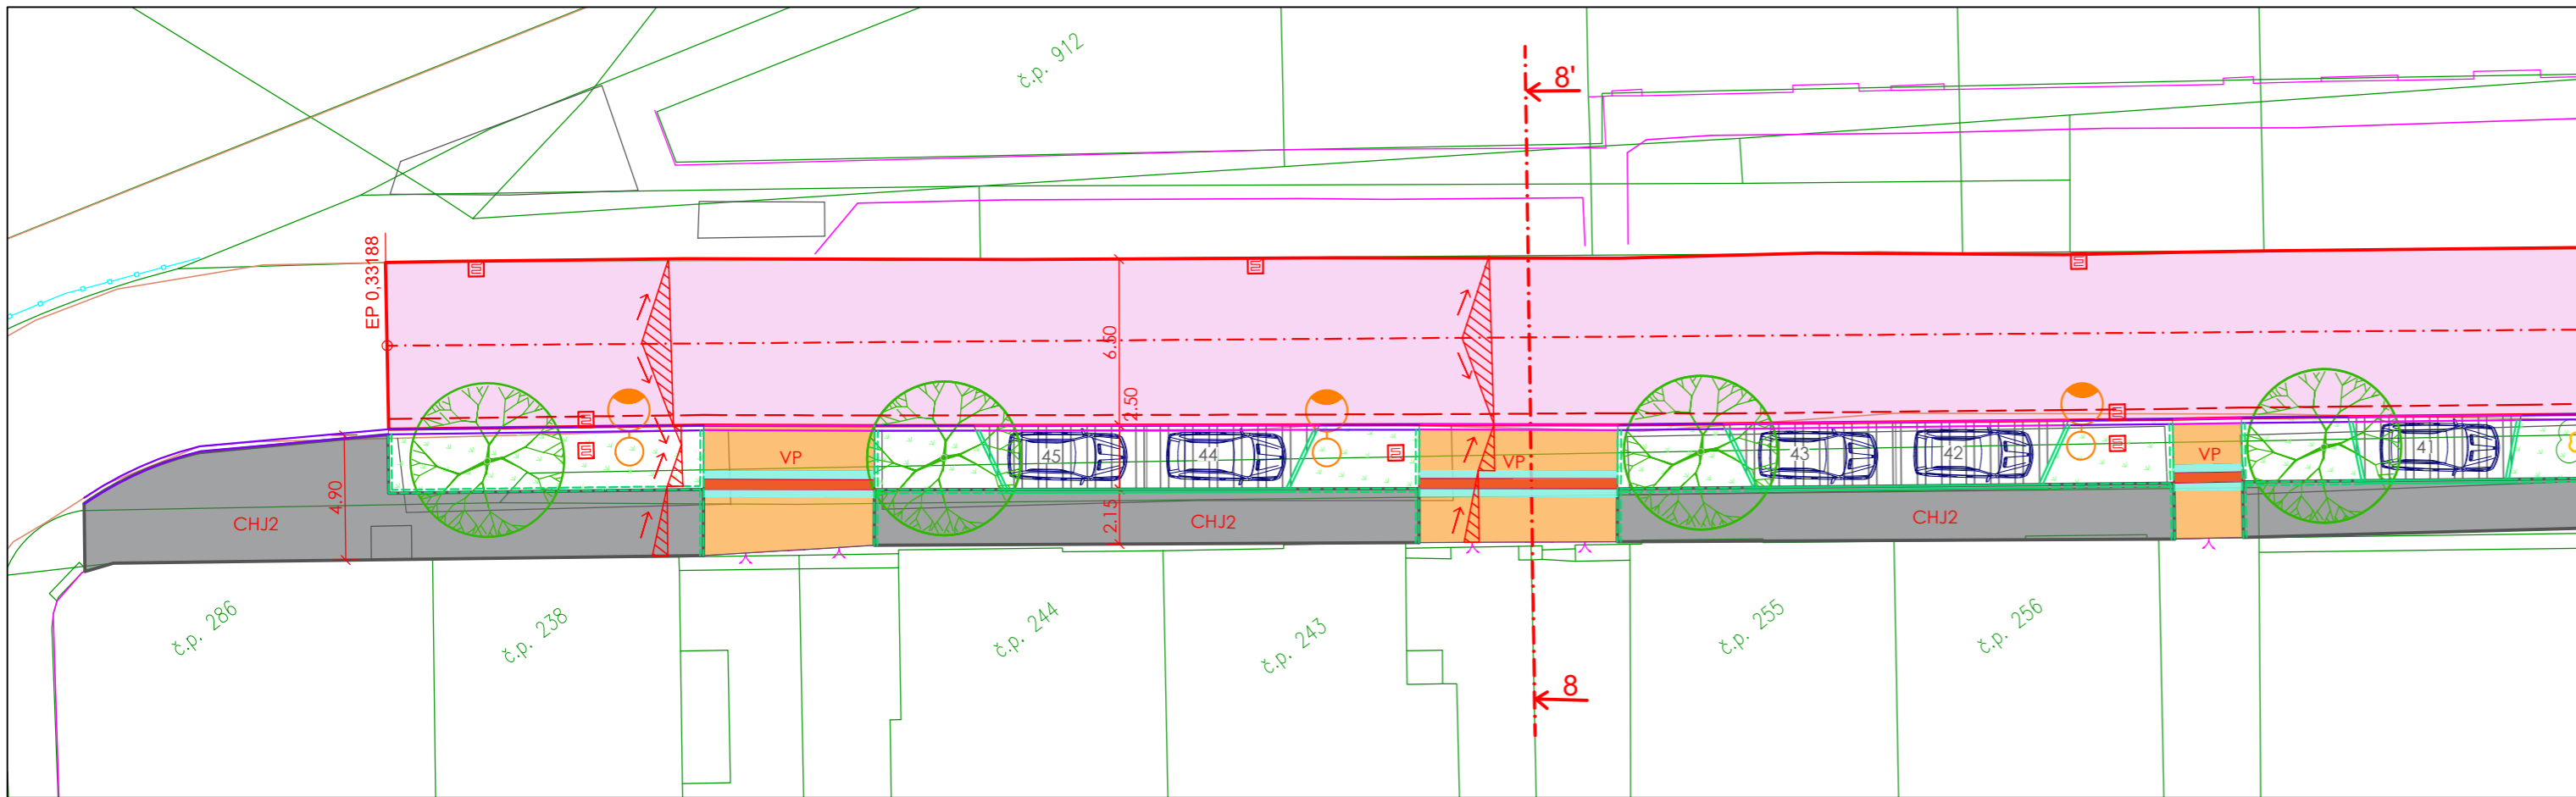

VÝŘEZ 1.2

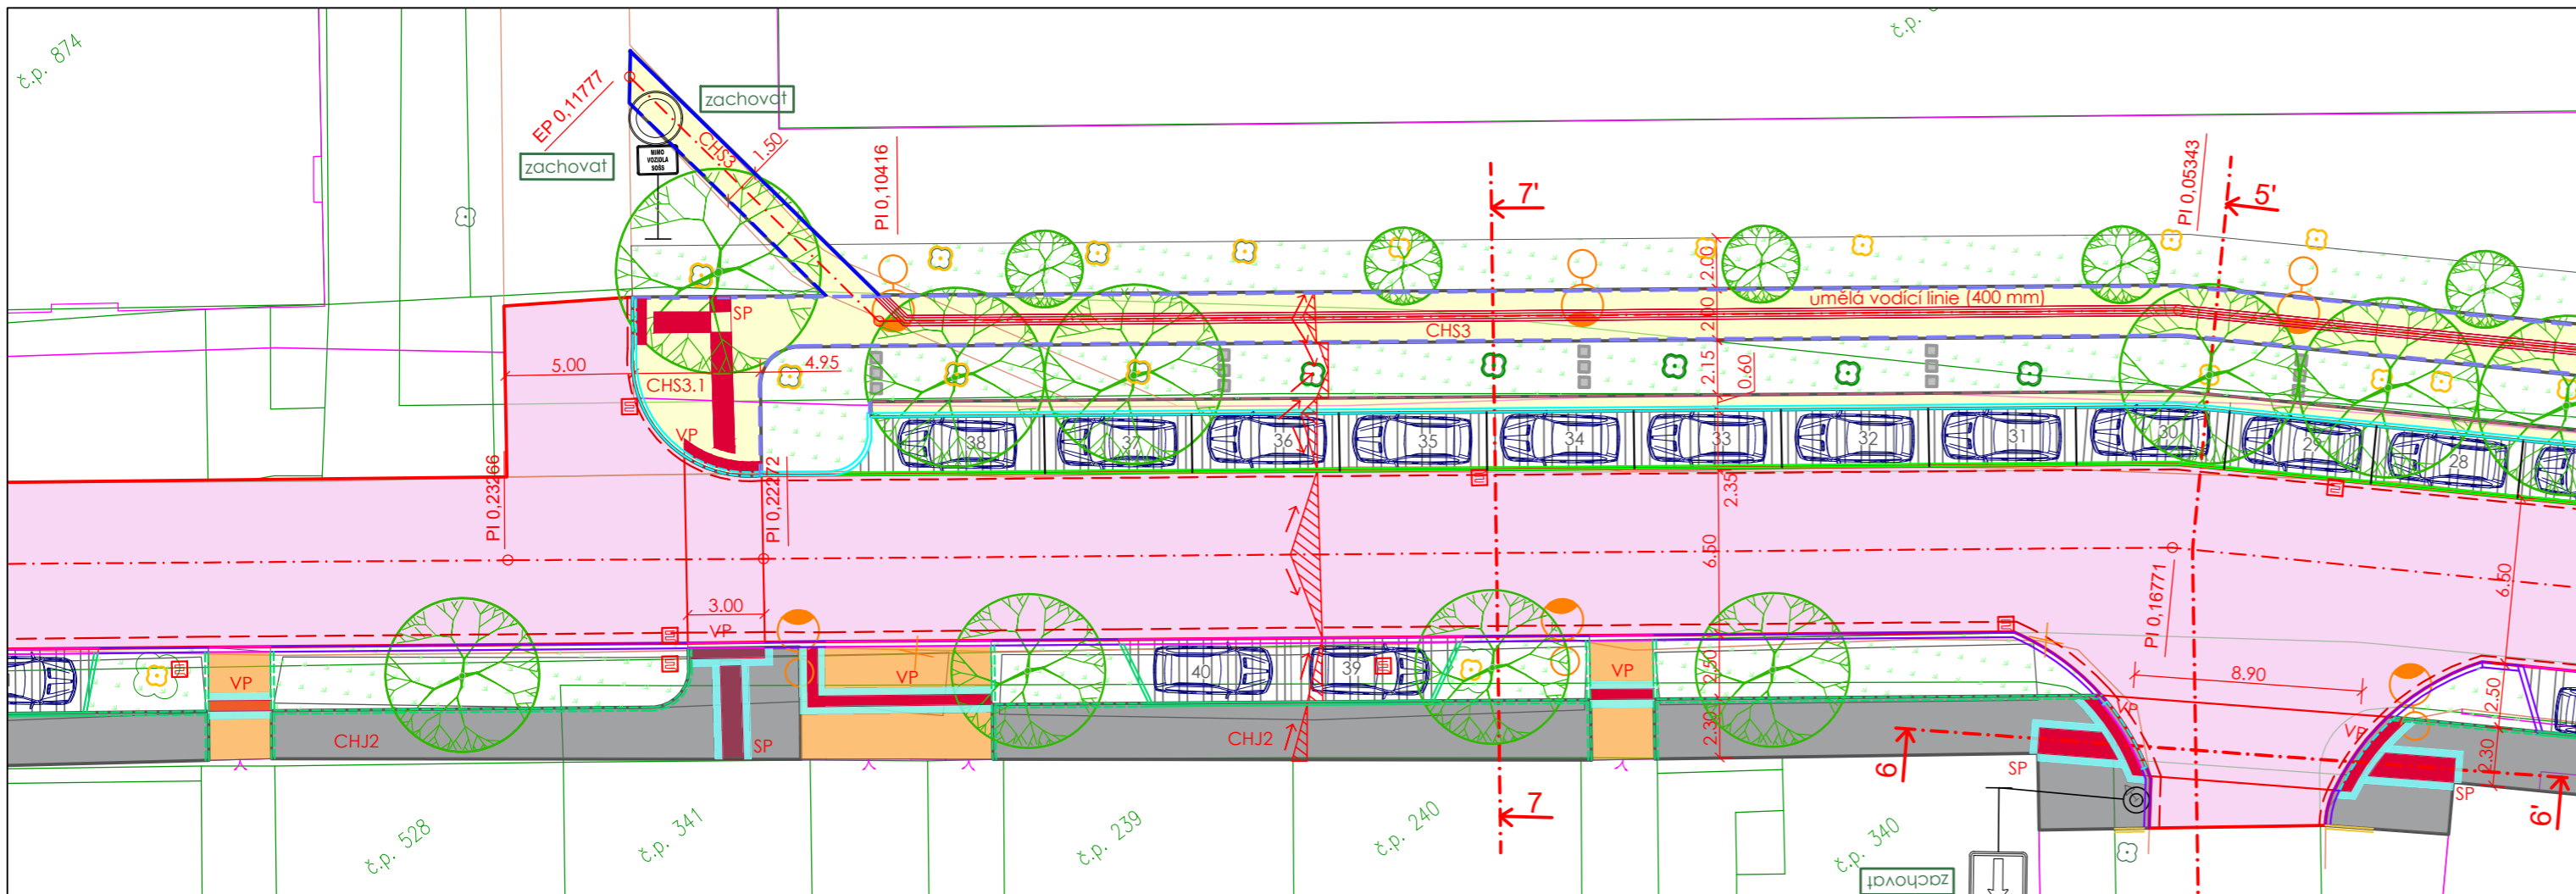


LEGENDA REKONSTRUKCE KOMUNIKACÍ:

- KOMUNIKACE (ASFALT)
- PARKOVACÍ STÁNÍ (BETONOVÁ VSAKOVACÍ DLAŽBA)
- PARKOVACÍ STÁNÍ (BETONOVÁ DLAŽBA)
- VJEZD (KAMENNÁ DLAŽBA)
- VJEZD (BETONOVÁ DLAŽBA - TMAVÁ)
- VJEZD (ASFALT)
- CHODNÍK (KOLÍNSKÝ MOZAIK)
- CHODNÍK (BETONOVÁ DLAŽBA - SVĚTLÁ)
- DLAŽBA SE ZESÍLENOU KONSTRUKCÍ (BETONOVÁ DLAŽBA - SVĚTLÁ)
- ZELEŇ
- HRANY KOMUNIKACE
- DLAŽBA PRO NEVIDOMÉ
- DLAŽBA PRO NEVIDOMÉ S LEMOVÁNÍM
- VP
- SP
- LAMPA VO
- STROM NÁVRH
- STROM KÁČENÝ

NAVRŽENÉ OBRUBY:

- OBRUBA ABO 2-15 150x250 mm S NÁŠLAPEM 80-120 mm
- OBRUBA ABO 2-15 N 150x150 mm S NÁŠLAPEM 20 mm
- OBRUBA ABO 2-15 PL/PP 150x250/150 mm PŘECHODOVÝ
- OBRUBA ABO 10-20 50x250 mm S NÁŠLAPEM 0 mm
- OBRUBA ABO 10-20 50x250 mm S NÁŠLAPEM 60 mm
- OBRUBA ABO 13-10 100x200 mm S NÁŠLAPEM 0 mm
- OBRUBA ABO 13-10 100x200 mm S NÁŠLAPEM 20 mm
- OBRUBA ABO 16-10 80x250 mm S NÁŠLAPEM 0 mm
- OBRUBA ABO 16-10 80x250 mm S NÁŠLAPEM 60 mm
- OBRUBA G 3 100x200 mm S NÁŠLAPEM 60 mm
- OCELOVÁ SAMOFIXAČNÍ OBRUBA 200x2,5 mm
- OBRUBA OP 5 200x200 S NÁŠLAPEM 20 mm
- OBRUBA OP 4 200x250 S NÁŠLAPEM 100 mm
- OBRUBA OP 7 120x250 S NÁŠLAPEM 80-120 mm
- OBRUBA OP 7 120x250 S NÁŠLAPEM 0 mm
- BETONOVÁ PŘÍDLAŽBA 250x80 mm S NÁŠLAPEM 0 mm

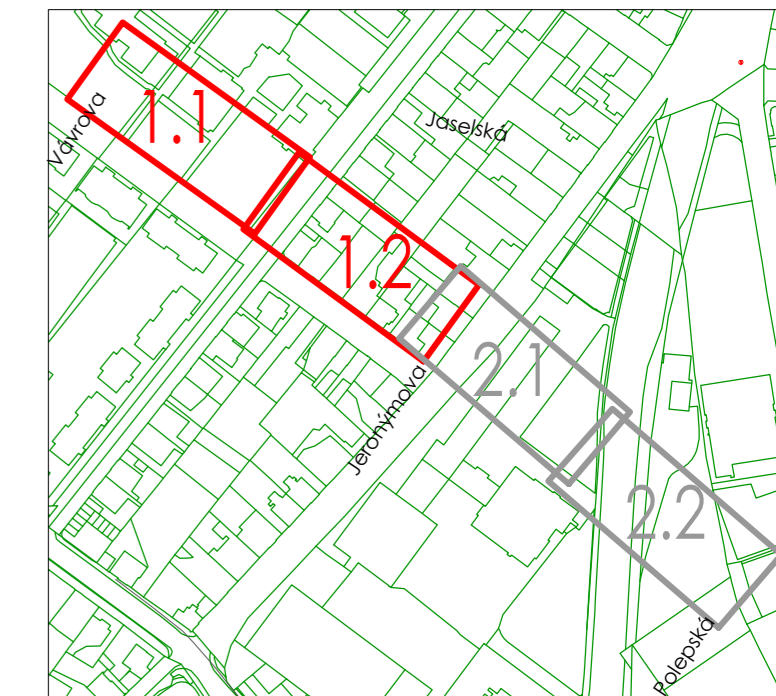

TERÉNNÍ ZAMĚŘENÍ:

- HRANICE KOMUNIKACE
- BUDOVA / PLOT
- HRANY ZE ZAMĚŘENÍ
- ZÁBRADLÍ



GENERÁLNÍ ZPRACOVATEL:		TIMAO s.r.o.	tel: 734 844 007 www.timao.cz	E-MAIL: info@timao.cz
		TECHNICKÁ INFRASTRUKTURA MĚST A OBCÍ		IDDS: epzvwqw
		Pod Beránkou 2465/7, 160 00 Praha 6 - Dejvice		IČO: 050 89 425
				DIČ: CZ 050 89 425

OBJEDNATEL:		Město Kolín	SMLOUVA: 94/2021/OÚS210105	ZE DNE: 01. 03. 2021
		Karlovo náměstí 78, 280 12 Kolín I		

NÁZEV AKCE:	Rekonstrukce ul. Královská cesta (úsek Polepská - Vávra), Kolín		
MÍSTO STAVBY:	Kolín	KATASTR:	Kolín
ZODPOVĚDNÝ PROJEKTANT:	Ing. Karel Kříž, Ph.D.	VYPRACOVALI:	Ing. Iveta Pelánová Ing. Karel Kříž, Ph.D.
ČÁST:	100 - Objekty pozemních komunikací		
NÁZEV DOKUMENTU:	SITUACE KOMUNIKACÍ A ZPEVNĚNÝCH PLOCH - VÝŘEZ 1		
		MĚŘÍTKO: 1:250	POČET A4: 3x A4
		OZNAČENÍ DOKUMENTU:	
		100	D.2.1

Veškeré části tohoto dokumentu (není-li na nich uvedeno jinak) jsou duševním vlastnictvím společnosti TIMAO s.r.o. a objednatel smí být využívány jen pro účely dané smlouvou či objednávkou. Jiné využití, kopírování a poskytování dalším osobám je možné pouze s výslovným souhlasem společnosti TIMAO s.r.o.