



Širší vztahy



1:4000

Půdorys / Kavárna Na Skále

1:100

Pohledy / Kavárna Na Skále


1:200

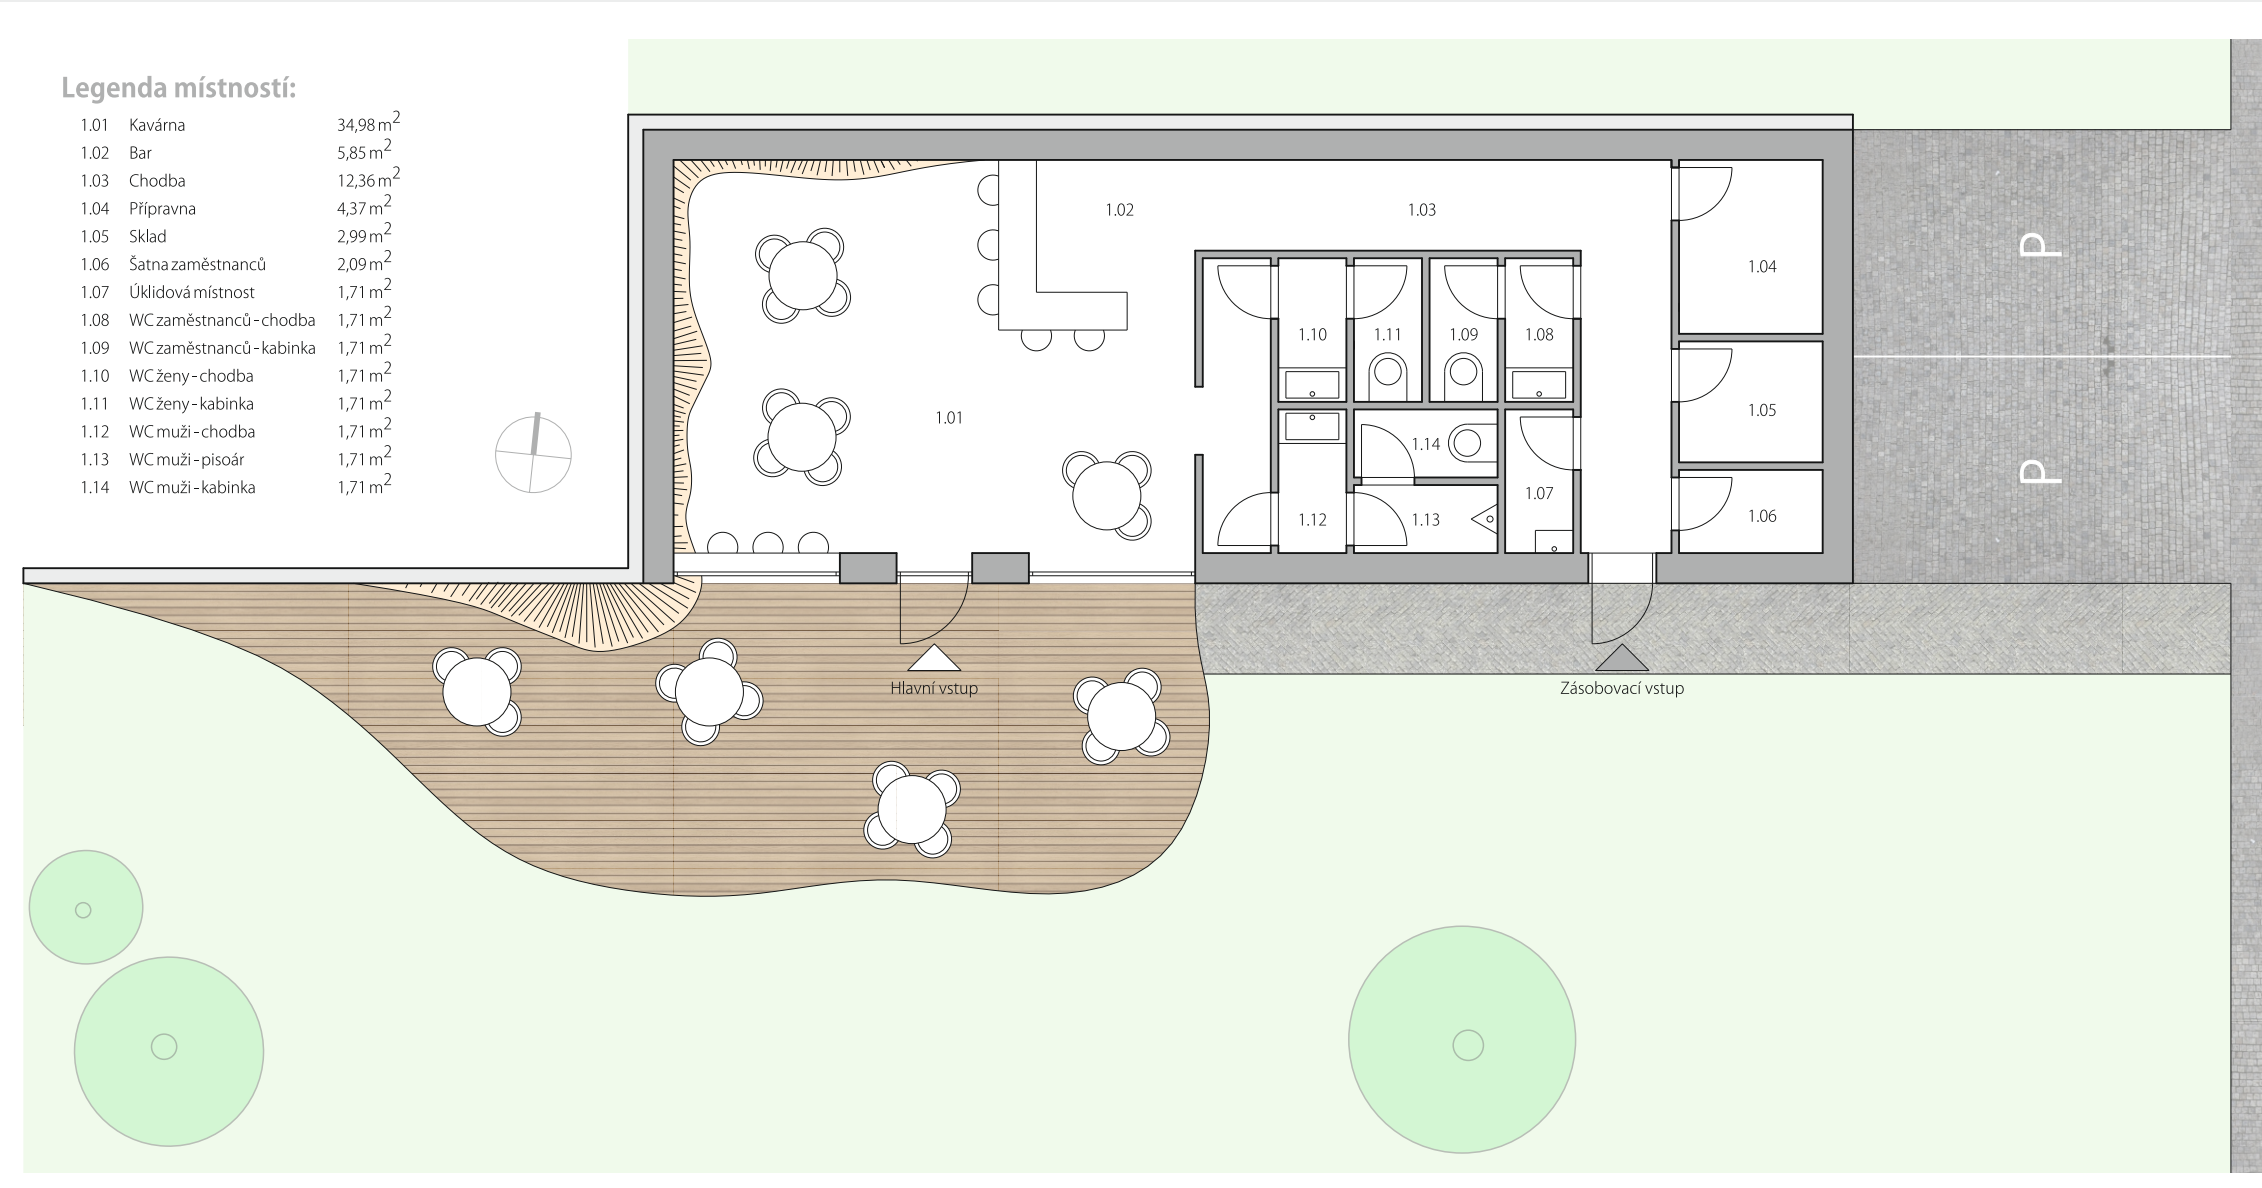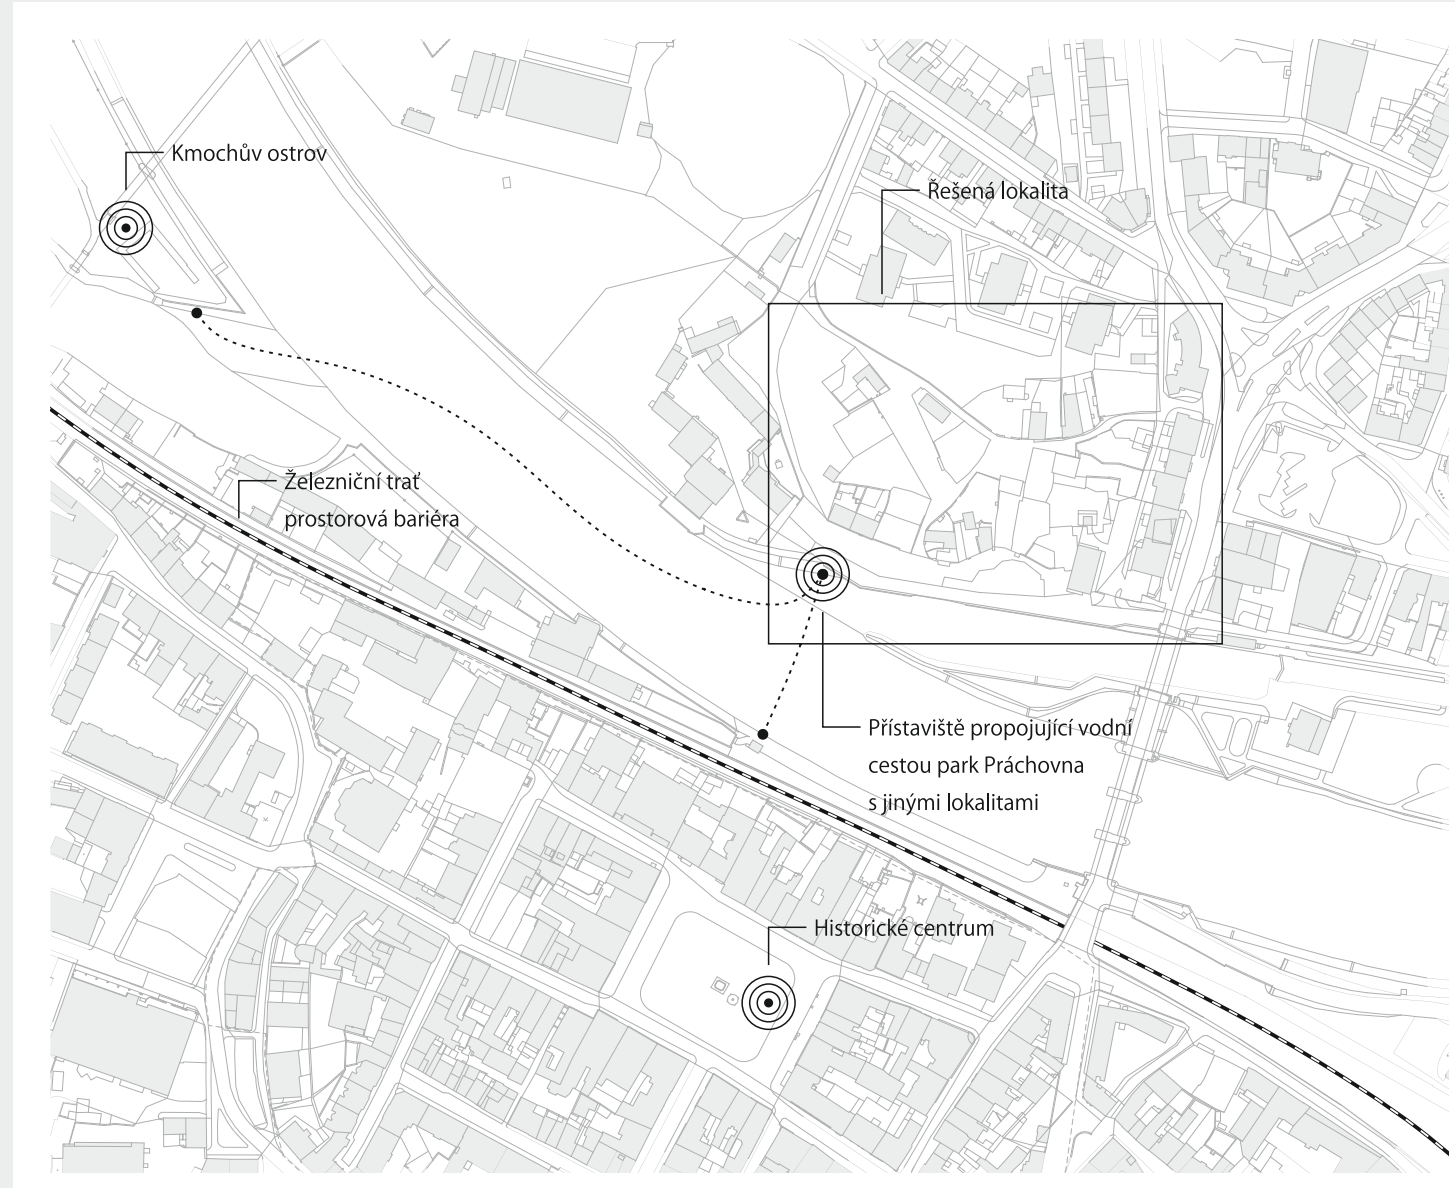

Situace / Park Práchevna

1:500

Skalní vyhlídka na Labe a město

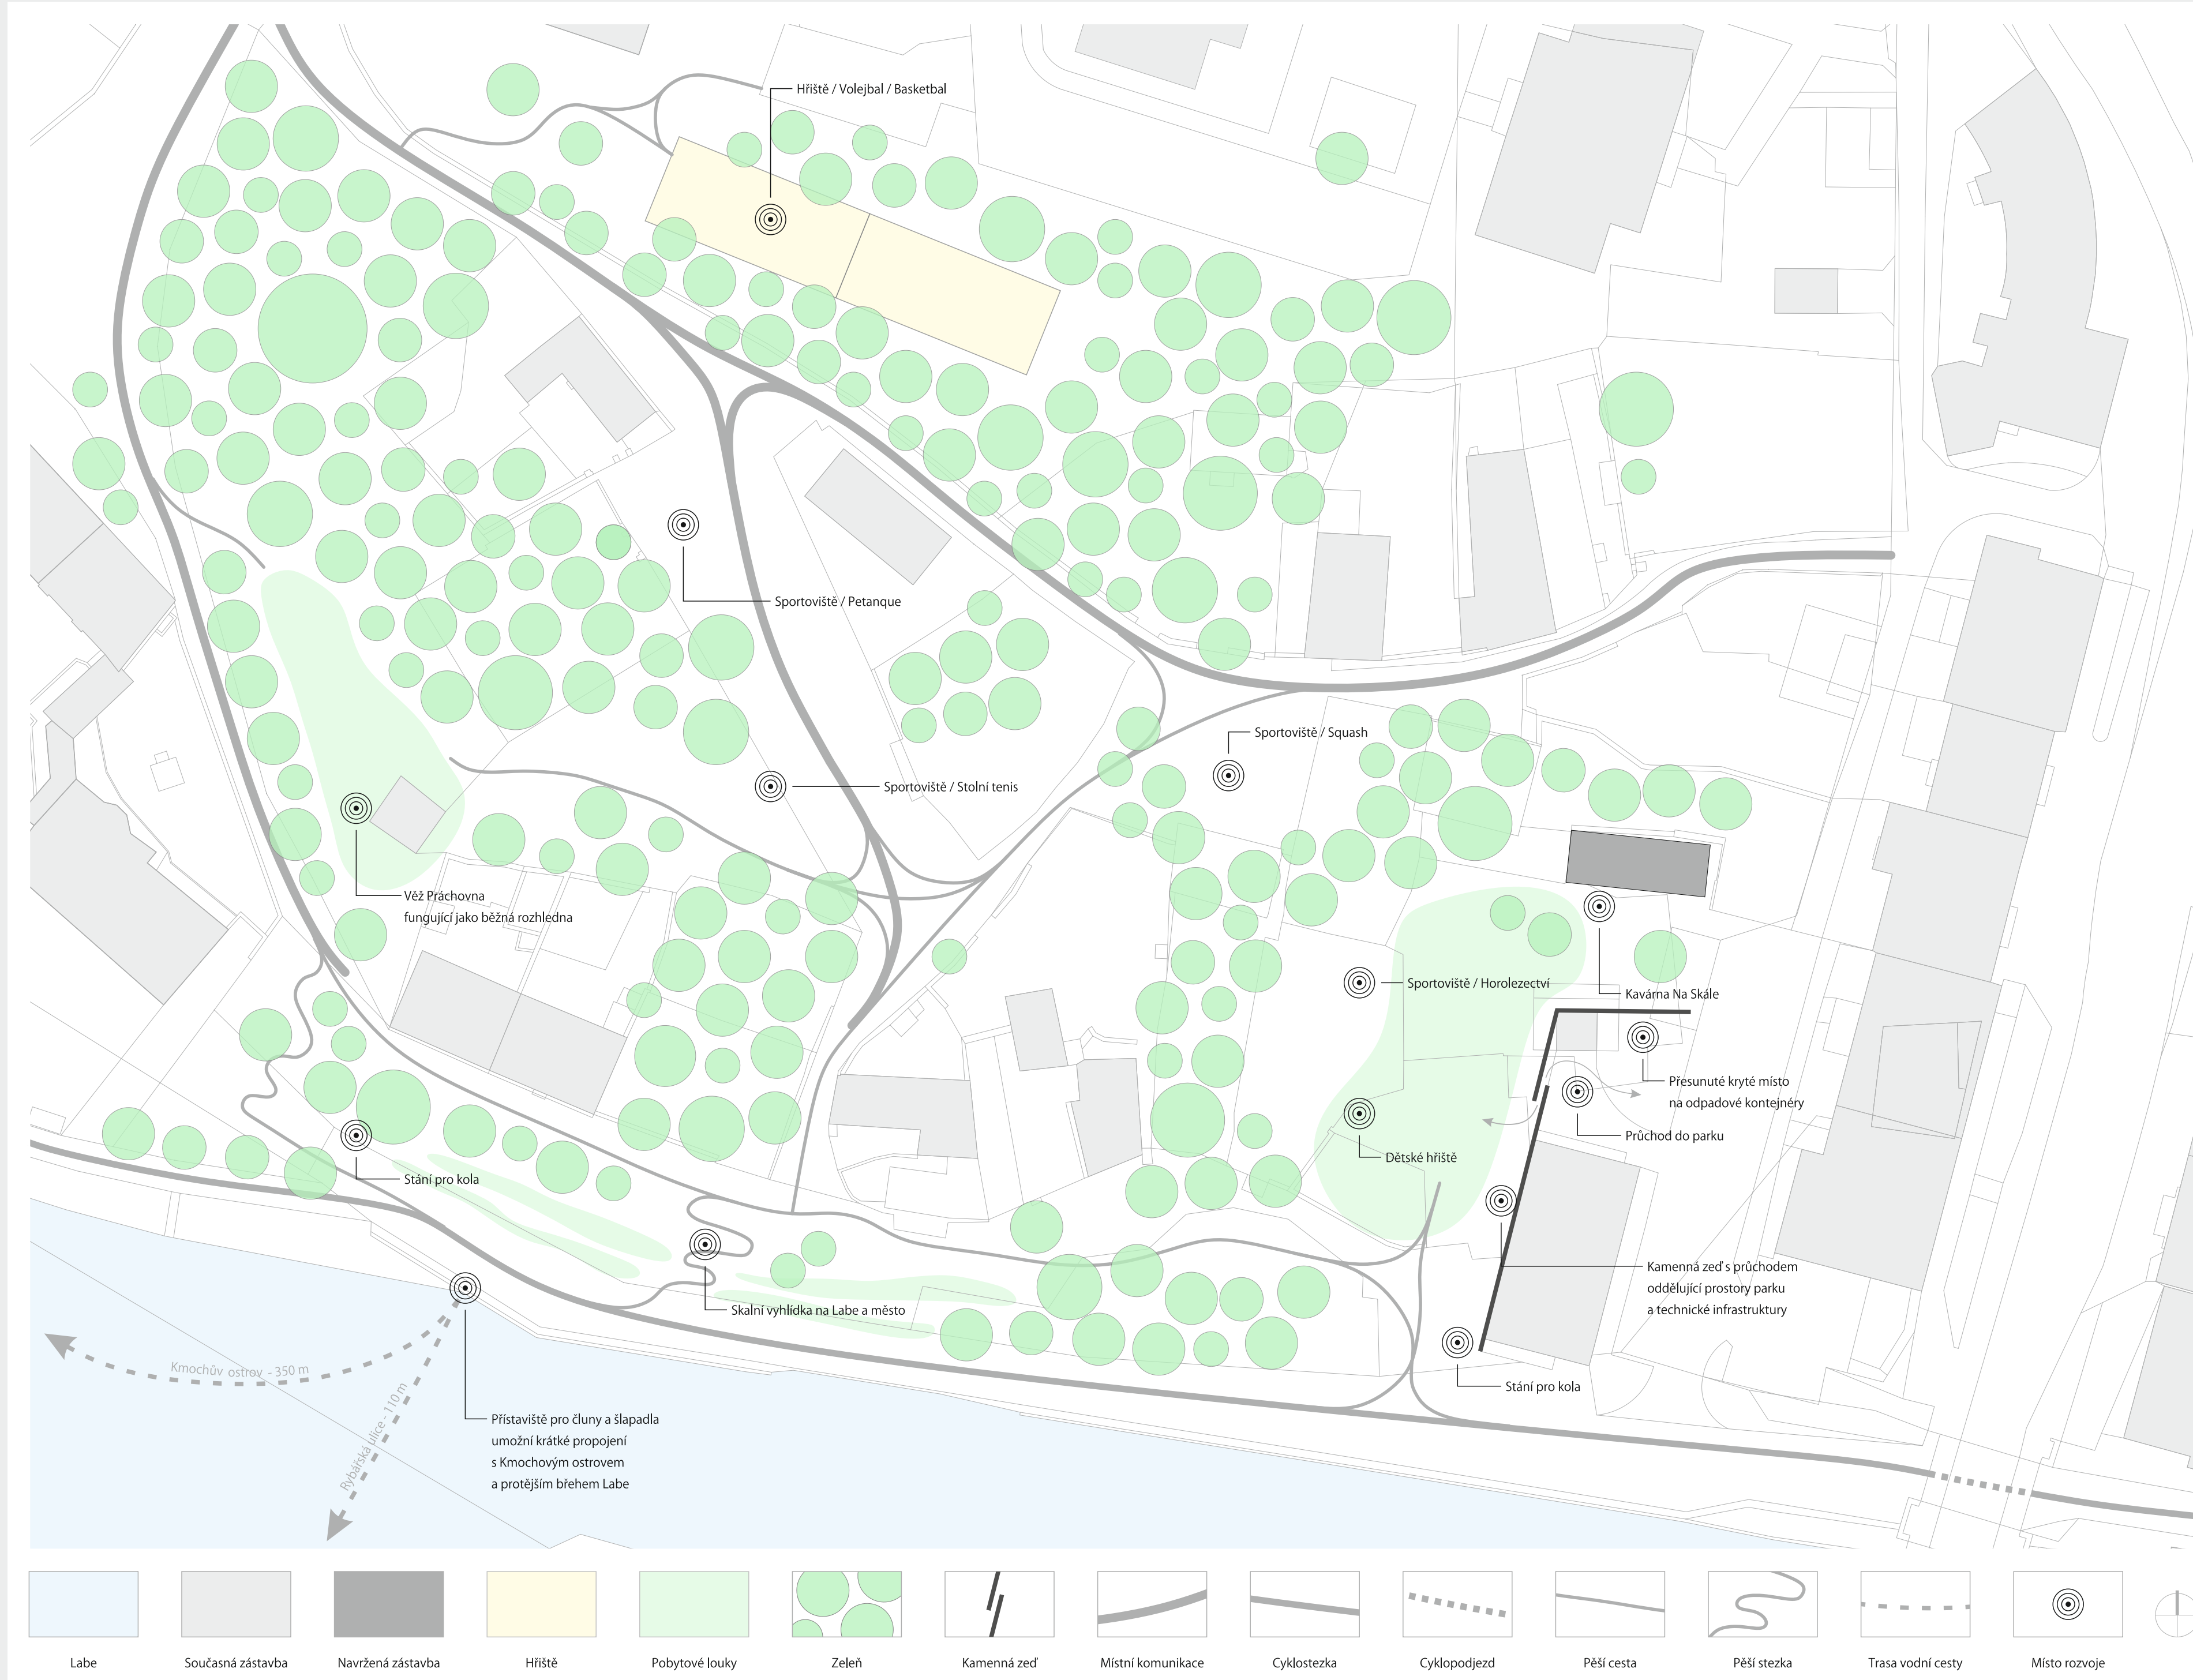

Relaxace pod Práchevnou



Horolezectví



# PARK PRÁCHEVNA / NÁPADY PRO KOLÍN / KAVÁRNA NA SKÁLE