




ZALÁBSKÁ BAŠTA PRÁCHOVNA

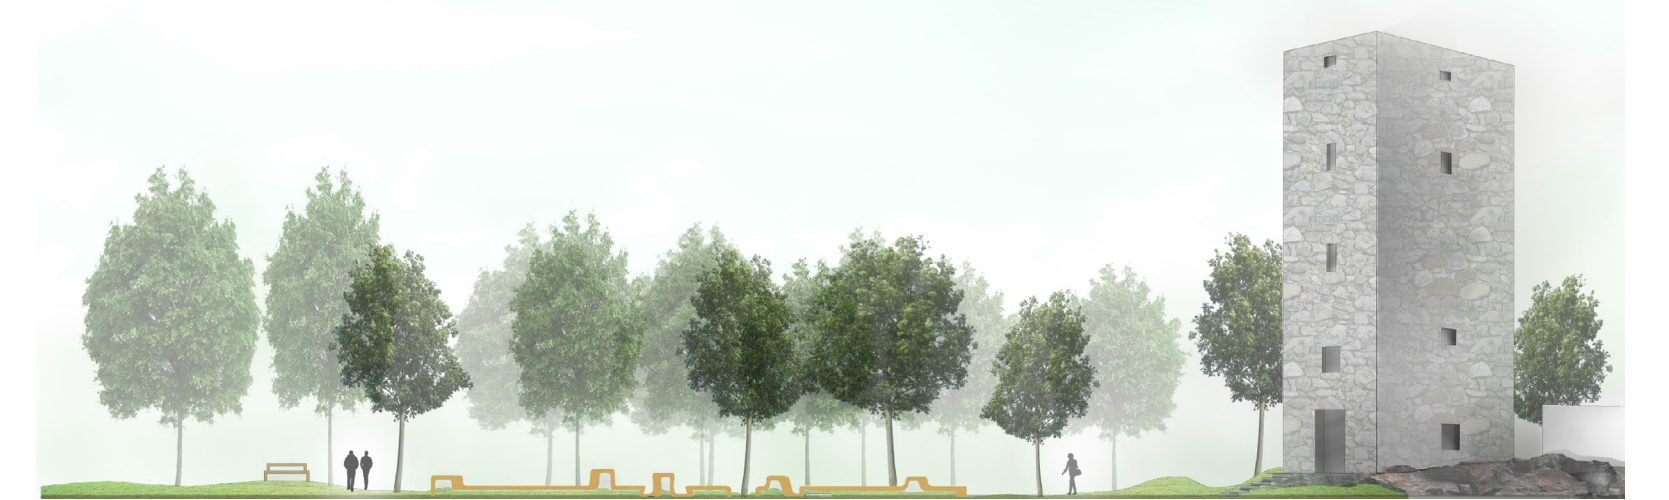

jihovýchodní pohled 1: 200 A-A



Práčovna, nacházející se na pravém břehu Labe, je nyní využívána jako rozhledna. Její okolí je neudržované a zcela nevyhovující. Důležitou změnou v našem návrhu je proto revitalizace přilehlého parku. Stávající vzrostlé stromy jsme se snažili ve velké míře zachovat, staré, či bránící výhledu odstranit. Vznikl tak výhled na historickou část Kolína s řekou a příjemný příchod k Práčovně parkem i ze sídliště. Od nabřeží jsme umístili schody a pozvolnou cestou opodál, čímž jsme umožnili od nabřeží i bezbariérový přístup, protože stávající situace nabízí jen zmatené hledání cesty, kudy k věži. Navrhli jsme v prostoru nové osvětlení, které jsme rozmístili i podél přístupových cest, jelikož je nyní místo v noci tmavé a nepůsobí příliš bezpečným dojmem. V předprostoru Práčovny jsme navrhli dlouhé multifunkční lavičky, které díky svému tvarování mohou sloužit jak pro sezení, tak jako stoly, lehátko a díky výškové variabilitě pro malé i velké. Jejich křivkovitá koncepce dává možnost setkání větších skupin, jako například skautských oddílů kolem ohniště a umožňuje větší využití i během večera. Samotná budova by měla sloužit častěji pro návštěvníky a být významným turistickým objektem Kolína. Otevírací doba a doba jejího osvětlení by se měly rozšířit a okolní prostor využít i pro venkovní kulturní akce. Samotné využití rozhledny dostatek návštěvníků nezajistí.

