



KOLÍN - REGENERACE KONTEJNEROVÝCH STÁNÍ





NEPŘÁTELSKÉ MATERIÁLY, PŘEHNANĚ VELKÉ MĚŘÍTKO



NEMODERNÍ TVARY, MATERIÁLY - BRZY SE OKOUKÁ



ZA OBJEKTEM VZNIKAJÍ TMAVÁ, NEBEZPEČNÁ MÍSTA

NE !!!




TMAVÉ, NEPŘEHLEDNÉ PROSTORY



TMAVÝ, NEPŘÍJEMNÝ PROSTOR



PROSTOROVÁ I POHLEDOVÁ BARIÉRA

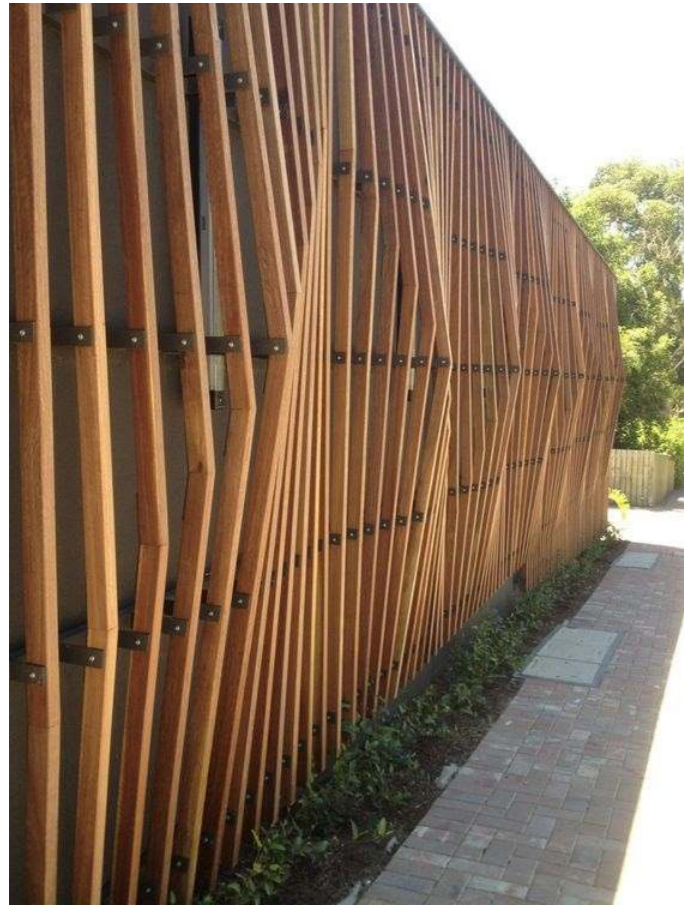

NOVODOBÉ, ATRAKTIVNÍ TVARY



ZAPOJENÍ VEGETACE DO OBVODOVÉHO PLÁŠTĚ



MODULOVÉ KONSTRUKCE

# INSPIRACE




PŘÍJEMNÉ MATERIÁLY




TRANSPARENTNÍ KONSTRUKCE



ZAPOJENÍ NEJMENŠÍCH DO PROBLEMATIKY TŘÍDĚNÍ

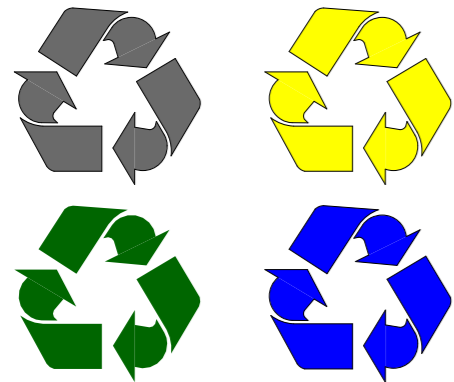


RECYKLACE

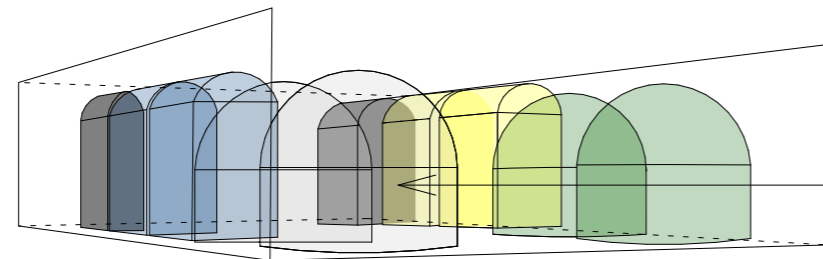

DISPOZICE - CÍLENÉ SMĚROVÁNÍ OBČANŮ K TŘÍDĚNÍ

SMĚSNÝ ODPAD  
PAPÍR  
PLASTY  
SKLO

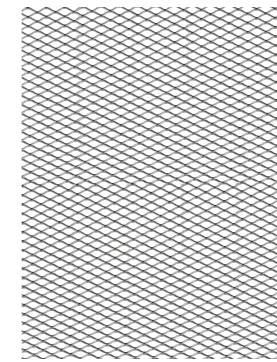


MATERIÁLY - RECYKLOVANÉ




PŘÍBLÍŽENÍ TŘÍDĚNÍ I NEJMENŠÍM


KONCEPT

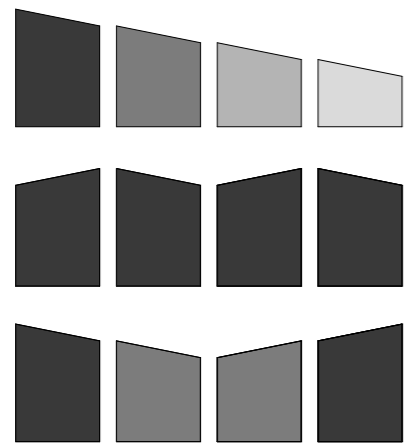


MODULY  
SNADNÁ MONTÁŽ, VÝMĚNA

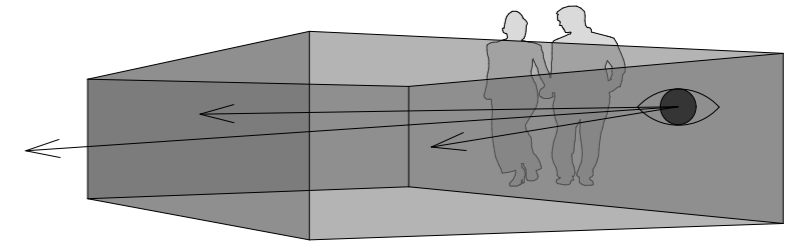




KONSTRUKCE - TRANSPARENTNÍ

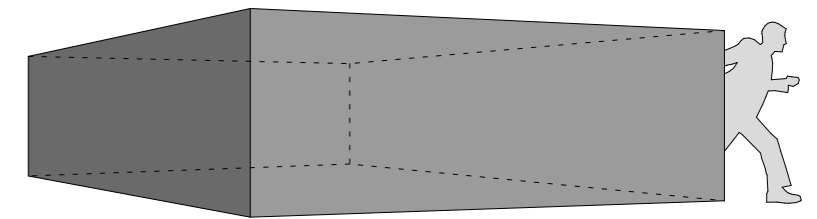

NE! - BARIÉRY, NEBEZPEČNÉ PROSTORY

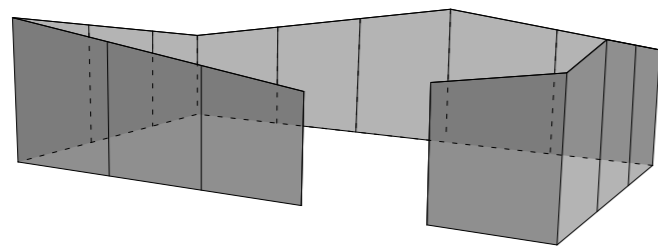


VARIABILITA  
- JEDINEČNÉ HMOTY RESPEKTUJÍCÍ SVÉ OKOLÍ

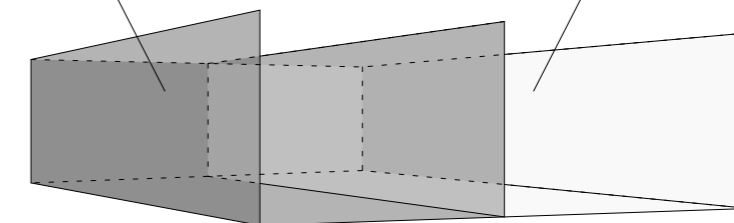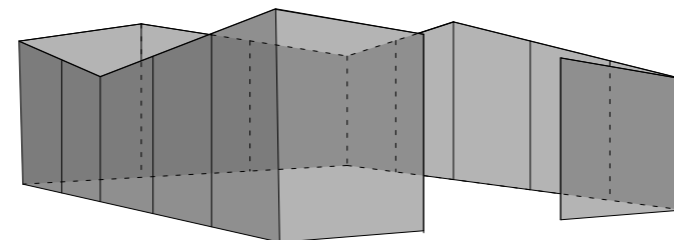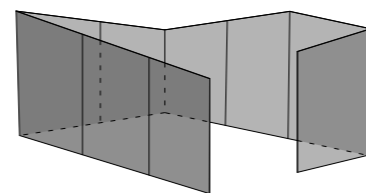

VEŘEJNÁ I SOUKROMÁ (UZAMYKATELNÁ) ČÁST

# NÁVRH 1

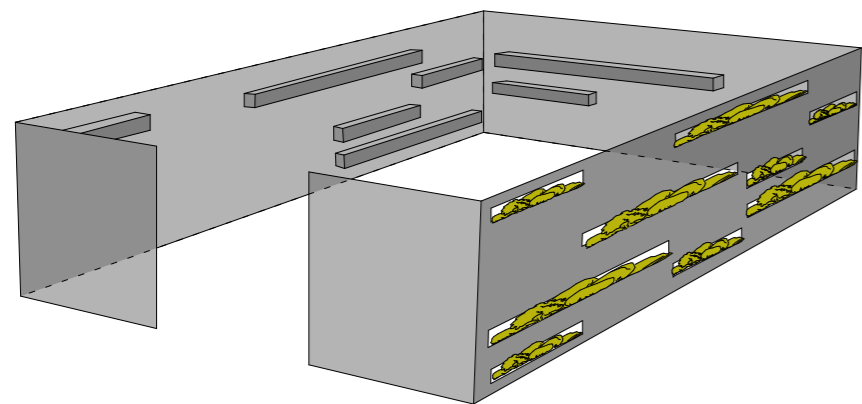


KONCEPT - HORIZONTÁLNÍ HMOTA  
- ZAPOJENÍ ZELENĚ DO KONSTRUKCE OBJEKTU  
- TRANSPARENTNÍ PLÁŠŤ

MATERIÁL - RECYKLOVANÉ LATĚ




# NÁVRH 2

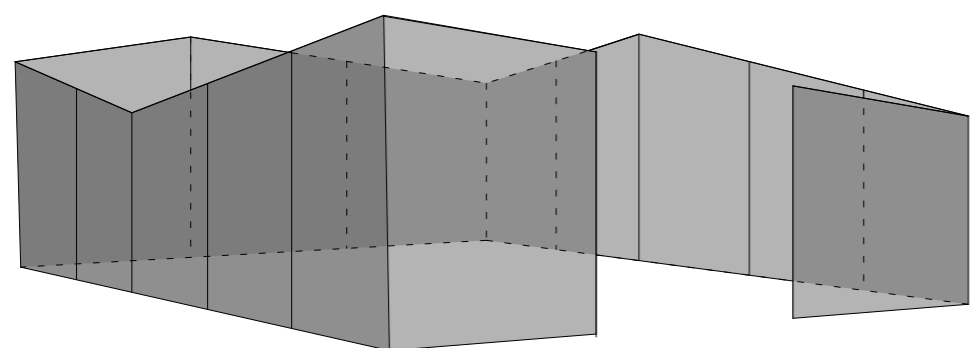


## KONCEPT


- ZEŠIKMENÁ HORNÍ HRANA REFLEKTUJE SILUETU STROMŮ, HOR
- DYNAMICKÝ TVAR PŘÍJEMNĚ KONTRASTUJE S PRAVOÚHLOU ZÁSTAVBOU
- DÍKY MODULOVÝM ČÁSTEM LZE SKLÁDAT VÍCE TVAROVÝCH MOŽNOSTÍ A TÍM REAGOVAT NA JEDINEČNOST KAŽDÉHO MÍSTA
- VERTIKÁLNĚ UPEVNĚNÉ LATĚ
- TRANSPARENTNÍ PLÁŠŤ

## MATERIÁL - RECYKLOVANÉ LATĚ

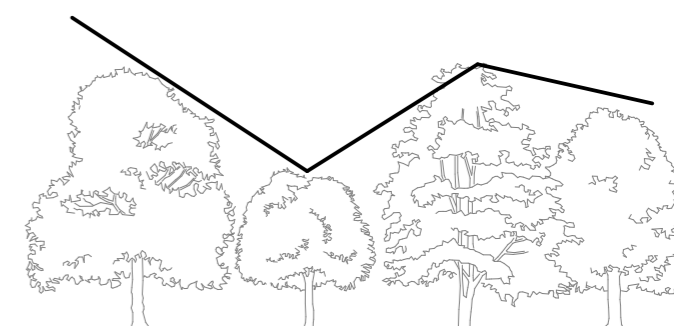


# NÁVRH 3

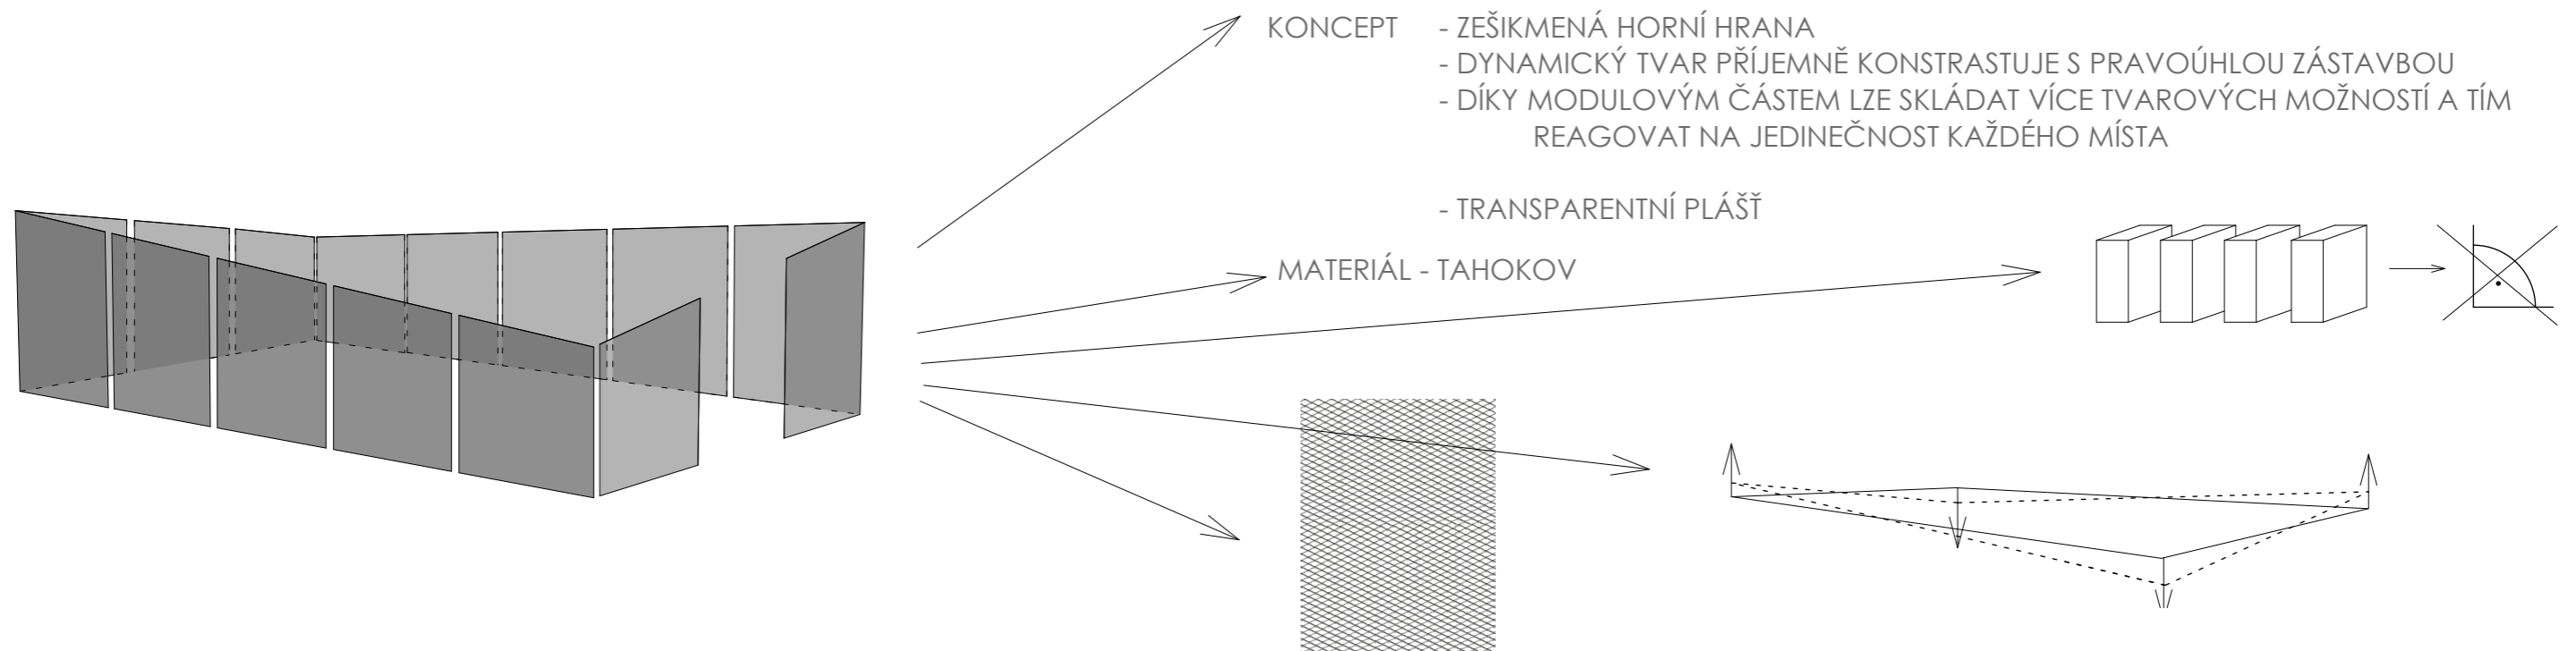


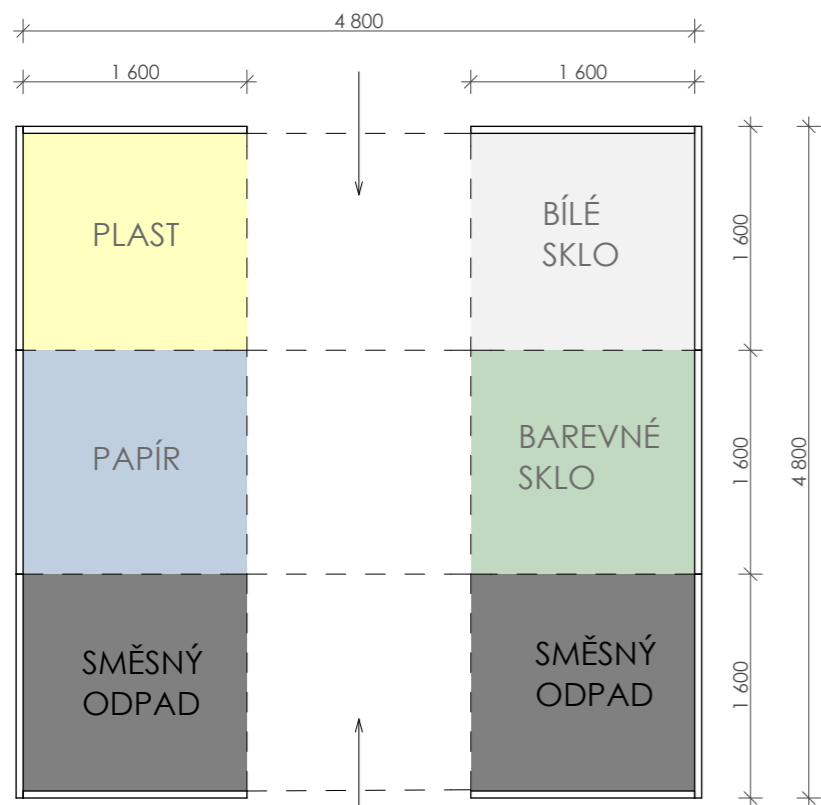


STŘEDNÍ STÁNÍ - PRŮCHOZÍ

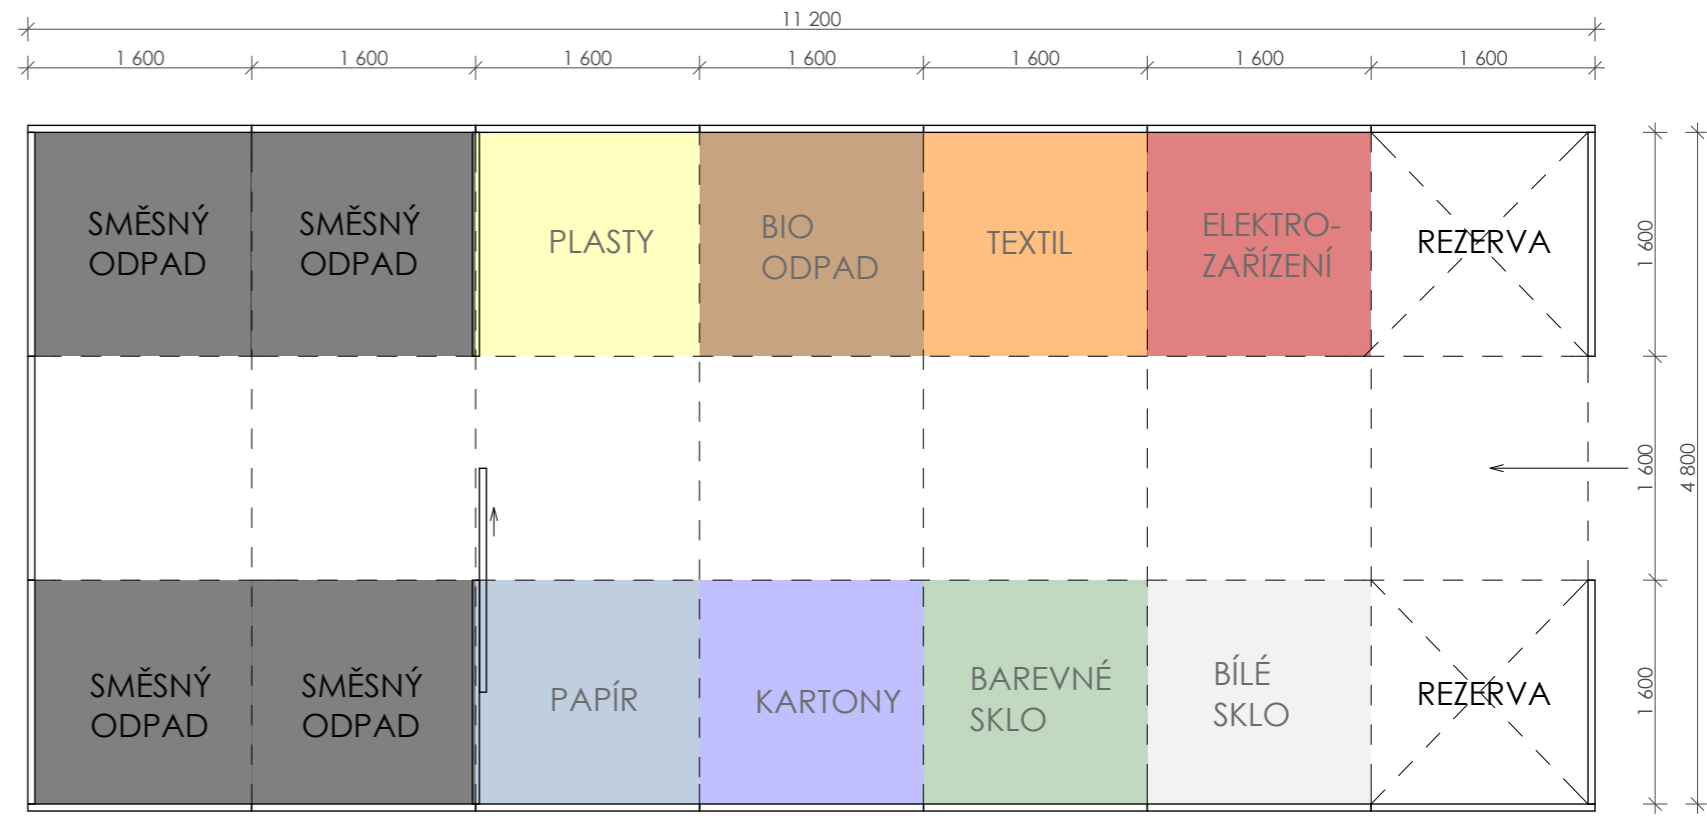

VELKÉ STÁNÍ - ODDĚLENÁ SOUKROMÁ A VEŘEJNÁ ČÁST

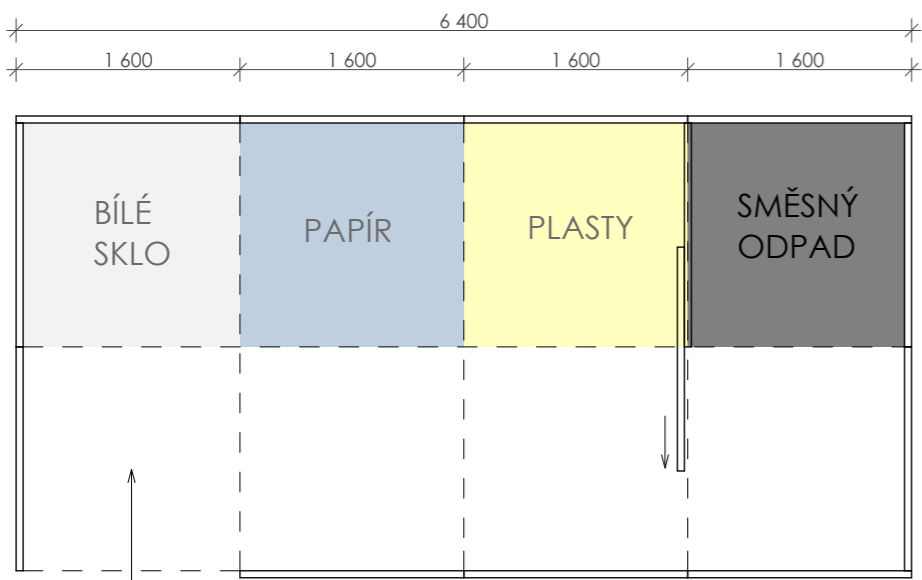


STŘEDNÍ STÁNÍ - ODDĚLENÁ SOUKROMÁ A VEŘEJNÁ ČÁST

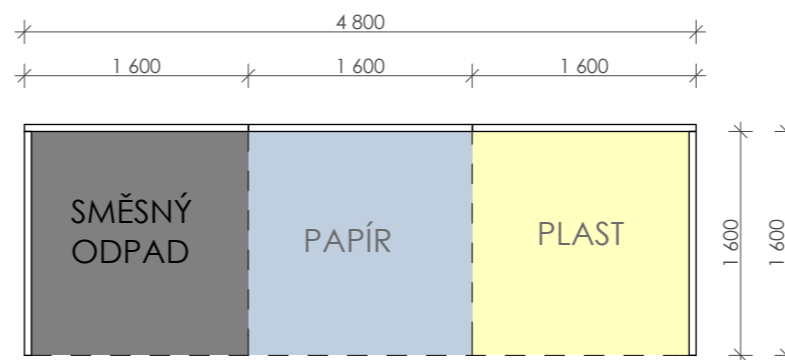


MALÉ STÁNÍ

## PŮDORYSNÉ VARIANTY 1:50

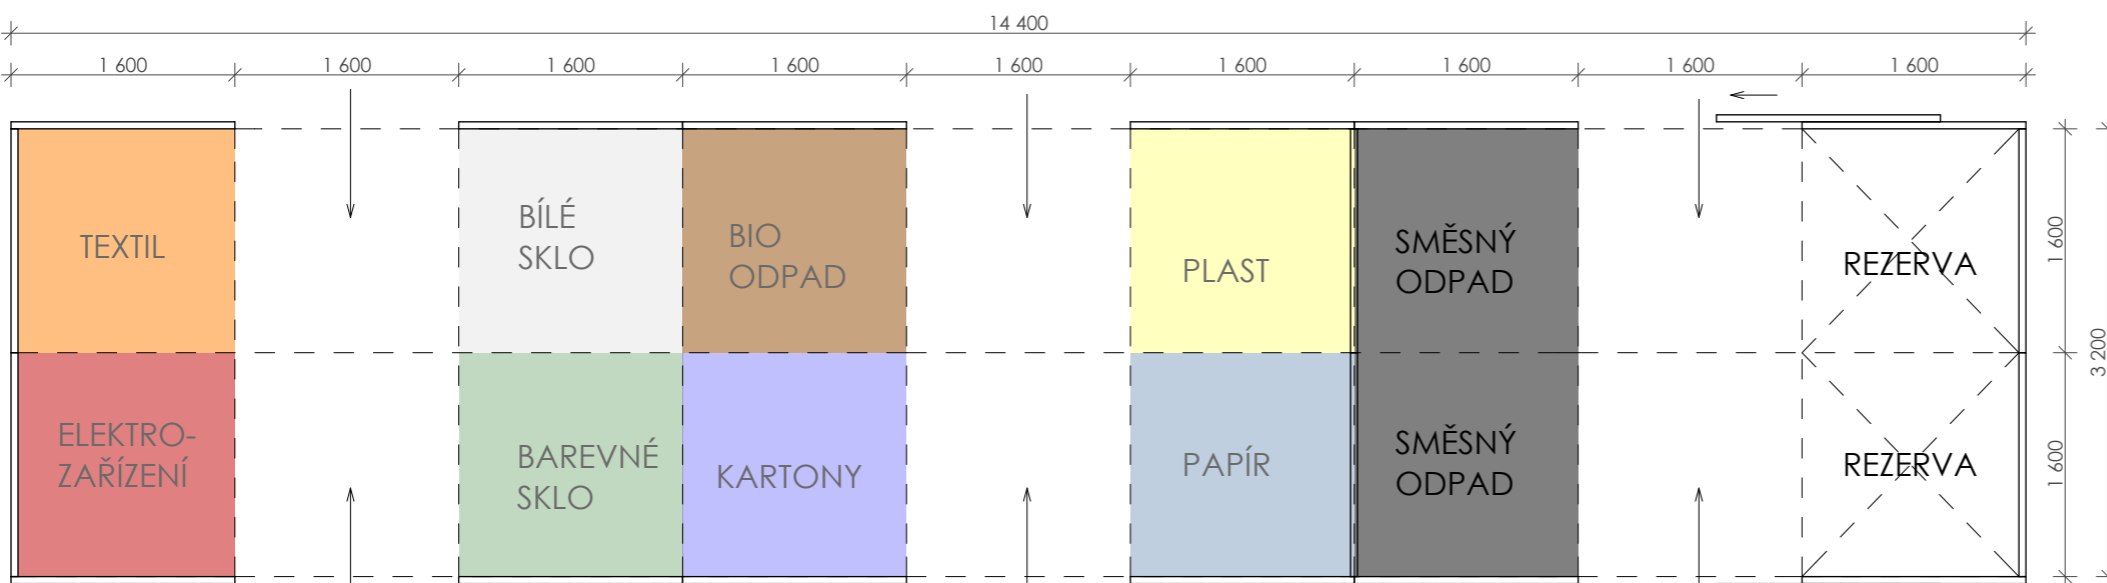

PODÉLNÉ STÁNÍ - ODDĚLENÁ SOUKROMÁ A VEŘEJNÁ ČÁST

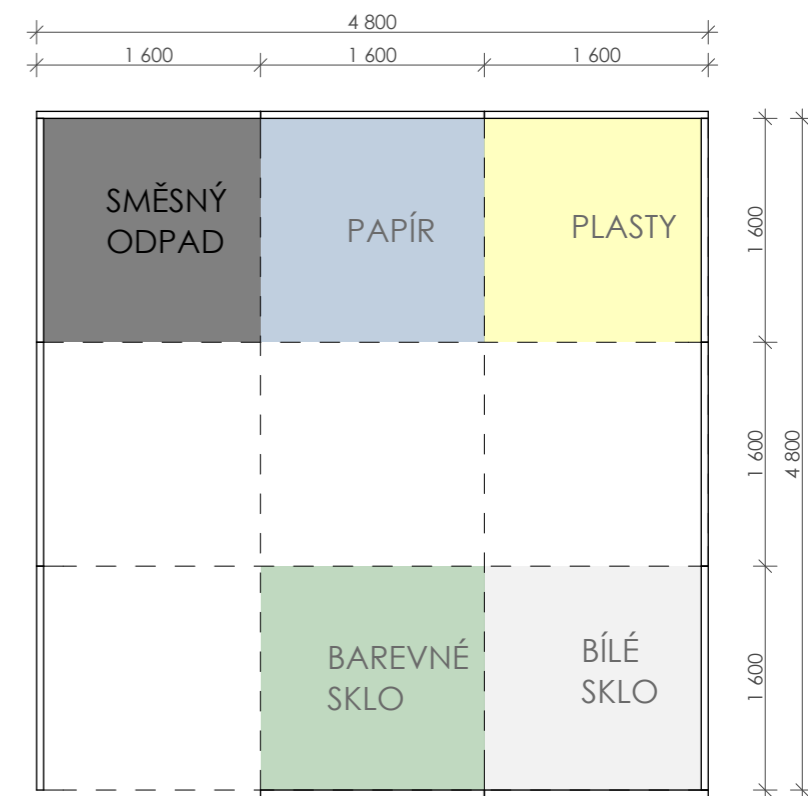

STŘEDNÍ STÁNÍ