



# PR ELÍ SEVEROVÝCHODNÍ

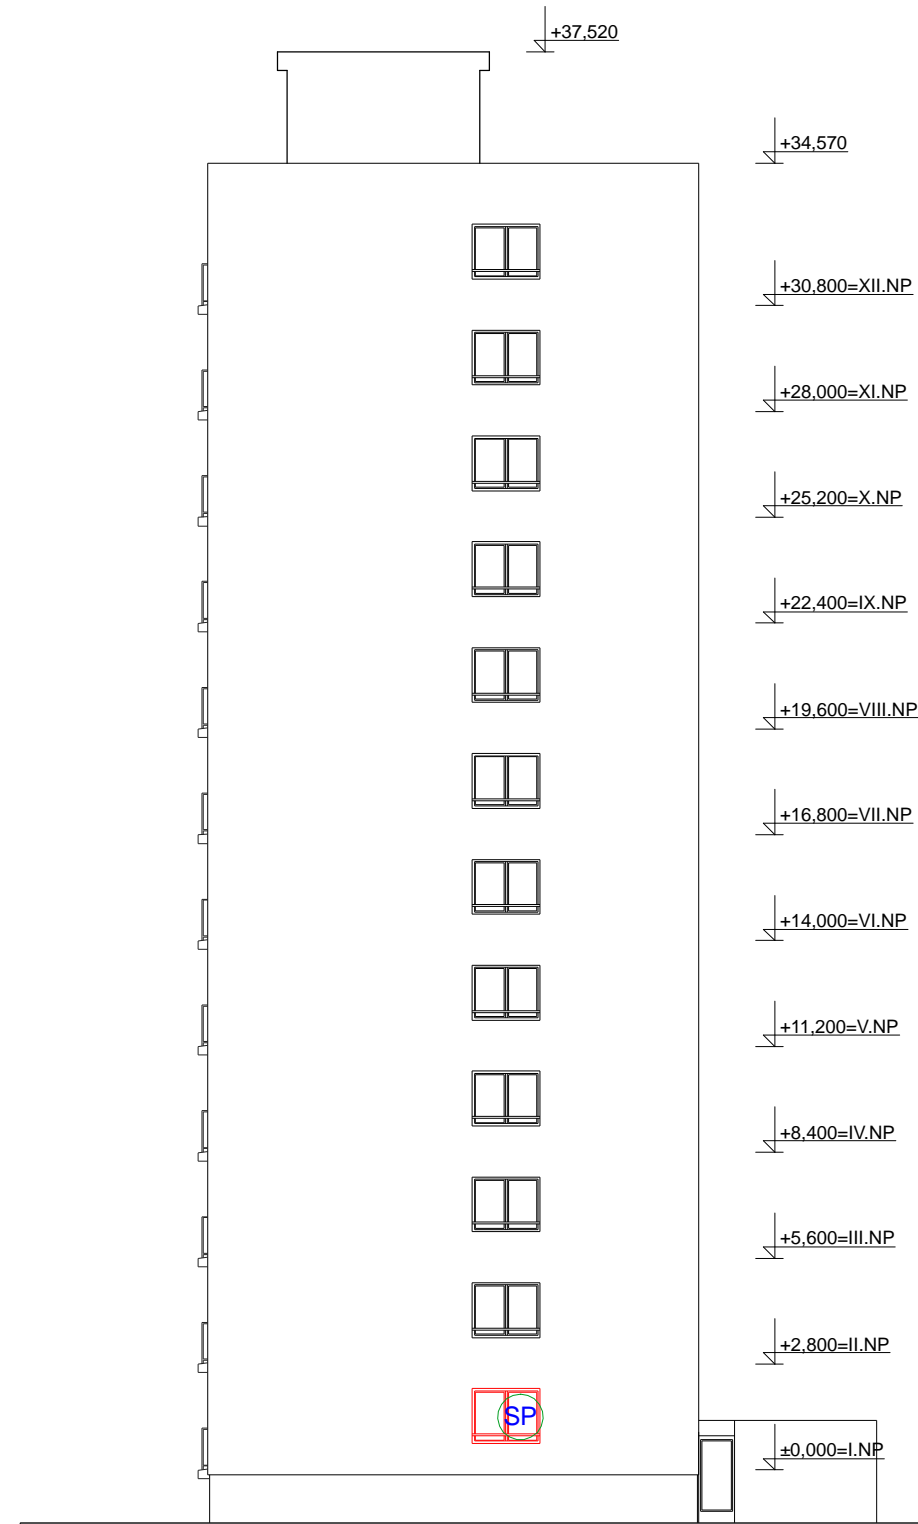

# PR ELÍ SEVEROZÁPADNÍ

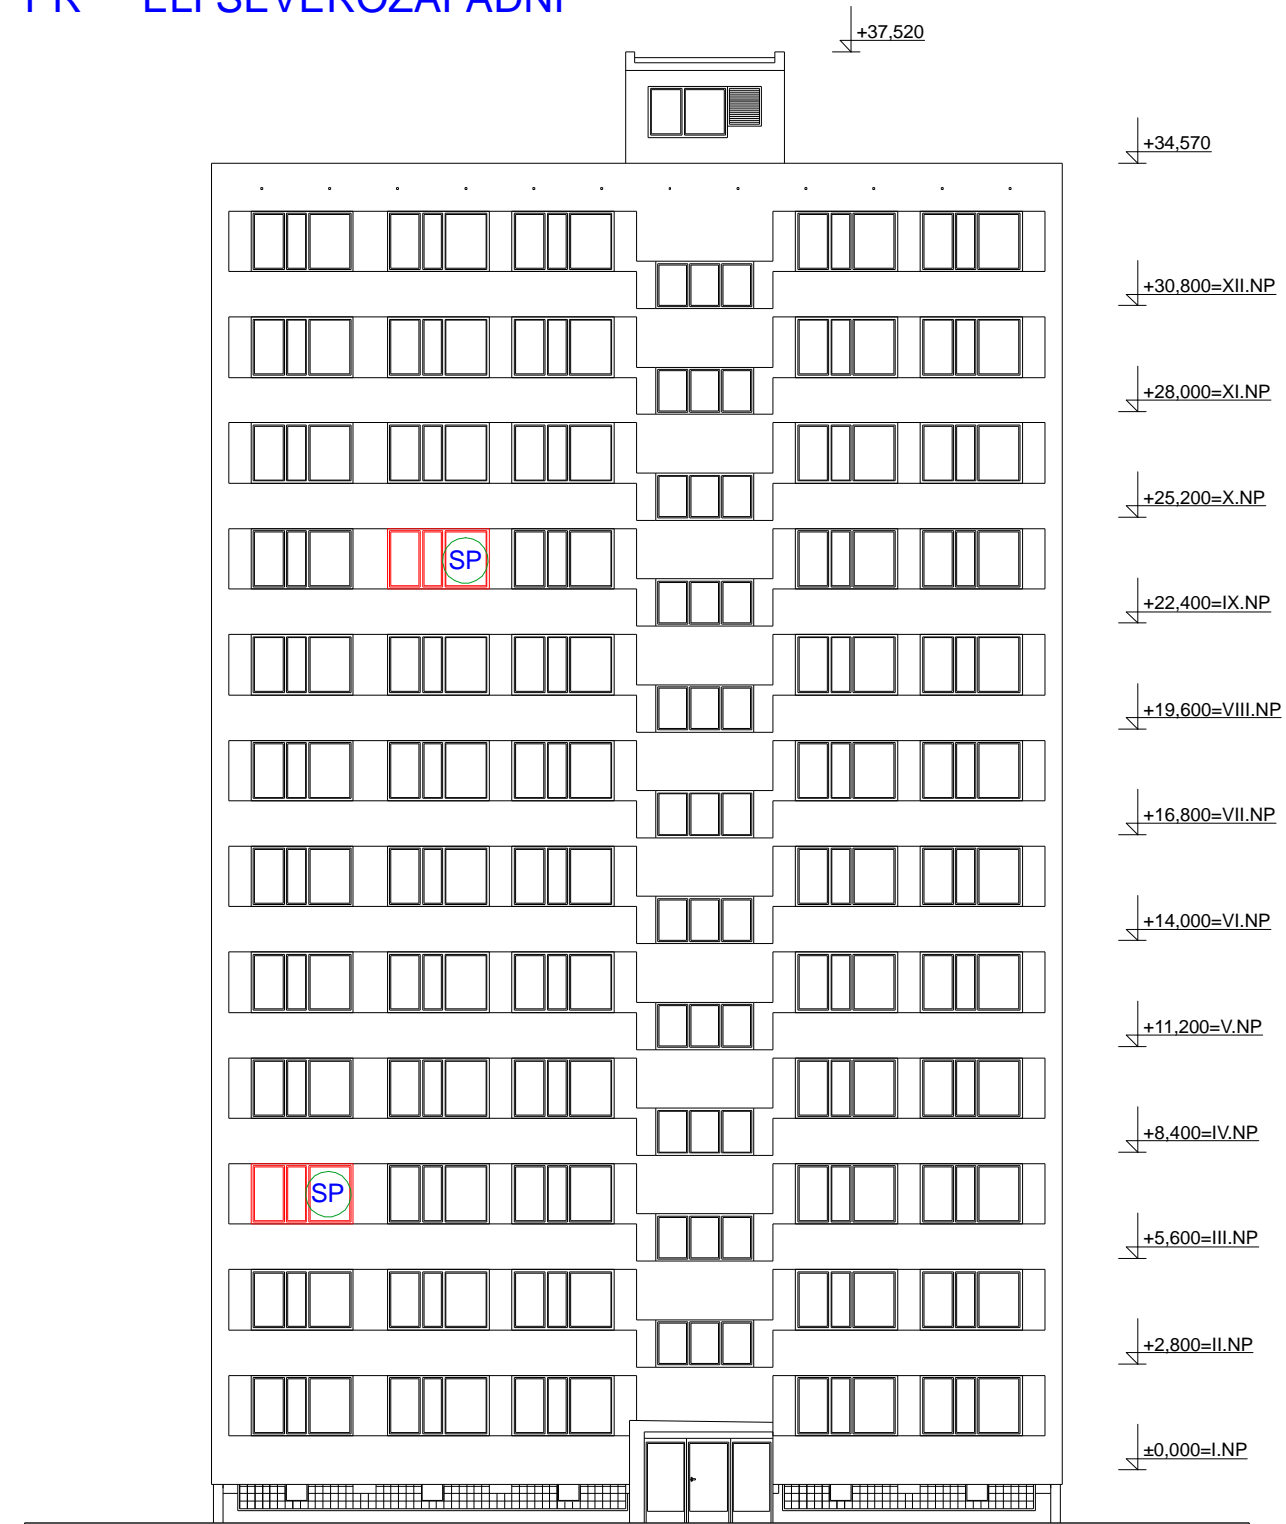

## POZNÁMKA :

SP - STÁVAJÍCÍ PLASTOVÉ OKNO, DEMONTÁŽ S MOŽNOSTÍ DALŠÍHO POUŽITÍ

ZODPOV DNÝ PROJEKTANT Ing. KADLE EK JI Í	VYPRACOVAL Ing. KADLE EK JI Í	KRESLIL ALEŠ MORAVEC	<b>AZPROJECT</b> spol. s r.o. U K ižovatky 608, 280 02 Kolín IV I O: 272 10 341· DI : CZ 272 10341 Tel: 321 728 755	
KRAJ ST EDO ESKÝ		M Ú KOLÍN		
STAVEBNÍK: M STO KOLÍN, KARLOVO NÁM STÍ 78, 280 12 KOLÍN I			DATUM	03/2013
AKCE			.ZAK.	CT13 - 04
<b>VÝM NA OKEN BYTOVÉHO DOMU</b> BEZRU OVA 866, 280 02 KOLÍN II, K.Ú. KOLÍN, st. parc. . 5562			FORMÁT	2xA4
			OBSAH	M ÍTKO
			1:200	CT1304 - 06
<b>POHLEDY (SV, SZ)</b>				