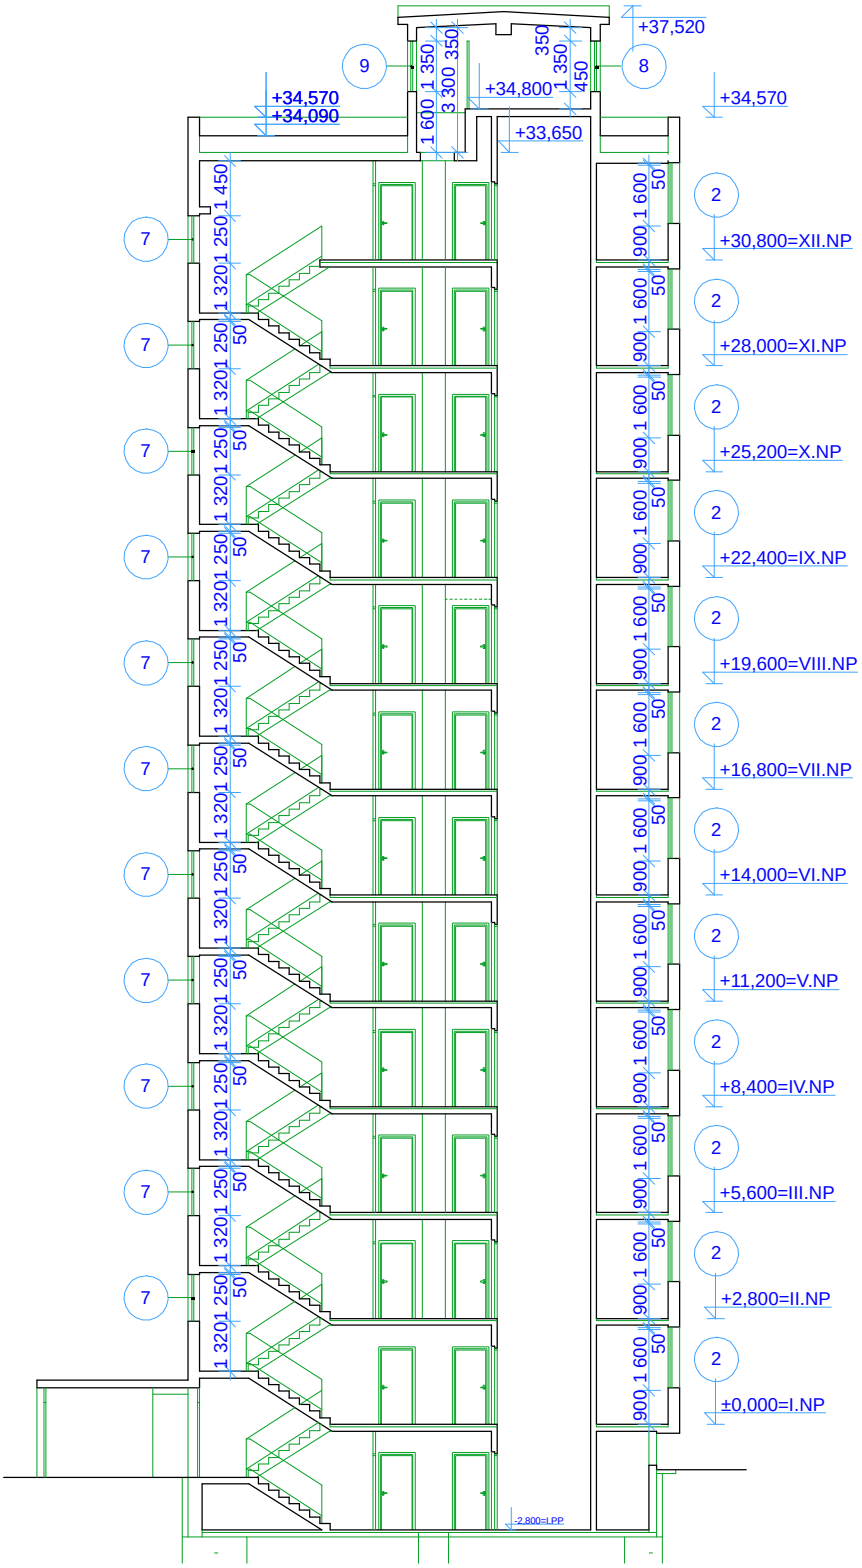

ZODPOVĚDNÝ PROJEKTANT	VYPRACOVAL	KRESLIL	AZ PROJECT spol. s r.o.
Ing. KADLEČEK JIŘÍ	Ing. KADLEČEK JIŘÍ	ALEŠ MORAVEC	U Křižovatky 608, 280 02 Kolín IV IČO: 272 10 341· DIČ: CZ 272 10341 Tel: 321 728 755
KRAJ STŘEDOČESKÝ	MěÚ KOLÍN		
STAVEBNÍK: MĚSTO KOLÍN, KARLOVO NÁMĚSTÍ 78, 280 12 KOLÍN I			

AKCE

VÝMĚNA OKEN BYTOVÉHO DOMU

BEZRUČOVA 866, 280 02 KOLÍN II, K.Ú. KOLÍN, st. parc. č. 5562

DATUM	03/2013
Č.ZAK.	CT13 - 04
FORMÁT	1×A4

OBSAH

ŘEZ A-A´

MĚŘÍTKO	Č.VÝKRESU
1:200	CT1304 - 05