



PR ELÍ JIHOZÁPADNÍ

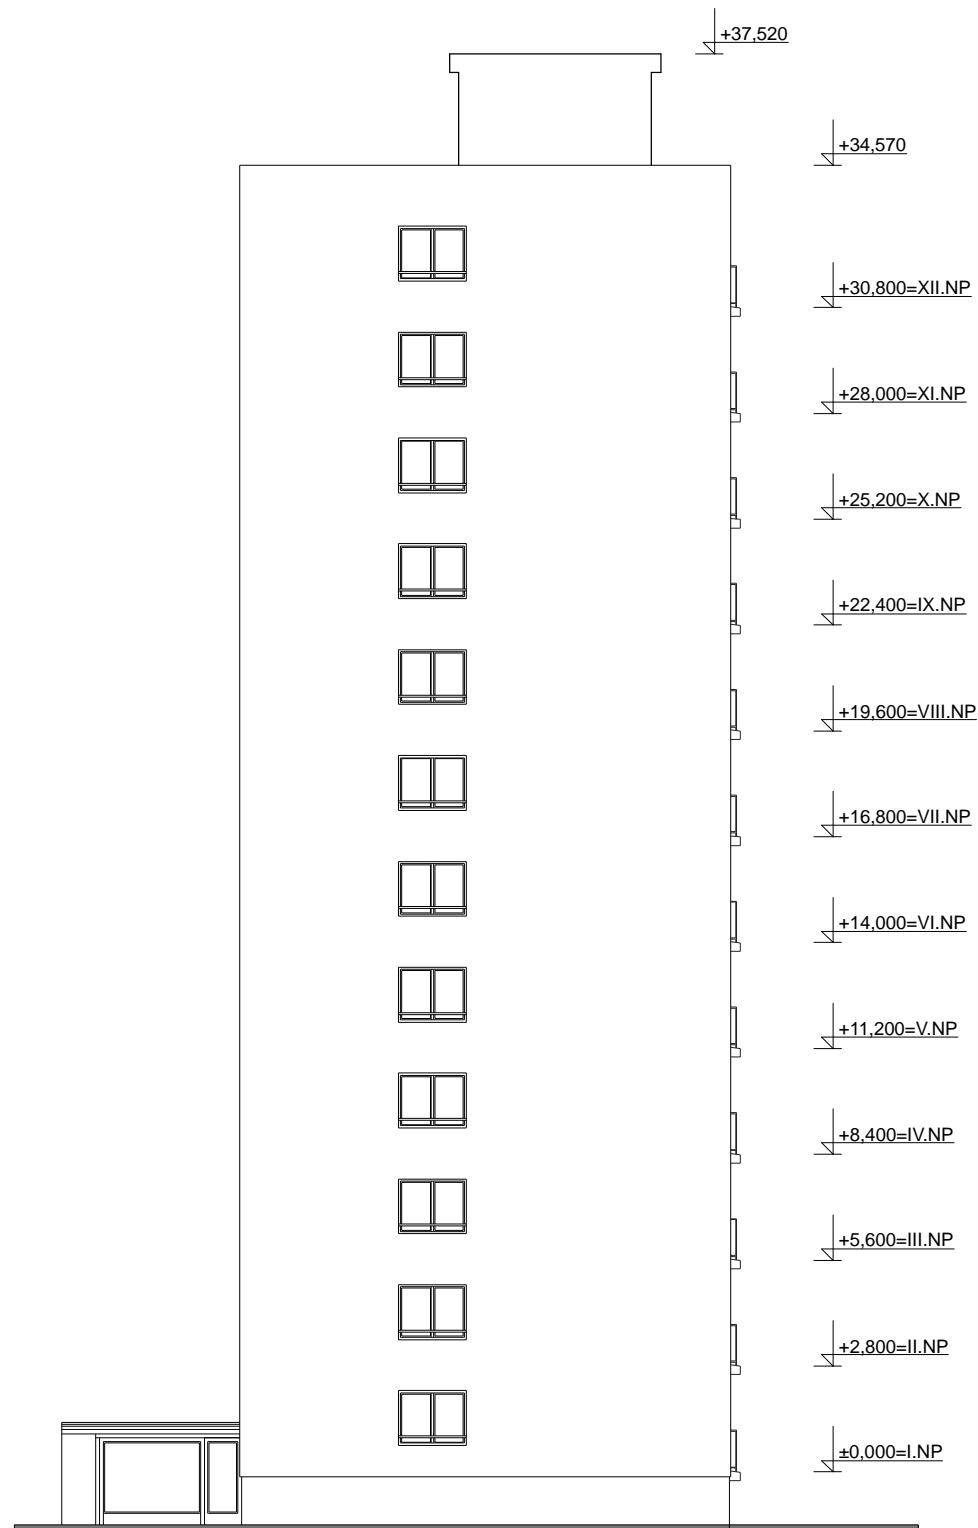

POZNÁMKA :

SP - STÁVAJÍCÍ PLASTOVÉ OKNO, DEMONTÁŽ S MOŽNOSTÍ DALŠÍHO POUŽITÍ

PR ELÍ JIHOVÝCHODNÍ

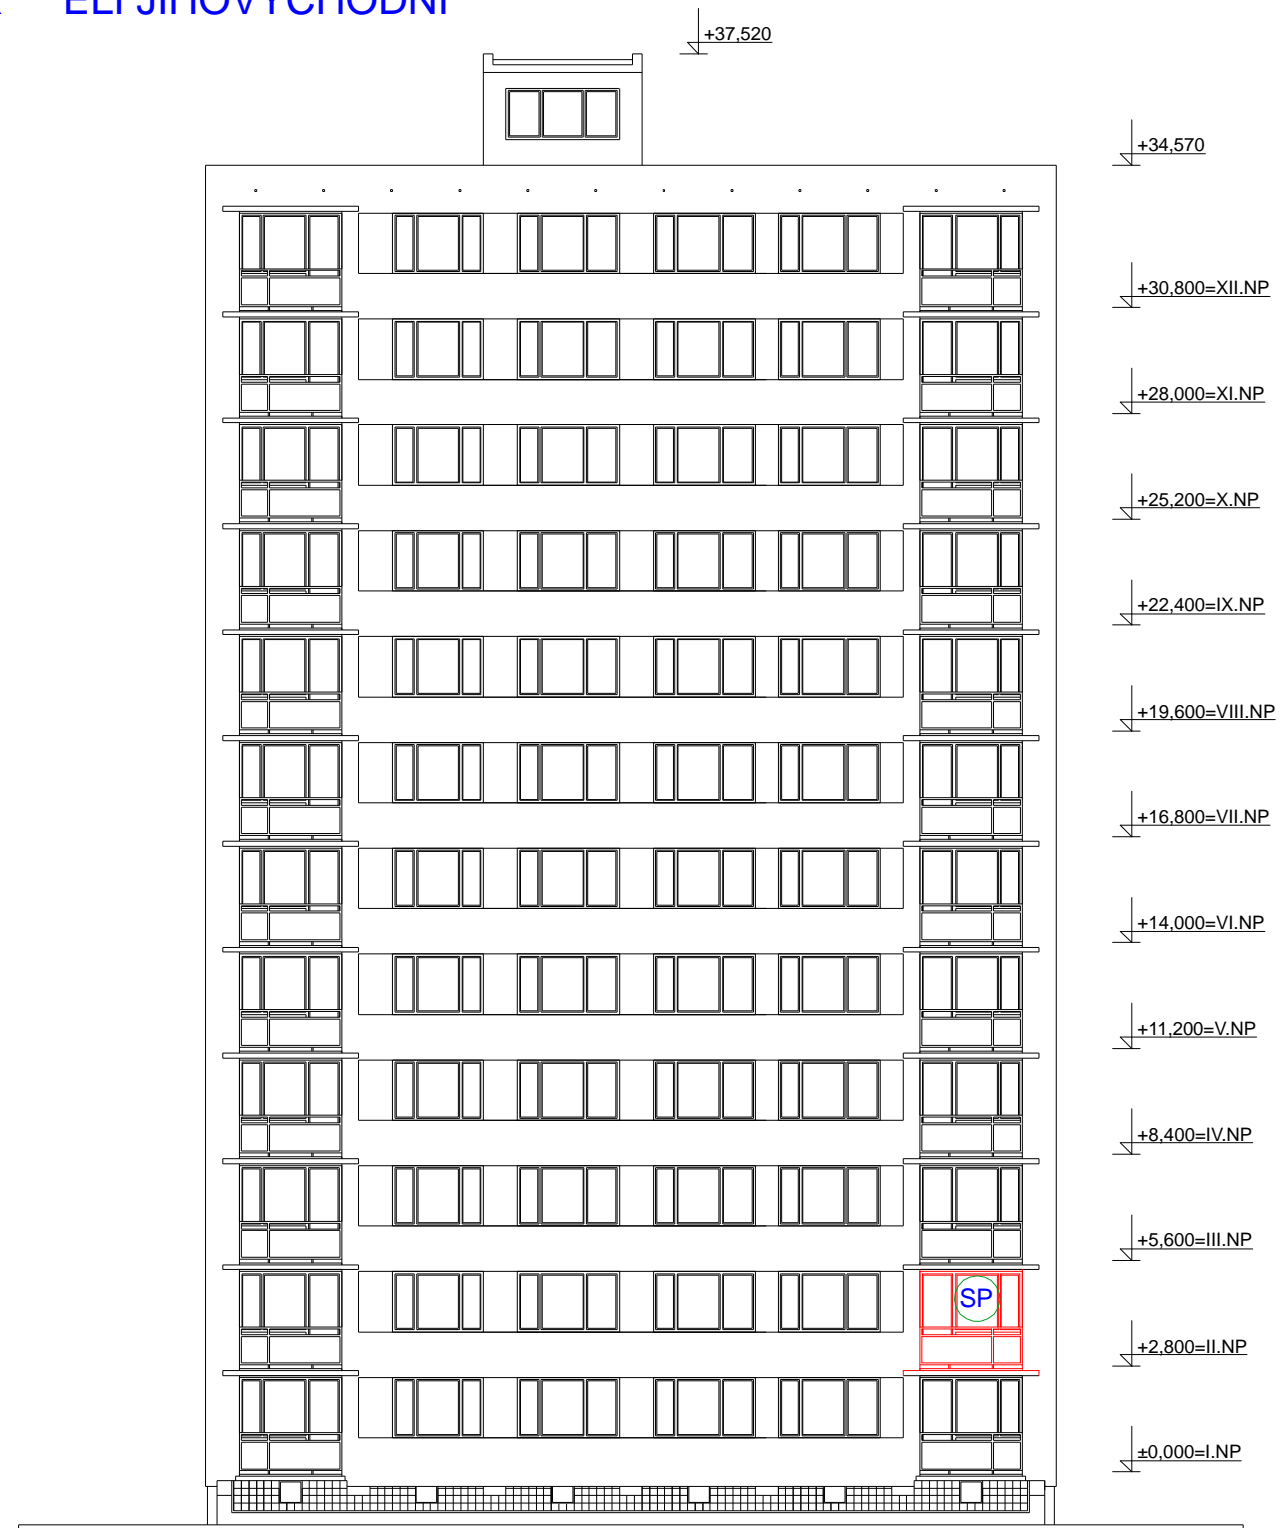

ZODPOV DNÝ PROJEKTANT Ing. KADLE EK JI Í	VYPRACOVAL Ing. KADLE EK JI Í	KRESLIL ALEŠ MORAVEC	AZPROJECT spol. s r.o. U K ižovatky 608, 280 02 Kolín IV I O: 272 10 341· DI : CZ 272 10341 Tel: 321 728 755	
KRAJ ST EDO ESKÝ		M Ú KOLÍN		
STAVEBNÍK: M STO KOLÍN, KARLOVO NÁM STÍ 78, 280 12 KOLÍN I			DATUM	03/2013
AKCE			.ZAK.	CT13 - 05
VÝM NA OKEN BYTOVÉHO DOMU BEZRU OVA 867, 280 02 KOLÍN II, K.Ú. KOLÍN, st. parc. . 5561			FORMÁT	2xA4
			M ÍTKO	.VÝKRESU
OBSAH			1:200	CT1305 - 07
POHLEDY (JZ, JV)				