



PR ELÍ SEVEROVÝCHODNÍ

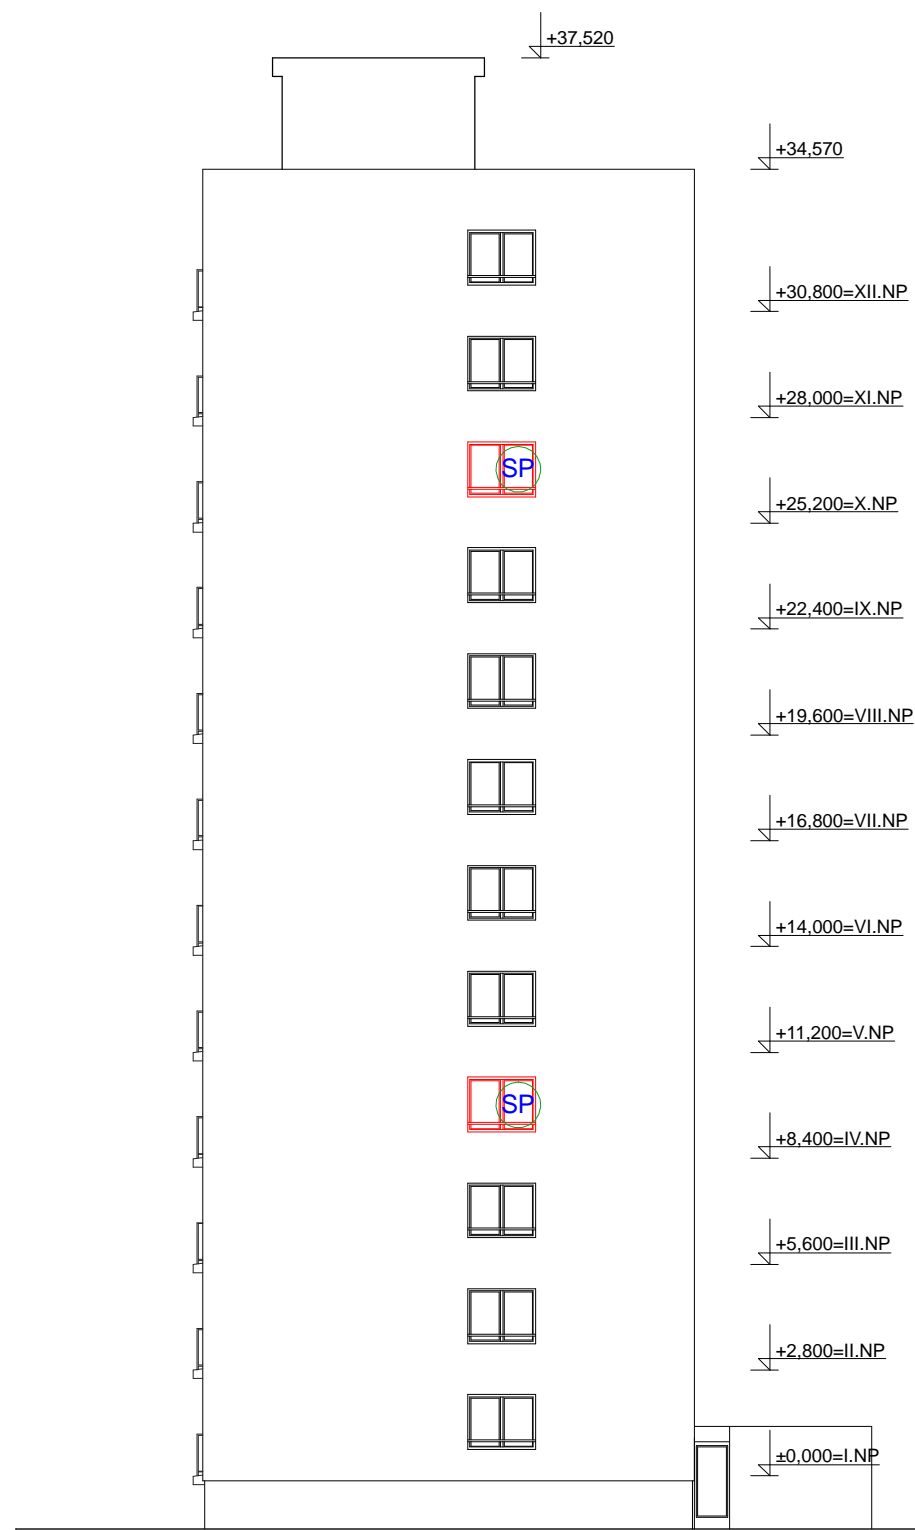


PR ELÍ SEVEROZÁPADNÍ

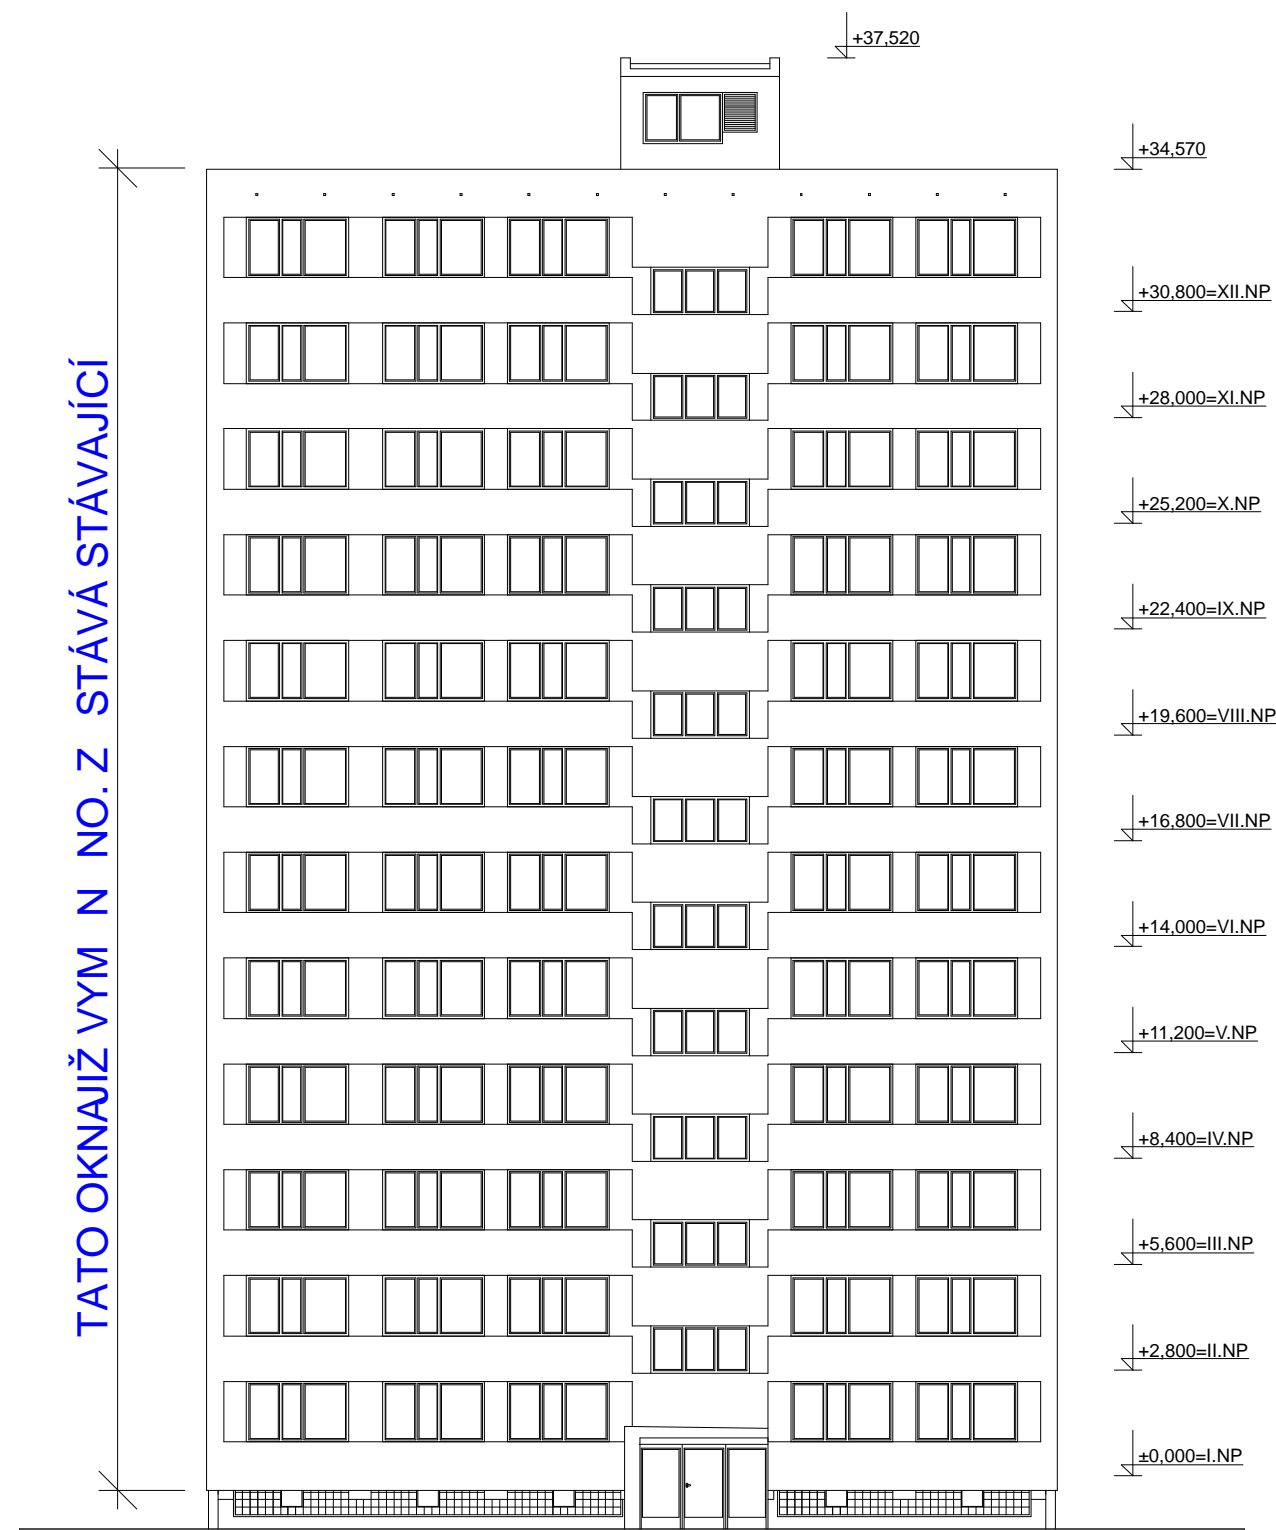

**POZNÁMKA :**

SP - STÁVÁJÍCÍ PLASTOVÉ OKNO, DEMONTÁŽ S MOŽNOSTÍ DALŠÍHO POUŽITÍ

ZODPOV DNÝ PROJEKTANT Ing. KADLE EK JI Í	VYPRACOVAL Ing. KADLE EK JI Í	KRESLIL ALEŠ MORAVEC	 <b>PROJECT</b> spol. s r.o. U K ižovatky 608, 280 02 Kolín IV I O: 272 10 341- DI : CZ 272 10341 Tel: 321 728 755	
KRAJ ST EDO ESKÝ		M Ú KOLÍN		
STAVEBNÍK: M STO KOLÍN, KARLOVO NÁM STÍ 78, 280 12 KOLÍN I			DATUM	03/2013
AKCE			.ZAK.	CT13 - 05
<b>VÝM NA OKEN BYTOVÉHO DOMU</b> BEZRU OVA 867, 280 02 KOLÍN II, K.Ú. KOLÍN, st. parc. . 5561			FORMÁT	2xA4
			M ÍTKO	.VÝKRESU
OBSAH			1:200	CT1305 - 06
<b>POHLEDY (SV, SZ)</b>				