


PR ELÍ JIHOZÁPADNÍ

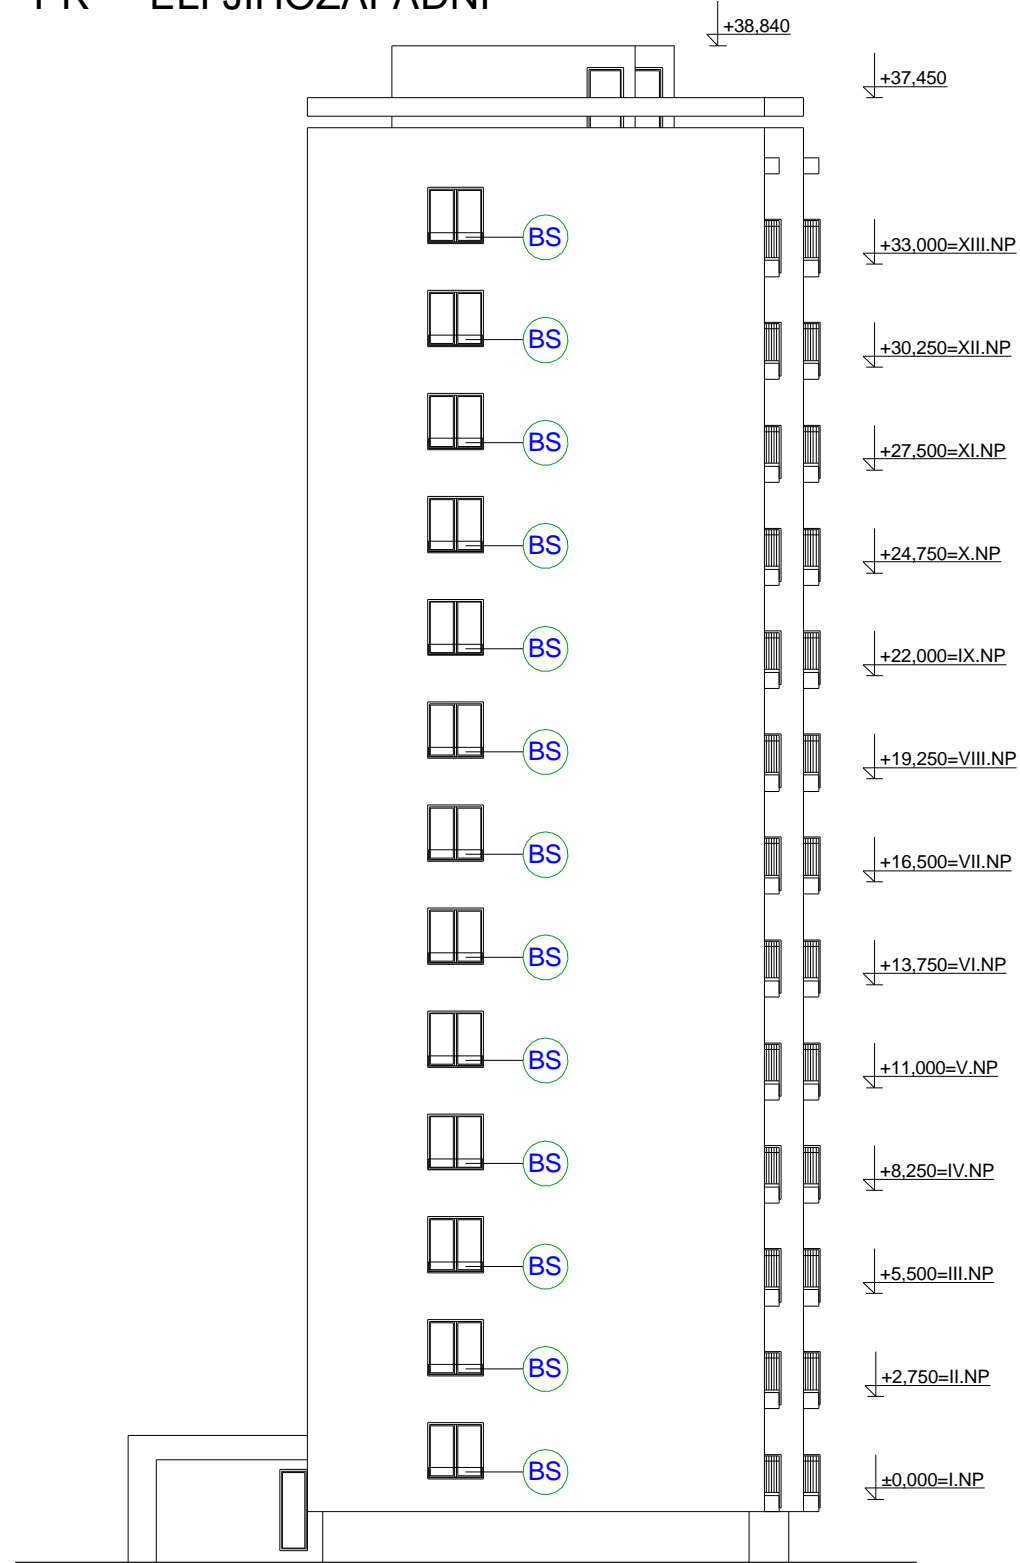

PR ELÍ JIHOVÝCHODNÍ



POZNÁMKA :

- SP - STÁVAJÍCÍ PLASTOVÉ OKNO, DEMONTÁŽ S MOŽNOSTÍ DALŠÍHO POUŽITÍ
- BS - Z D VODU NÍZKÉHO PARAPETU OKNA BUDE NA OKENNÍ RÁM Z VN JŠÍ STRANY P IPEVN NO BEZPE NOSTNÍ SKLO TAK, ABY HORNÍ HRANA BEZPE NOSTNÍHO SKLA BYLA MIN. 900mm NAD ÚROVNÍ P ILEHLÉ PODLAHY ( SN 73 4301)

ZODPOV DNÝ PROJEKTANT Ing. KADLE EK JI Í	VYPRACOVAL Ing. KADLE EK JI Í	KRESLIL ALEŠ MORAVEC	AZPROJECT spol. s r.o. U K ížovatky 608, 280 02 Kolín IV I O: 272 10 341- DI : CZ 272 10341 Tel: 321 728 755		
KRAJ ST EDO ESKÝ		M Ú KOLÍN		DATUM	03/2013
STAVEBNÍK: M STO KOLÍN, KARLOVO NÁM STÍ 78, 280 12 KOLÍN I		AKCE		.ZAK.	CT13 - 12
<b>VÝM NA OKEN BYTOVÉHO DOMU</b>				FORMÁT	2xA4
D LNICKÁ 806, 807, 280 02 KOLÍN II, K.Ú. KOLÍN, st. parc. . 4826, 4827				M ÍTKO	.VÝKRESU
OBSAH				1:200	CT1312 - 06
<b>POHLEDY (JZ, JV)</b>					