



PR ELÍ SEVEROVÝCHODNÍ

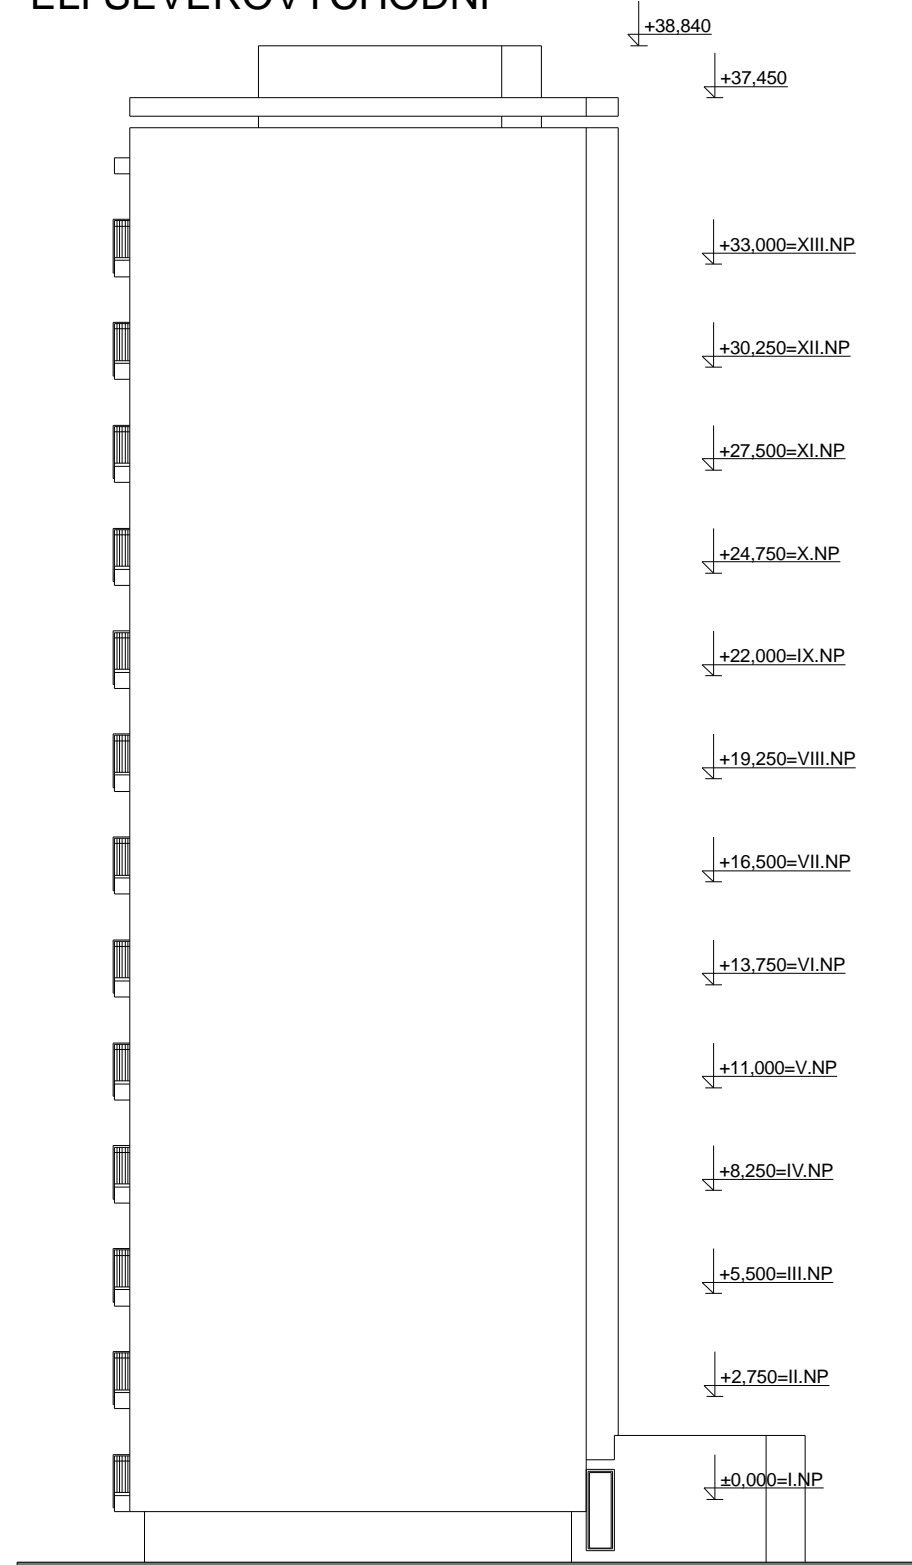

PR ELÍ SEVEROZÁPADNÍ

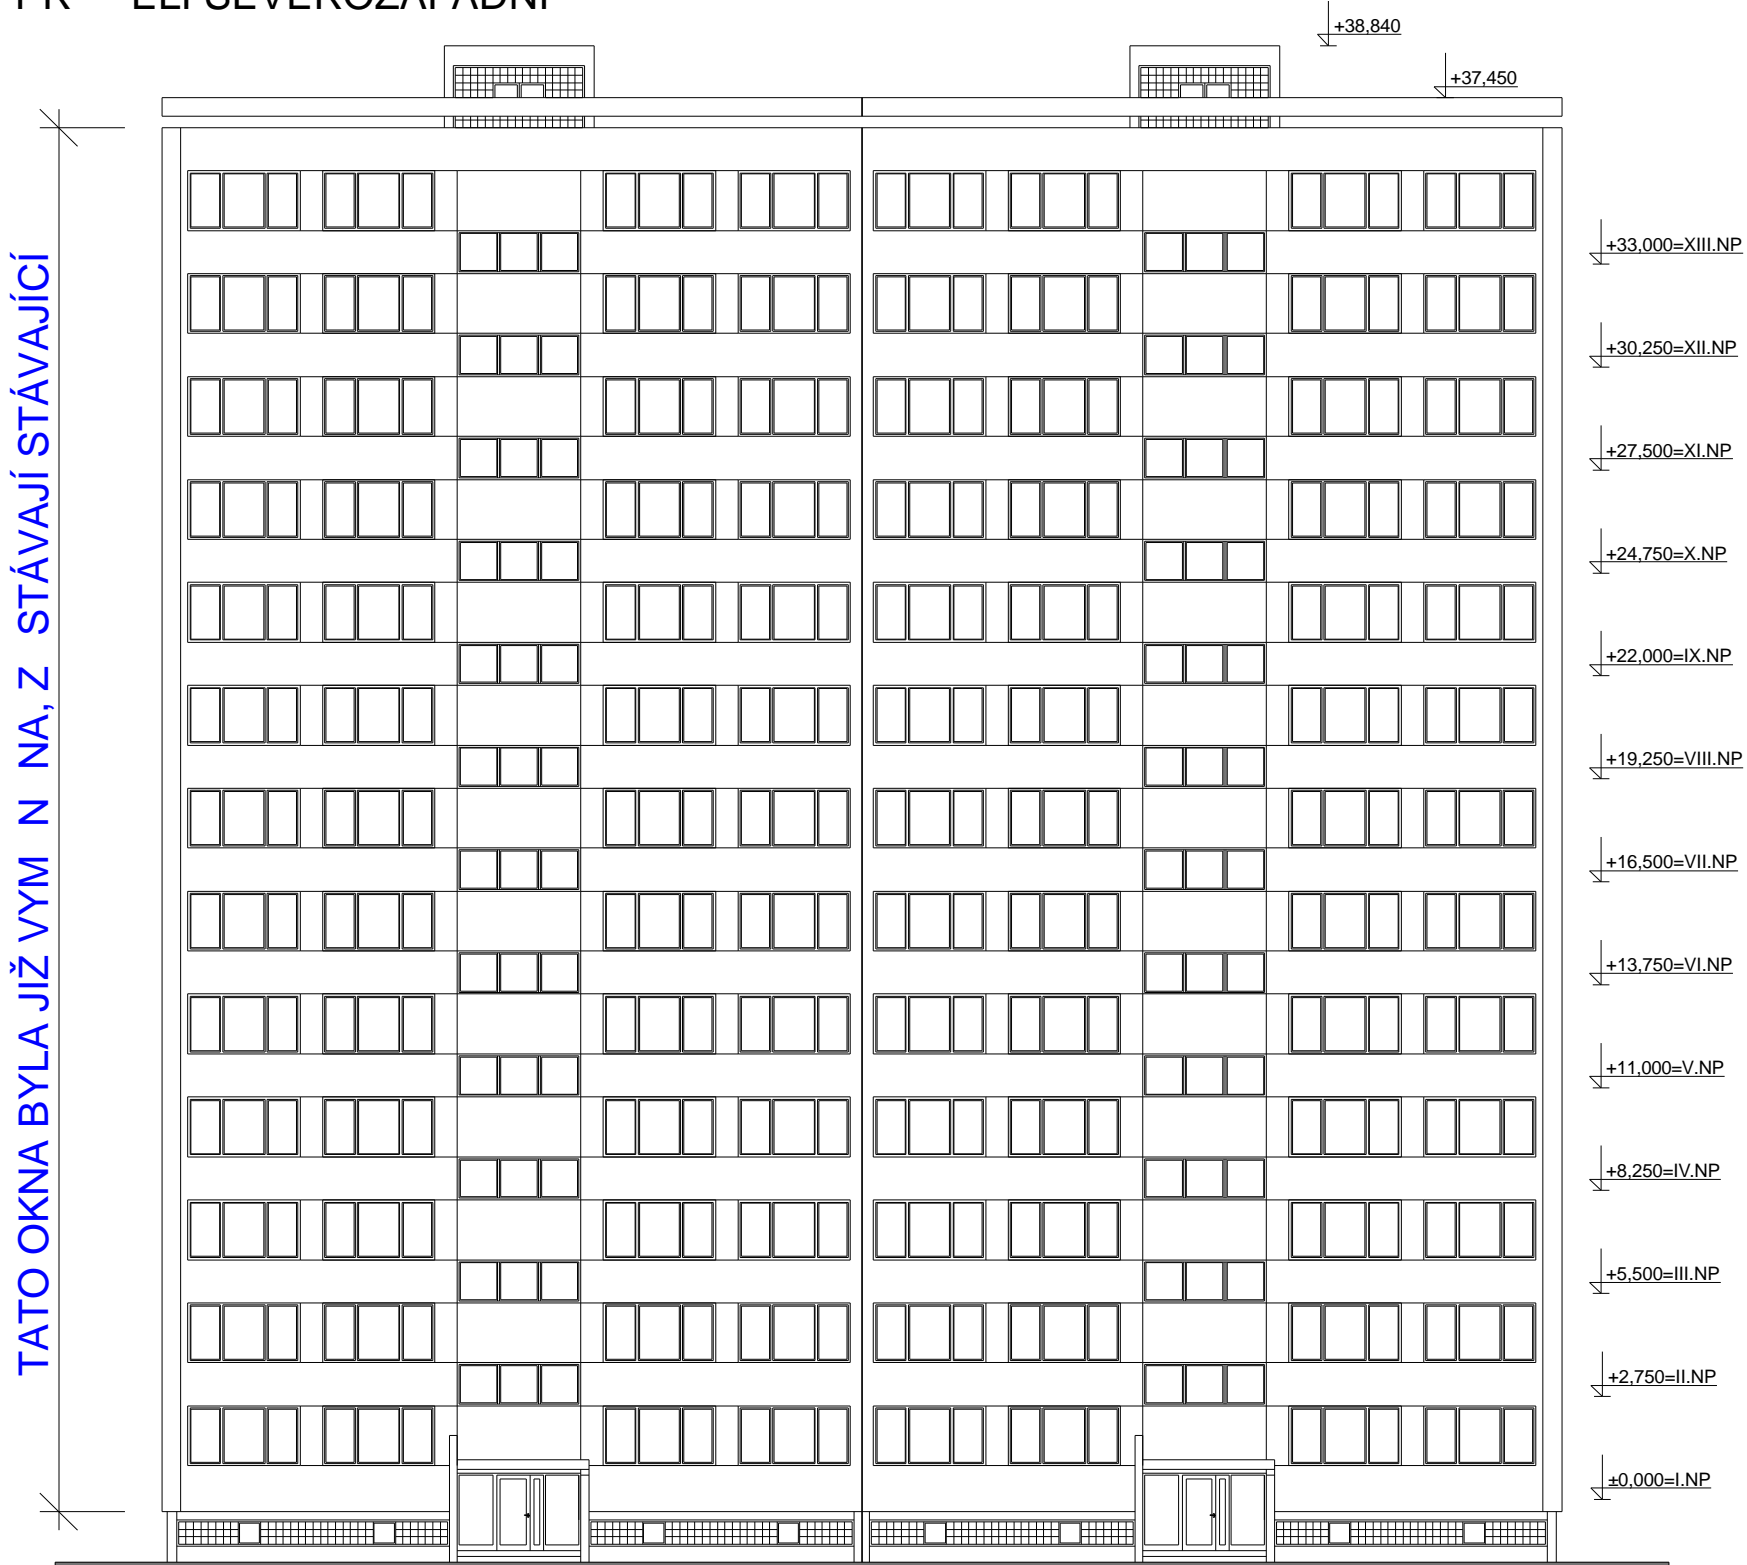

POZNÁMKA :

SP - STÁVAJÍCÍ PLASTOVÉ OKNO, DEMONTÁŽ S MOŽNOSTÍ DALŠÍHO POUŽITÍ

ZODPOV DNÝ PROJEKTANT Ing. KADLE EK JI Í	VYPRACOVAL Ing. KADLE EK JI Í	KRESLIL ALEŠ MORAVEC	AZPROJECT spol. s r.o. U K ížovatky 608, 280 02 Kolín IV I O: 272 10 341- DI : CZ 272 10341 Tel: 321 728 755	
KRAJ ST EDO ESKÝ		M Ú KOLÍN		
STAVEBNÍK: M STO KOLÍN, KARLOVO NÁM STÍ 78, 280 12 KOLÍN I			DATUM	03/2013
AKCE			.ZAK.	CT13 - 12
VÝM NA OKEN BYTOVÉHO DOMU D LNICKÁ 806, 807, 280 02 KOLÍN II, K.Ú. KOLÍN, st. parc. . 4826, 4827			FORMÁT	2xA4
			M ÍTKO	.VÝKRESU
OBSAH			1:200	CT1312 - 05
POHLEDY (SV, SZ)				