

VODOROVNÝ EZ OST NÍM



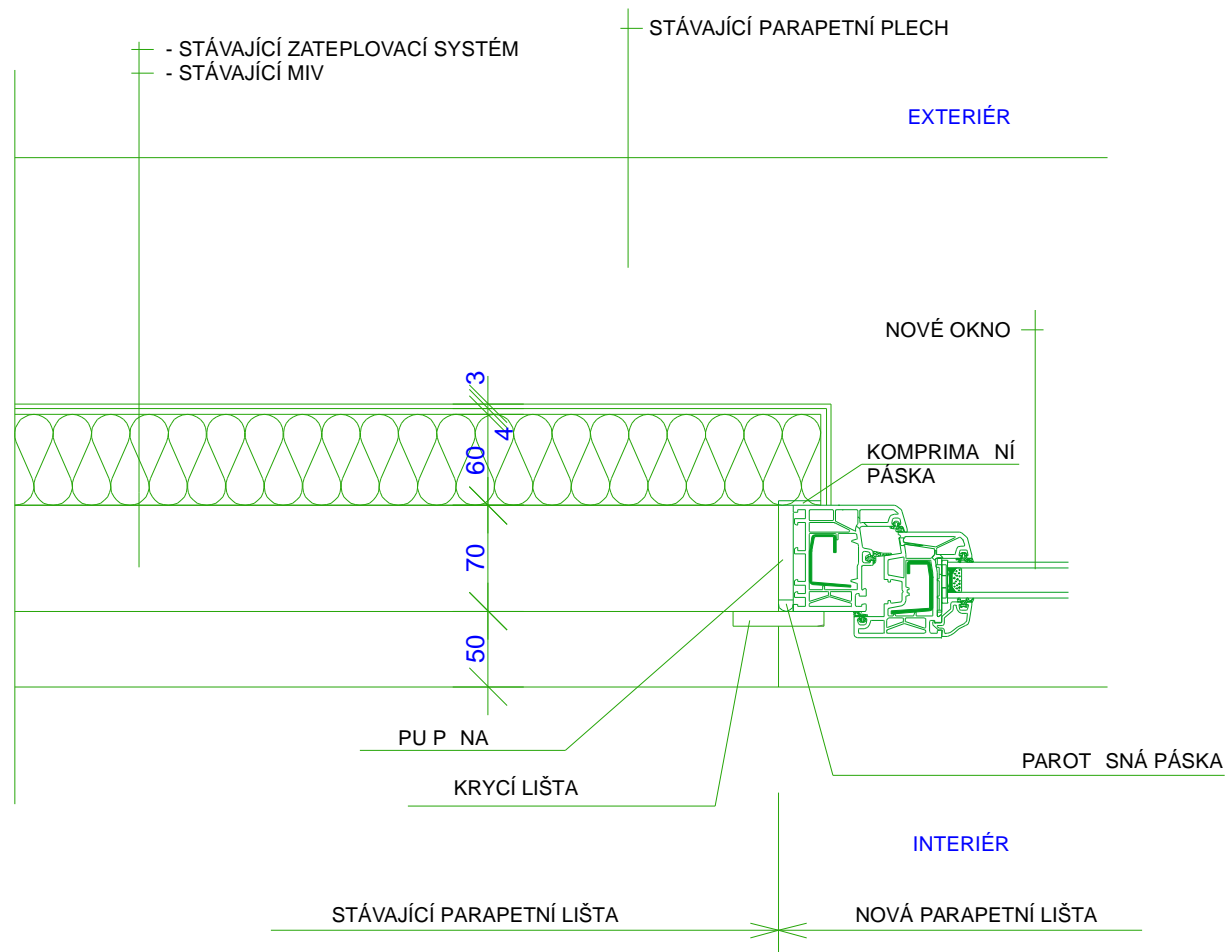


SCHÉMA KOTVENÍ OKENNÍHO RÁMU

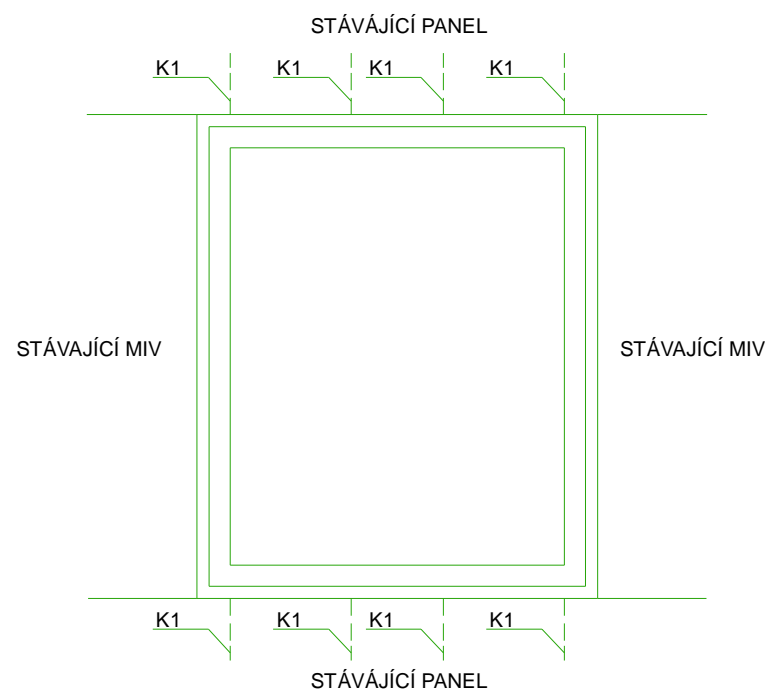

VZOROVÉ SCHÉMA - NAPOJENÍ OKNA NA KONSTRUKCE

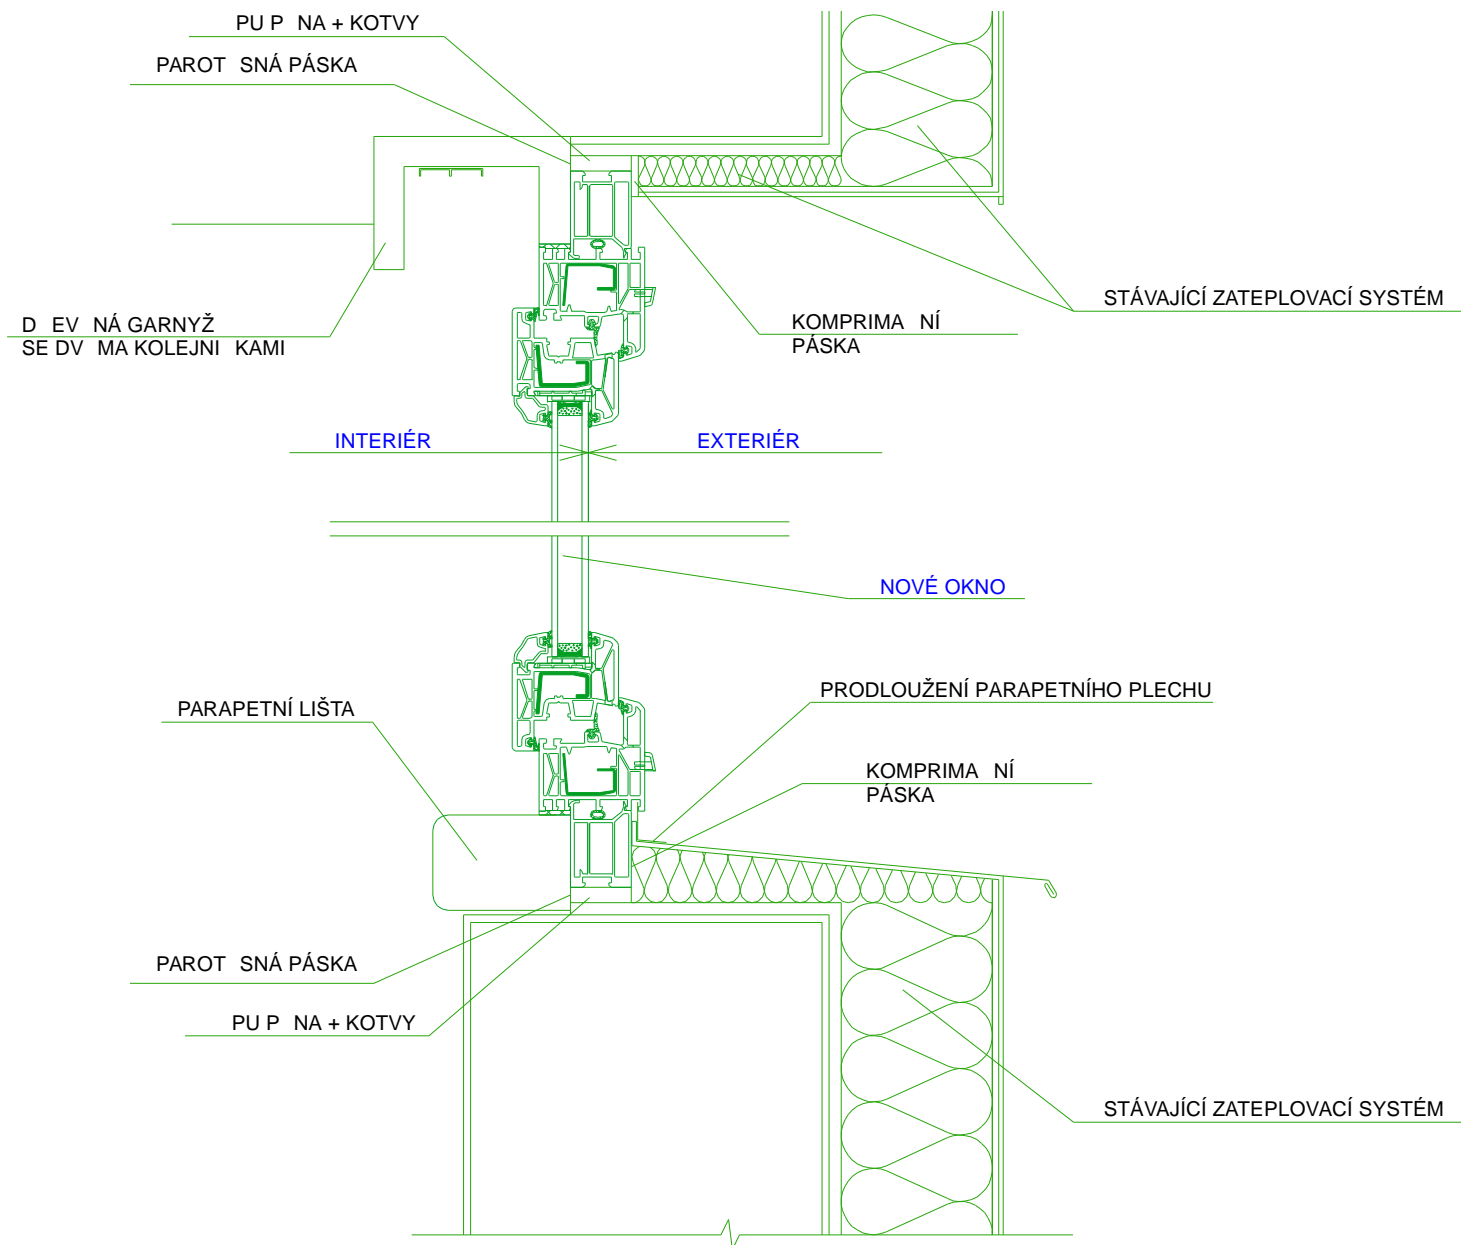

POZNÁMKA :

- KONSTRUKCE PANELU ZAKRESLENA POUZE ORIENTA N A SCHEMATICKY
- K1 - KOTVÍCÍ PRVKY, DRUH A PO ET BUDOU UR ENY PO PROVEDENÍ TRHAČÍCH ZKOUŠEK A STATICKÉHO POSOUZENÍ

ZODPOV DNÝ PROJEKTANT Ing. KADLE EK JI Í	VYPRACOVAL Ing. KADLE EK JI Í	KRESLIL ALEŠ MORAVEC	AZPROJECT spol. s r.o. U K izovatky 608, 280 02 Kolín IV I O: 272 10 341- DI : CZ 272 10341 Tel: 321 728 755	
KRAJ ST EDO ESKÝ			M Ú KOLÍN	
STAVEBNÍK: M STO KOLÍN, KARLOVO NÁM STÍ 78, 280 12 KOLÍN I			DATUM 03/2013	
AKCE			.ZAK. CT13 - 12	
VÝM NA OKEN BYTOVÉHO DOMU D LNICKÁ 806, 807, 280 02 KOLÍN II, K.Ú. KOLÍN, st. parc. . 4826, 4827			FORMÁT 2xA4	
			M ÍTKO .VÝKRESU	
OBSAH			1:5 CT1312 - 07	
VZOROVÉ DETAILS				