


### LEGENDA MATERIÁLŮ :

- ROSTLÝ A PŮVODNÍ TERÉN
- STÁVAJÍCÍ STROPNÍ BETON. DESKA
- STÁVAJÍCÍ BETONOVÁ DESKA
- STÁVAJÍCÍ BETONOVÉ ZÁKLADY
- STÁVAJÍCÍ ZDIVO Z CP TL. 450MM
- STÁVAJÍCÍ ZDIVO Z CP TL. 100-150MM
- VYBOURANÉ ZDIVO Z CP TL. 150MM
- STÁVAJÍCÍ ZDIVO Z CP TL. 100-150MM


### LEGENDA ODKAZŮ :

- RÁMOVÉ DŘEVĚNÉ OKNO
- DŘEVĚNÉ VENKOVNÍ DVEŘE
- KARMA - PLYNOVÉ TOPIDLO(NOVÉ)
- JEDNOFÁZOVÝ ROZVADĚČ(STÁV.)
- HLAVNÍ UZÁVĚR PLYNU
- STÁVAJÍCÍ MĚŘENÍ PLYNU

Tabulka místností 1.NP					
Číslo	Jméno	Plocha	Podlaha	Stěny	Poznámka
1.01	PŘEDSÍŇ	2,66	DLAŽBA KERAMICKÁ	MALBA	STÁVAJÍCÍ
1.02	WC INVAL.	6,9	DLAŽBA KERAMICKÁ	OBKLAD	STÁVAJÍCÍ
1.03	SERVIS M.	1,35	DLAŽBA KERAMICKÁ	MALBA	SOKL
1.04	WC MUŽI	6,50	DLAŽBA KERAMICKÁ	OBKLAD	MALBA, SOKL
1.05	WC	1,08	DLAŽBA KERAMICKÁ	OBKLAD	
1.06	WC	1,08	DLAŽBA KERAMICKÁ	OBKLAD	
1.07	ÚKLID, SERV.	2,50	DLAŽBA KERAMICKÁ	OBKLAD	SOKL
1.08	SPOJ. CHOD.	2,5	DLAŽBA KERAMICKÁ	MALBA	SOKL
1.09	WC ŽENY	8,28	DLAŽBA KERAMICKÁ	OBKLAD	MALBA, SOKL
1.10	WC	1,08	DLAŽBA KERAMICKÁ	OBKLAD	
1.11	WC	1,08	DLAŽBA KERAMICKÁ	OBKLAD	

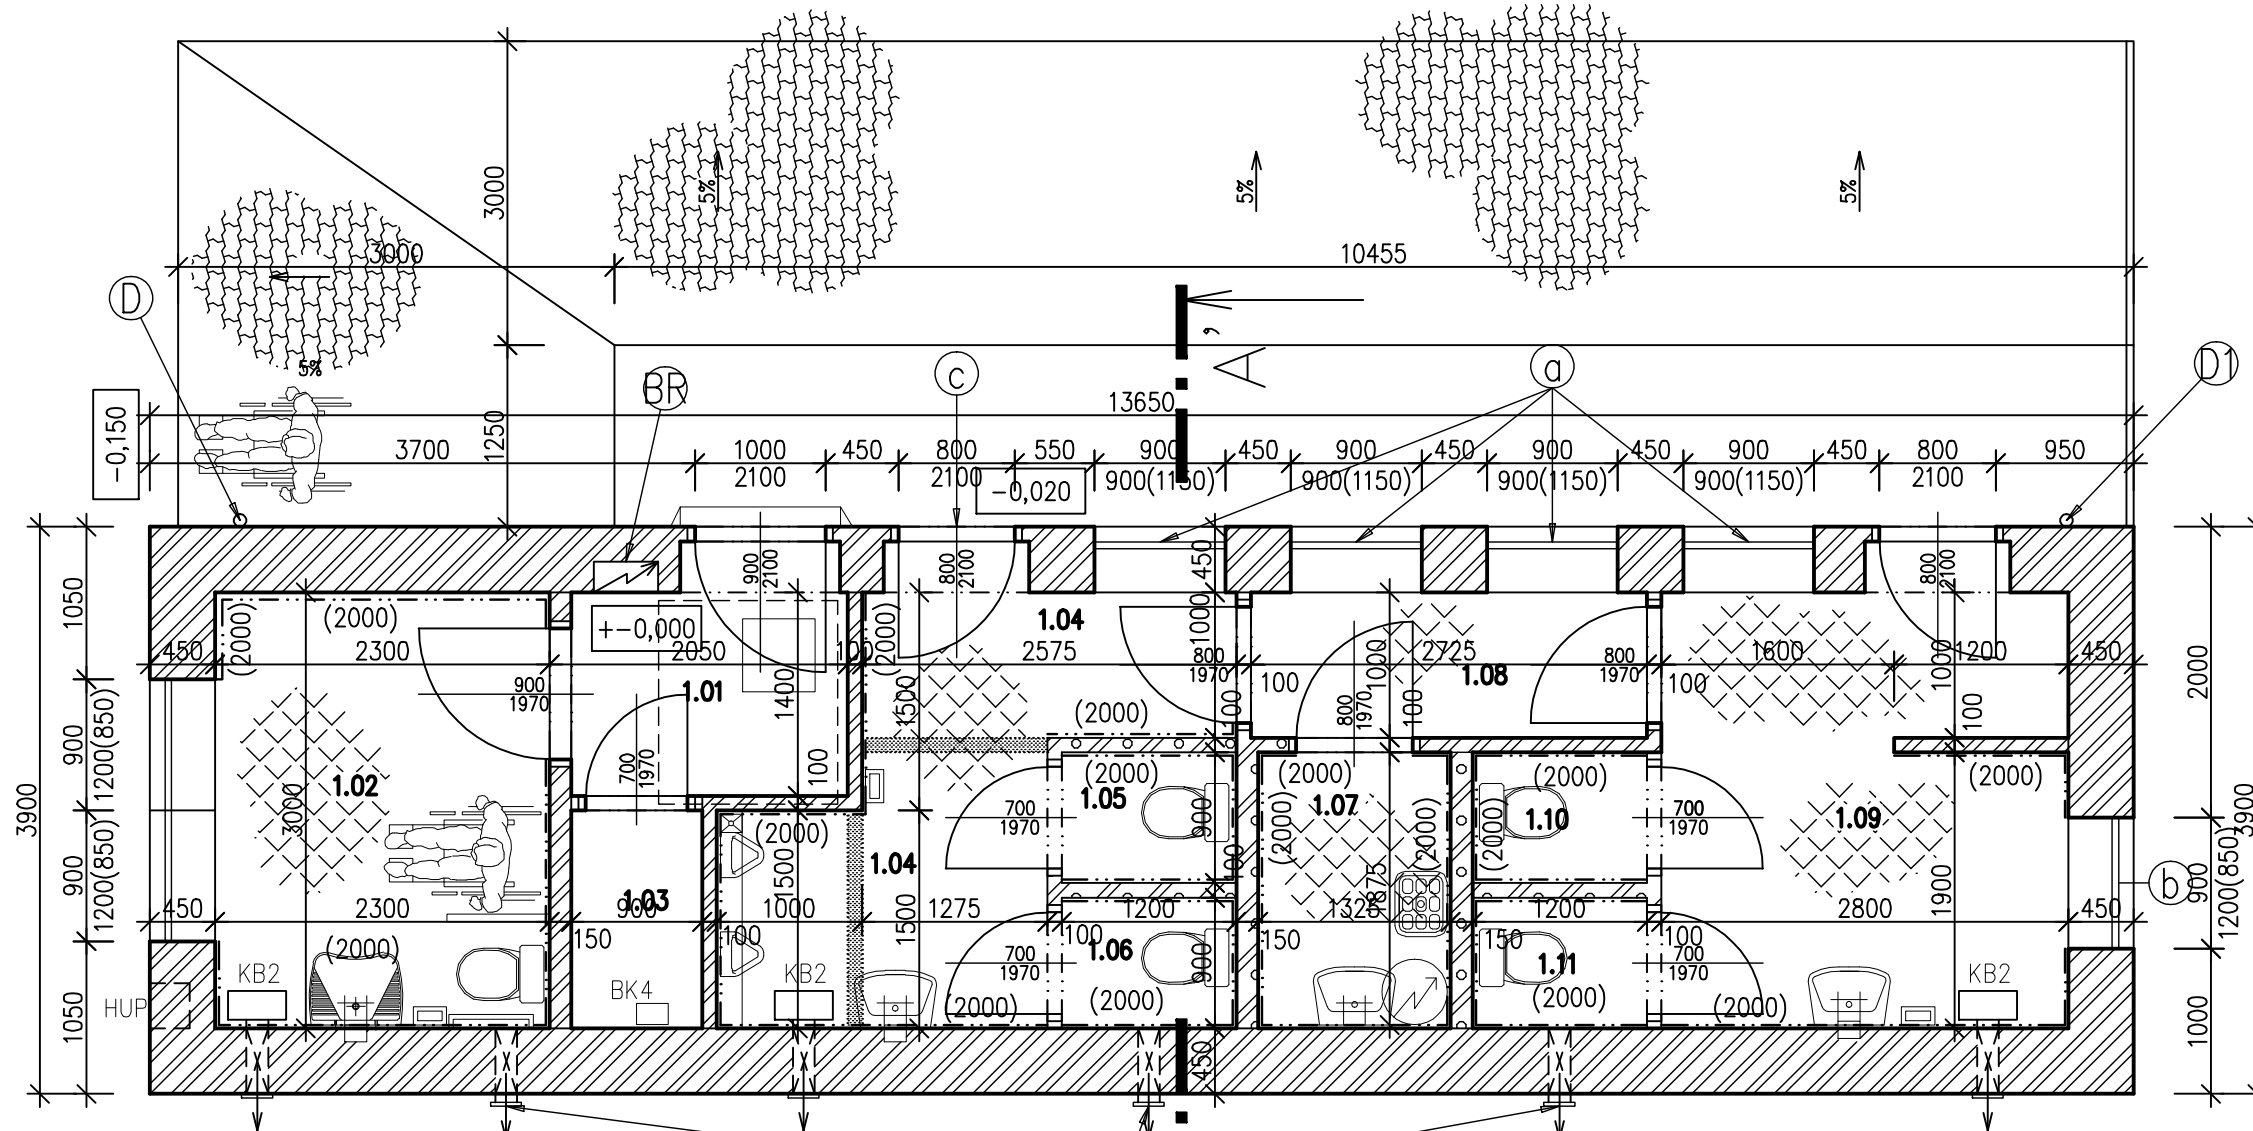

### ŘEZ A-A'

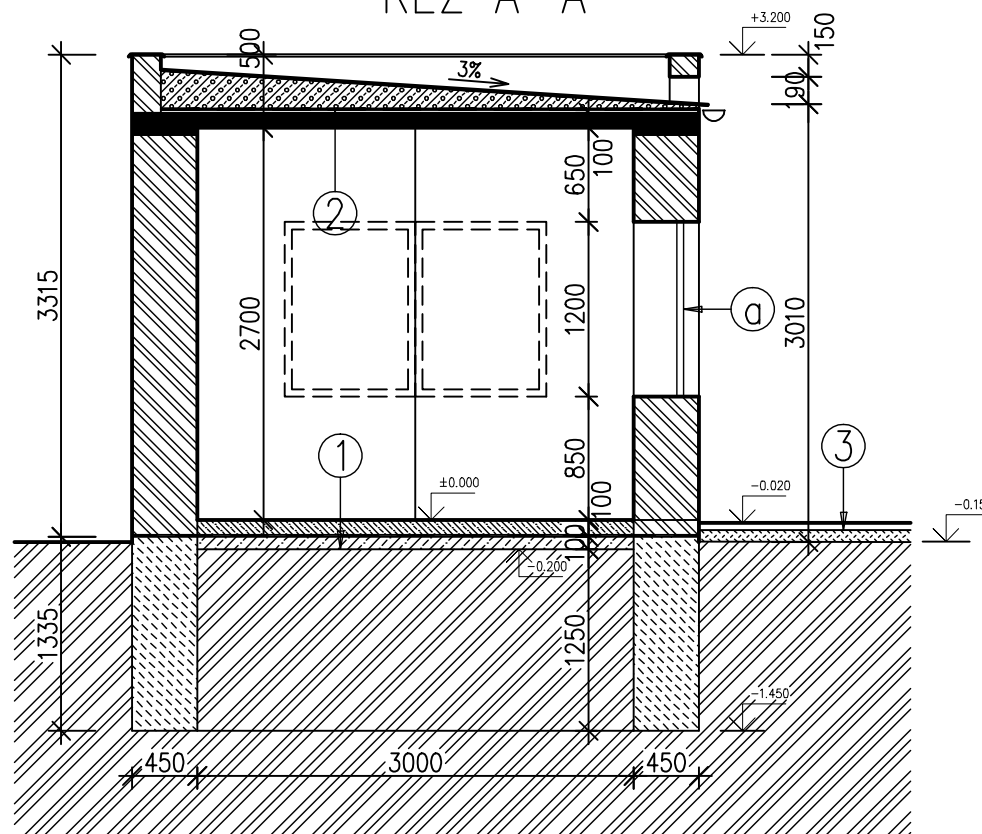

### SKLADBA KONSTR.:

SKLADBA STÁVAJÍCÍCH KONSTRUKCÍ BYLA PŘEVZATA ZE STÁVAJÍCÍ DOKUMENTACE A ZE ZAMĚŘENÍ OBJEKTU.  
 KONSTRUKCE 2 A 3 BEZE ZMĚN I V NAVRHOVANÉM STAVU.  
 1-PODKLADNÍ BETON, IZOL.PROTI VLHKOSTI, BET.MAZANINA, KER.DLAŽBA  
 2-ŽEL.BET.STROP.DESKA, SPÁDOVÝ BETON, KRYTINA PLECH.TITANZINEK VČETNĚ OPLECH. ATIKY  
 3-BET.ZÁMKOVÁ DLAŽBA NA ŠTĚRKOVÝ PODSYP, PO DBETONOVÁNO TL.100 MM, (ÚPRAVA VÝŠKY A VYSPÁDOVÁNO)

INVESTOR/CLIENT MĚSTO KOLÍN KARLOVO NÁMĚSTÍ ČP. 78 280 12 KOLÍN 1	AUTORIZOVAL/HLAVNÍ PROJEKTANT ING. JINDŘICH CHARVÁT OKRUŽNÍ 1144 KOLÍN 5 - ZÁLABÍ 280 02	
--	--	--

OBJEKT/MÍSTO	<b>VEŘEJNÉ WC – KOLÍNSKÝ HŘBITOV, STP.Č.3829, OBEC A K.Ú. KOLÍN</b>	NAVRHL	ING.J. CHARVÁT
ČÁST PROJEKTU	F. – DOKUMENTACE STAVBY (OBJEKTŮ)	ZPRACOVAL	ING.J. CHARVÁT
DÍL PROJEKTU	F.1 – POZEMNÍ (STAVEBNÍ) OBJEKTY	KONTROLA-PO	VÁŠA VLADIMÍR
PROFESE	F.1.1.2 – ARCHITEKTONICKO STAVEBNÍ ČÁST	POČET A4	
STAVBA	<b>SO 01-STAVEBNÍ ÚPRAVY-VEŘEJNÉ WC</b>	Č.ZAKÁZKY	21-1/2012
VÝKRES	<b>PŮDORYS 1.NP, ŘEZ AA' – NOVÝ STAV</b>	STUPEŇ	DSP
MĚŘÍTKO	1:50	ČÍSLO KOPIE	
		DATUM	PROSINEC 2012
		POČET VYHOTOVENÍ	5
		ČÍSLO DOKUMENTU	<b>F.1.1.2-a,c-S001-004</b>
		REVIZE	1