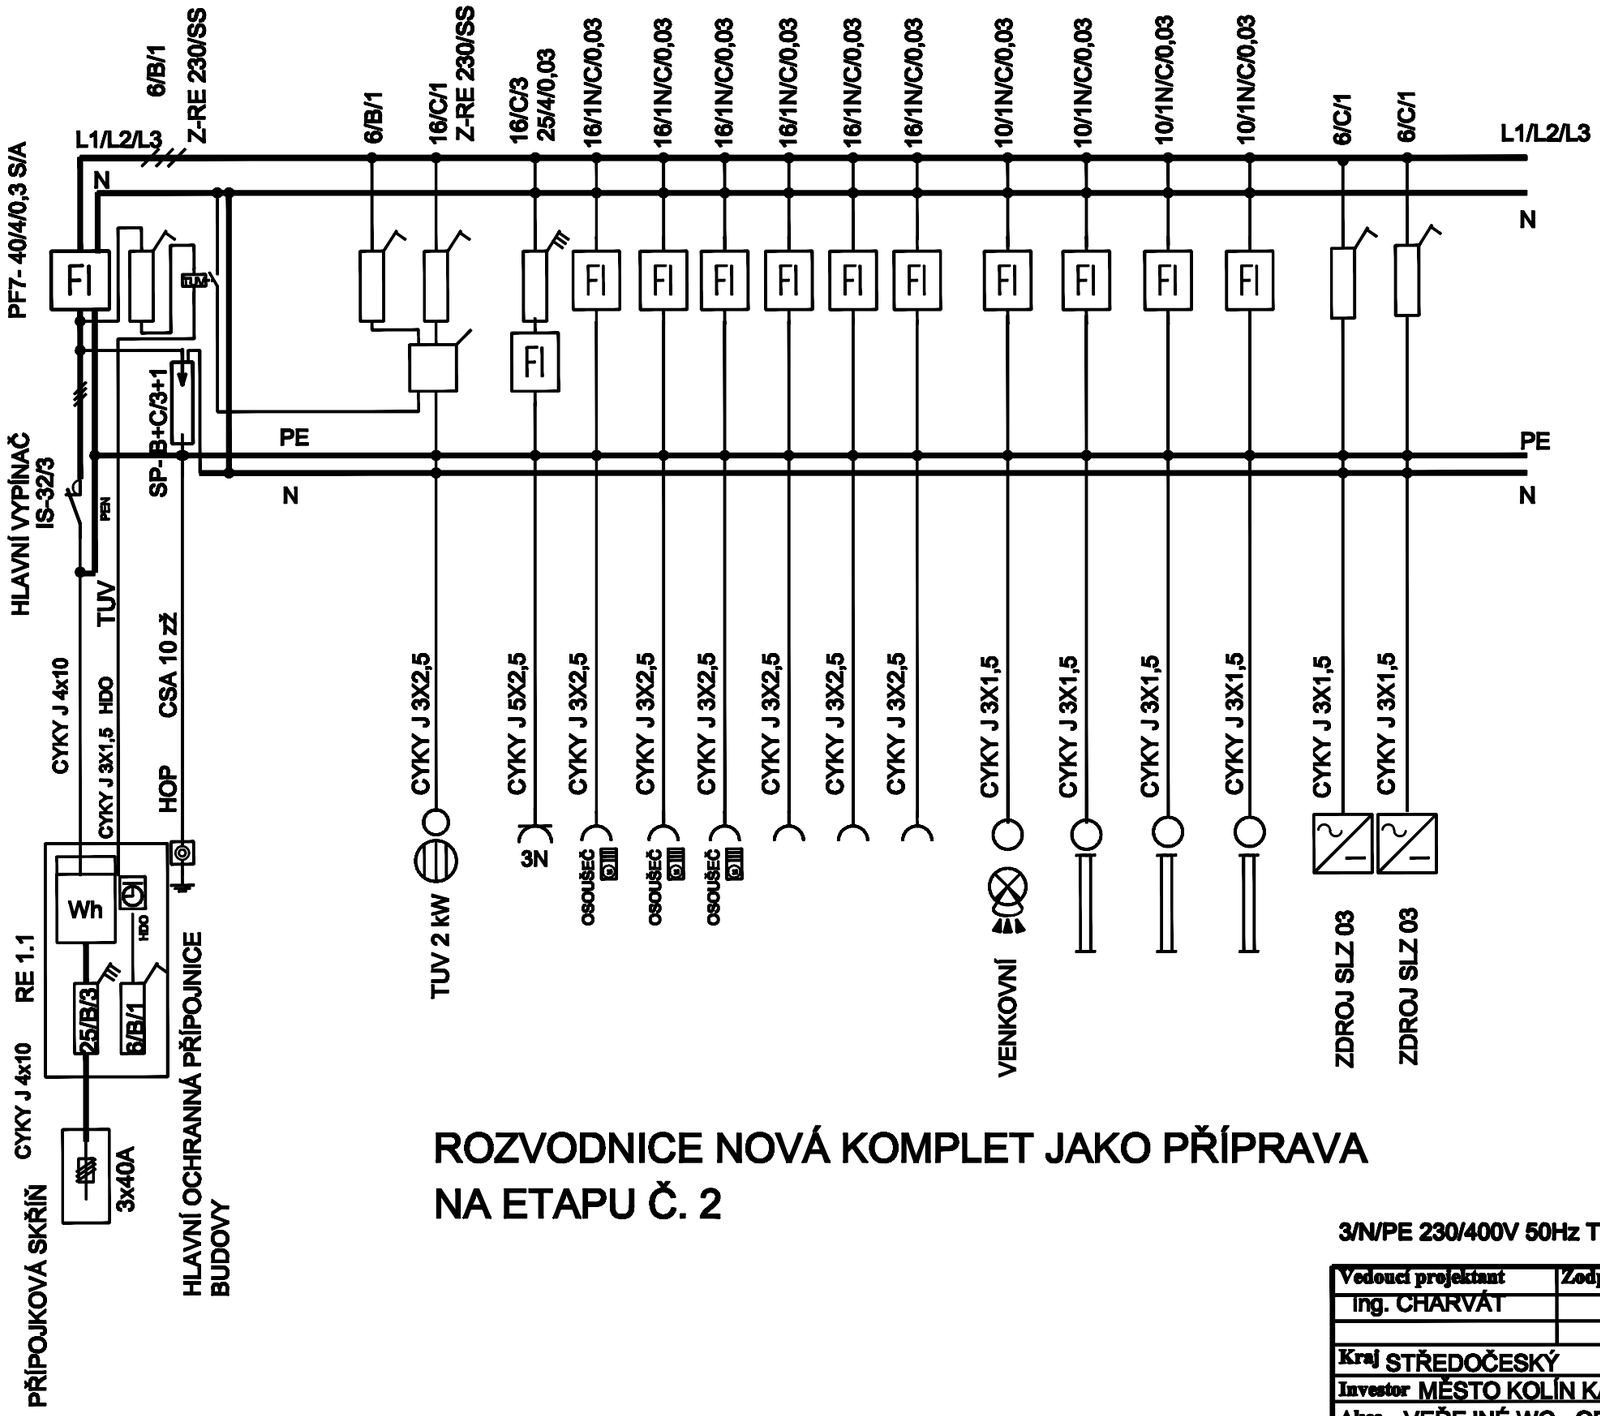

ROZVODNICE NOVÁ KOMPLET JAKO PŘÍPRAVA NA ETAPU Č. 2

3/N/PE 230/400V 50Hz TN-S PROSTŘEDÍ NORMÁLNÍ

V SOULADU S ČSN EN 61439-1 BUDOU PROVEDENY
PŘEDEPSANÉ ZKOUŠKY, OSAZEN NOVÝ VÝROBNÍ ŠTÍTEK
A VYSTAVENO PROHLÁŠENÍ O SHODĚ
PODLE ZÁKONA č.22/1997 Sb A ZÁKONA č.34/2011 Sb.

PŘÍSTROJE Z PRODUKCE EATON-MOELLER

Vedoucí projektant	Zodpovědný projektant	Vypracoval /kresba/		
Ing. CHARVÁT		Kopřiva Vladimír		
Kraj STŘEDOČESKÝ		Místo KOLÍN		
Investor MĚSTO KOLÍN KARLOVO NÁMĚSTÍ 78				
Akce VEŘEJNÉ WC - OPRAVA - KOLÍNSKÝ HŘBITOV, STP.Č.3829, OBEC A K.Ú. KOLÍN ETAPA Č. 1			Zakázkové číslo	21 / 2012
			Formát	A3
			Stupeň	OPRAVA
			Datum	LIST.2012
Výkres ROZVODNICE RB 1.NP			Měřítko / Pare	Výkres 2