STROP NAD 1.NP

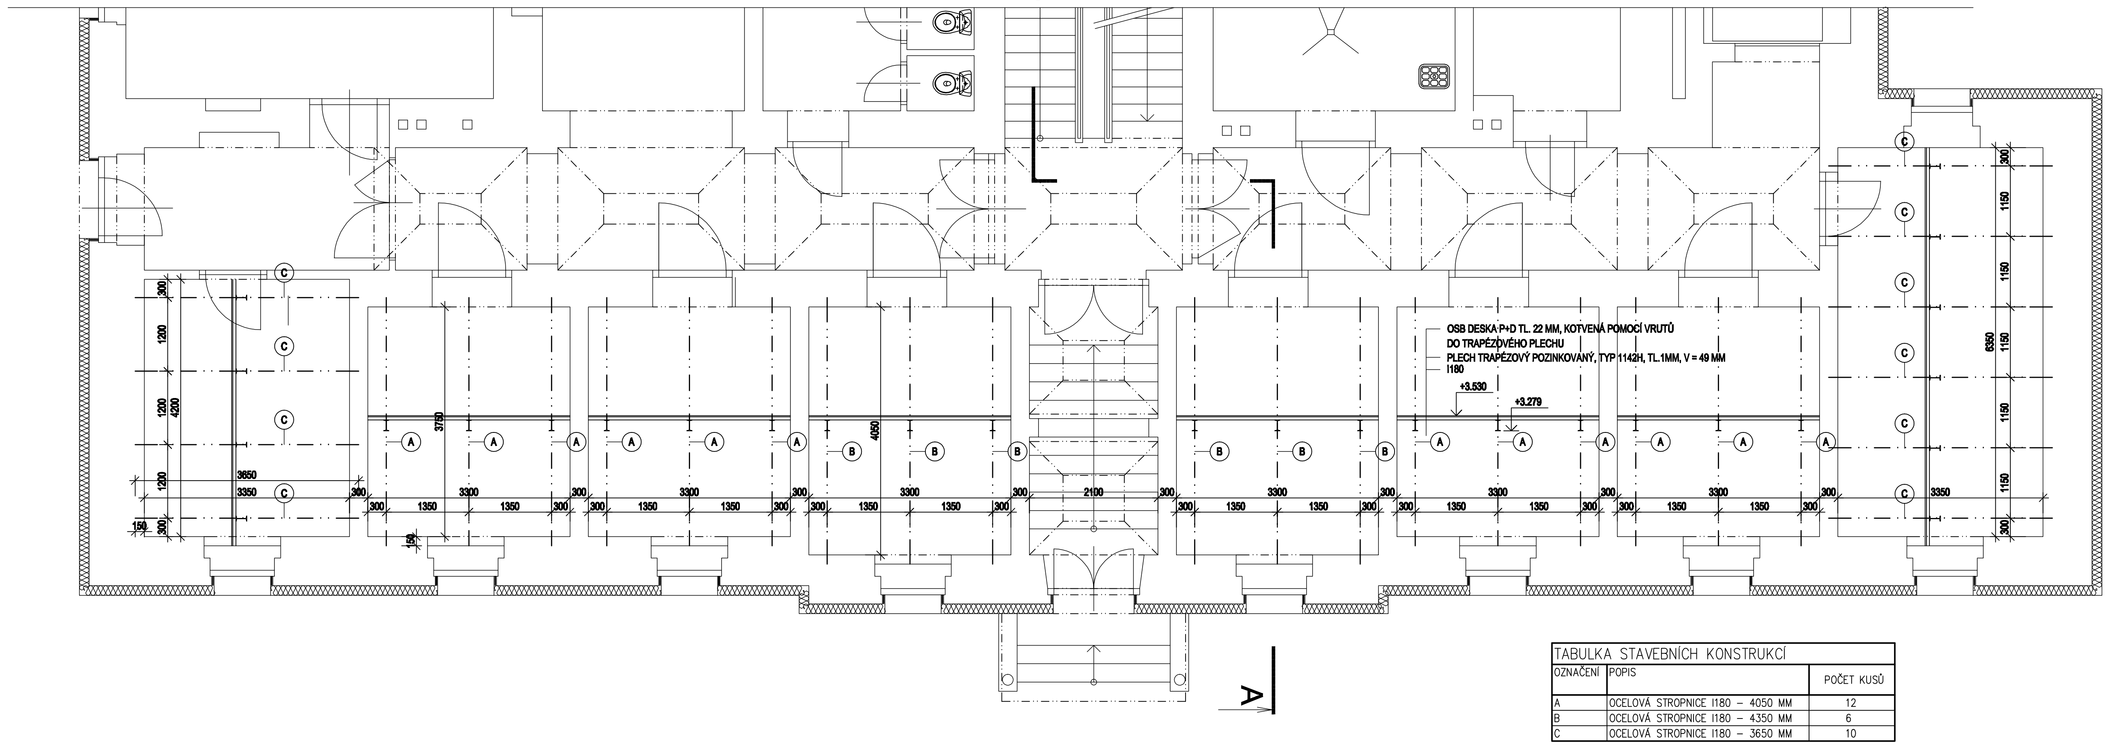

TABULKA STAVEBNÍCH KONSTRUKCÍ

OZNAČENÍ	POPIS	POČET KUSŮ
A	OCELOVÁ STROPNICE I180 – 4050 MM	12
B	OCELOVÁ STROPNICE I180 – 4350 MM	6
C	OCELOVÁ STROPNICE I180 – 3650 MM	10

PŮDORYS 2.NP

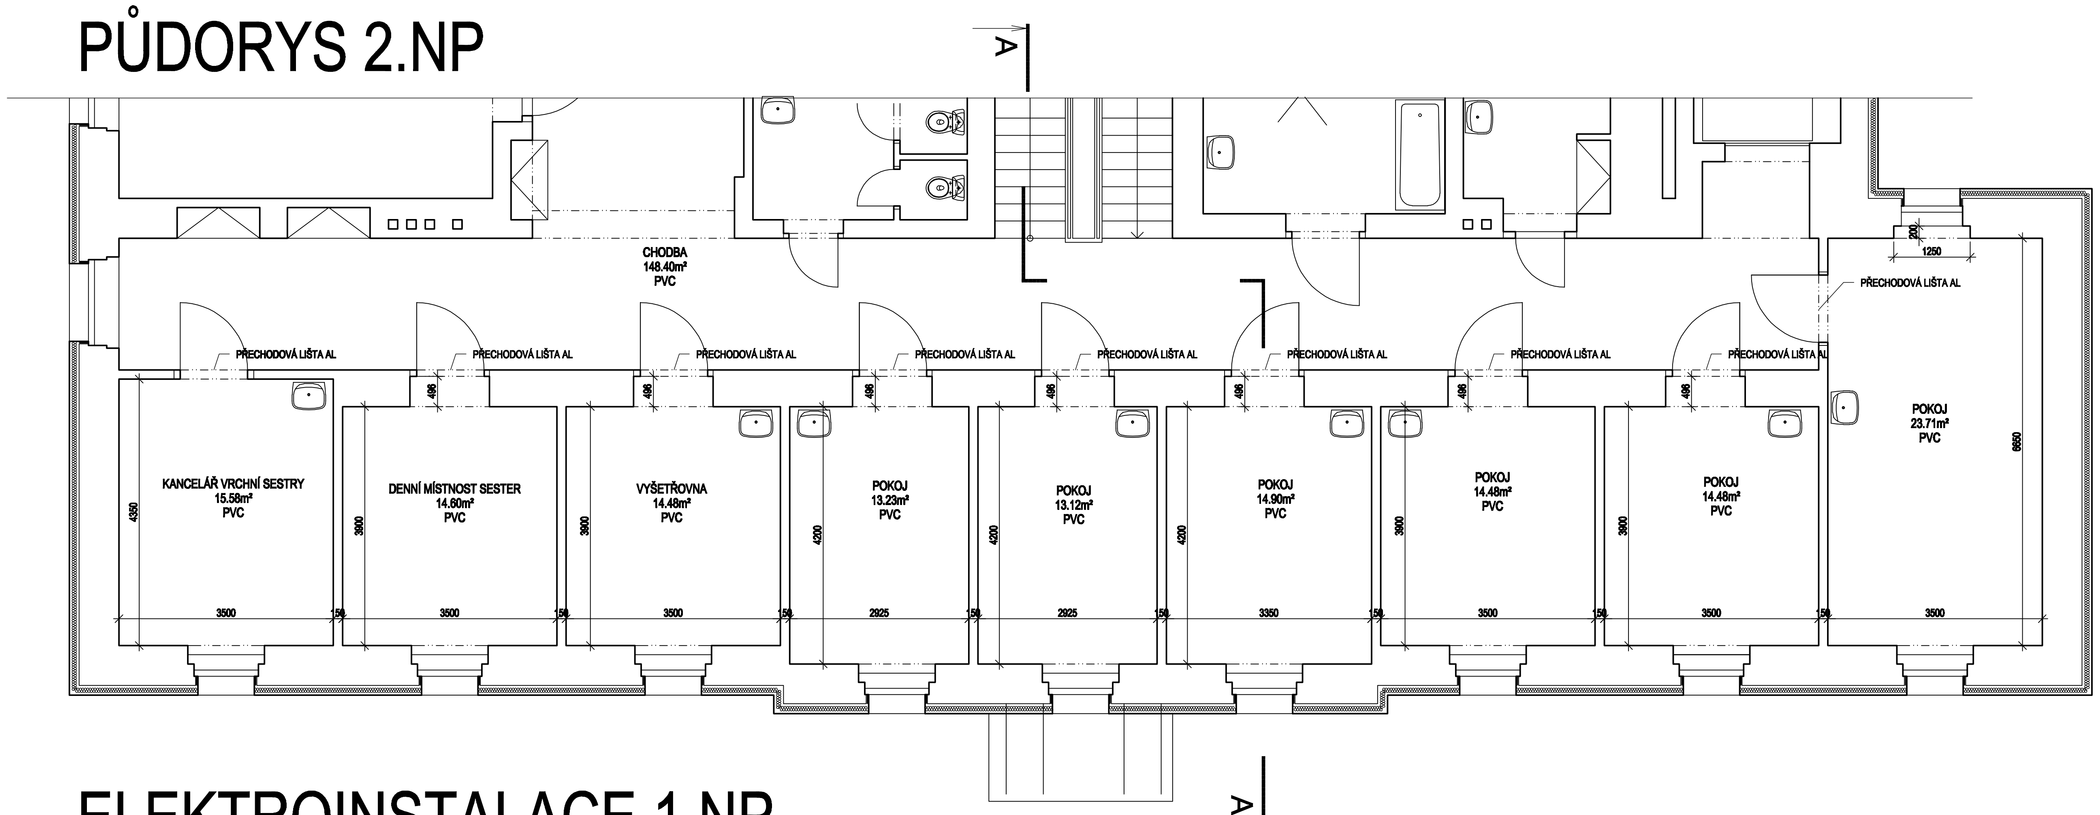

ELEKTROINSTALACE 1.NP

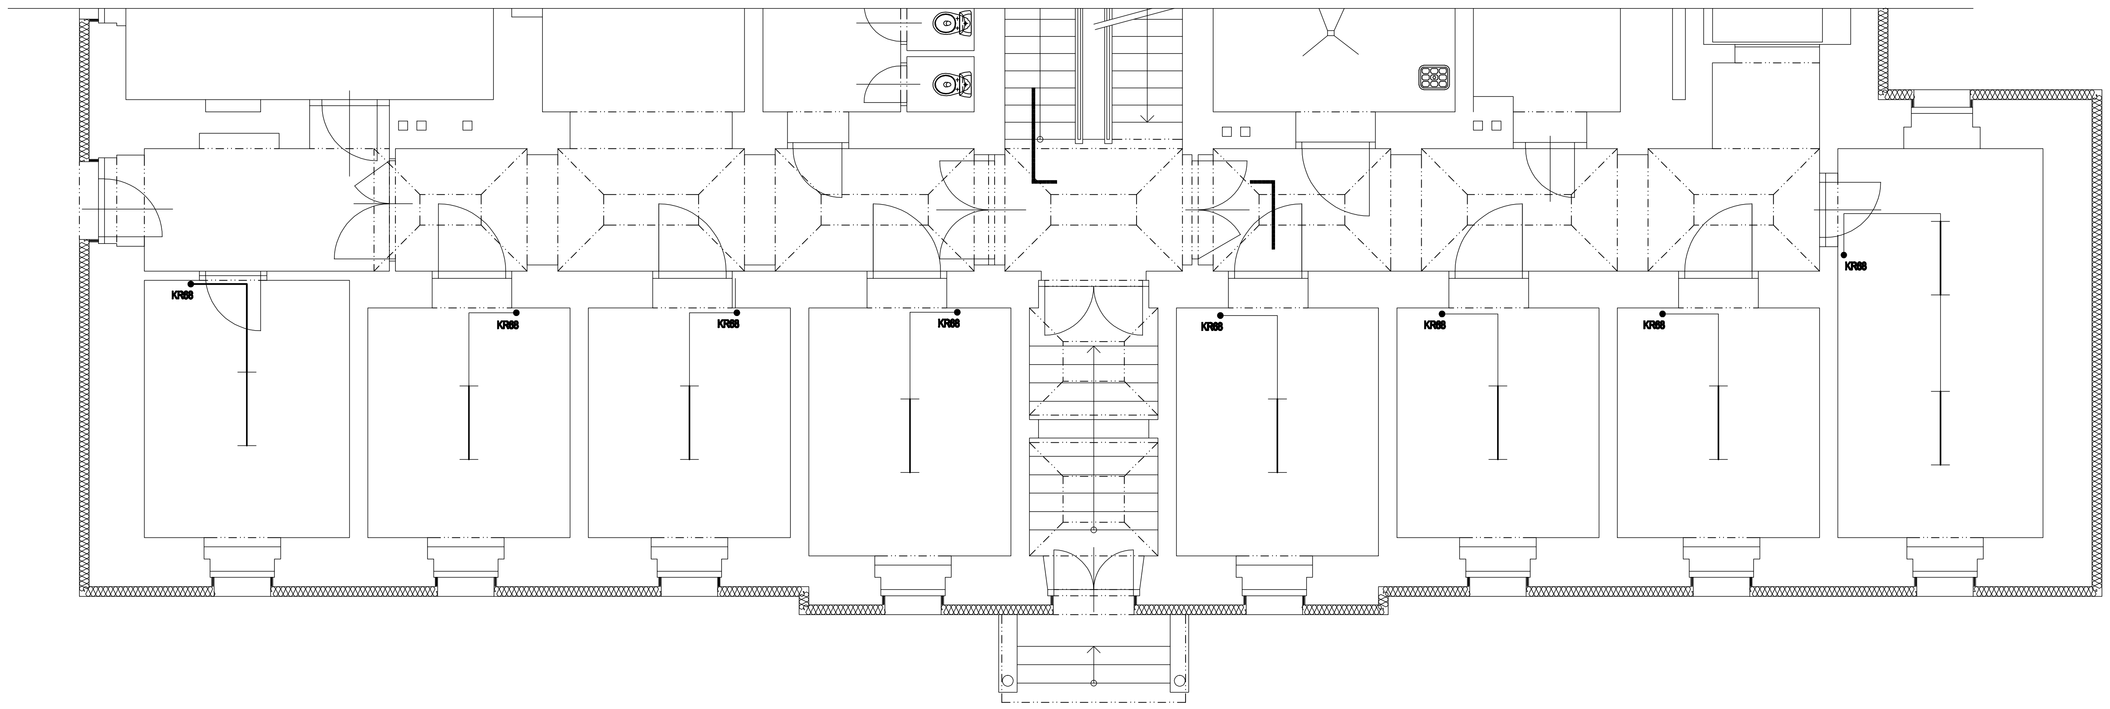

ŘEZ A - A´

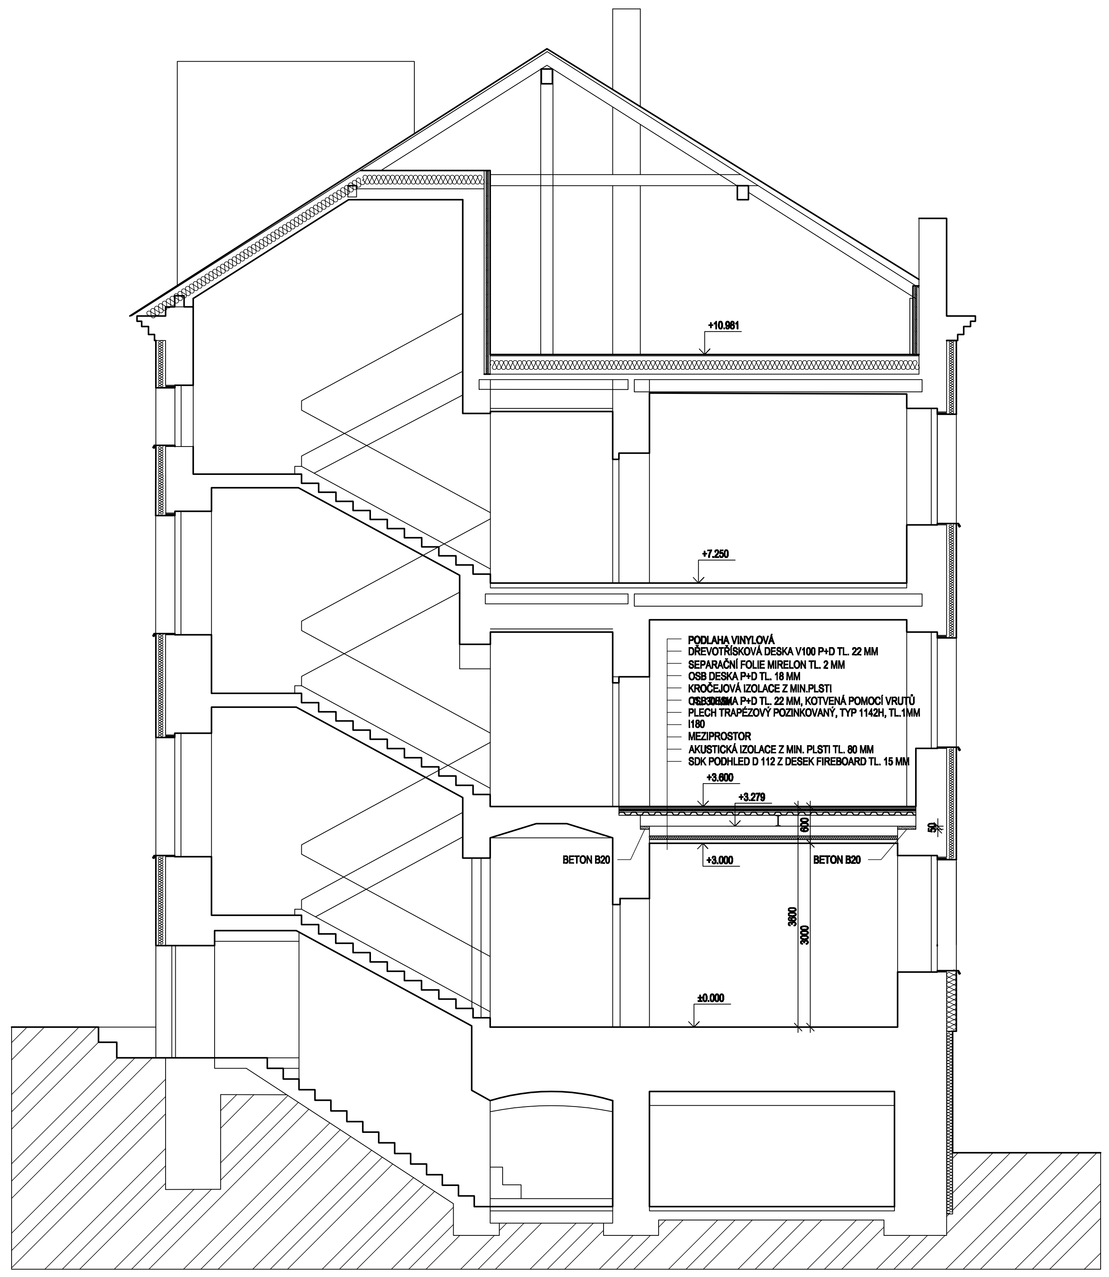

ZÁŘ. SVÍTIDLO PŘISAZENÉ 2 x 36 W

VEDENÍ SVĚTELNÉ

stavebník:	MĚSTO KOLÍN KARLOVO NÁMĚSTÍ 78 280 12 KOLÍN 1	Ing. Martin Škorpík V Bříze 794 280 02 Kolín 2 IČO 66767849
vypracoval:	ING. MARTIN ŠKORPÍK, ČKAIT Č. 1840	stupeň PD: DZS
akce:	REKONSTRUKCE ČÁSTI STROPU NAD 1.NP MĚSTSKÉHO DOMOVA DŮCHODCŮ V KOLÍNĚ	datum: 05/2018
		měřítko: 1 : 100
název výkresu:	STROP NAD 1.NP, PŮDORYS 2.NP ELEKTROINSTALACE 1.NP, ŘEZ A - A´	výkres č.: D 1.1.b - 03