
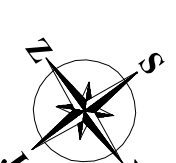


PŮDORYS 04.NP – stávající stav

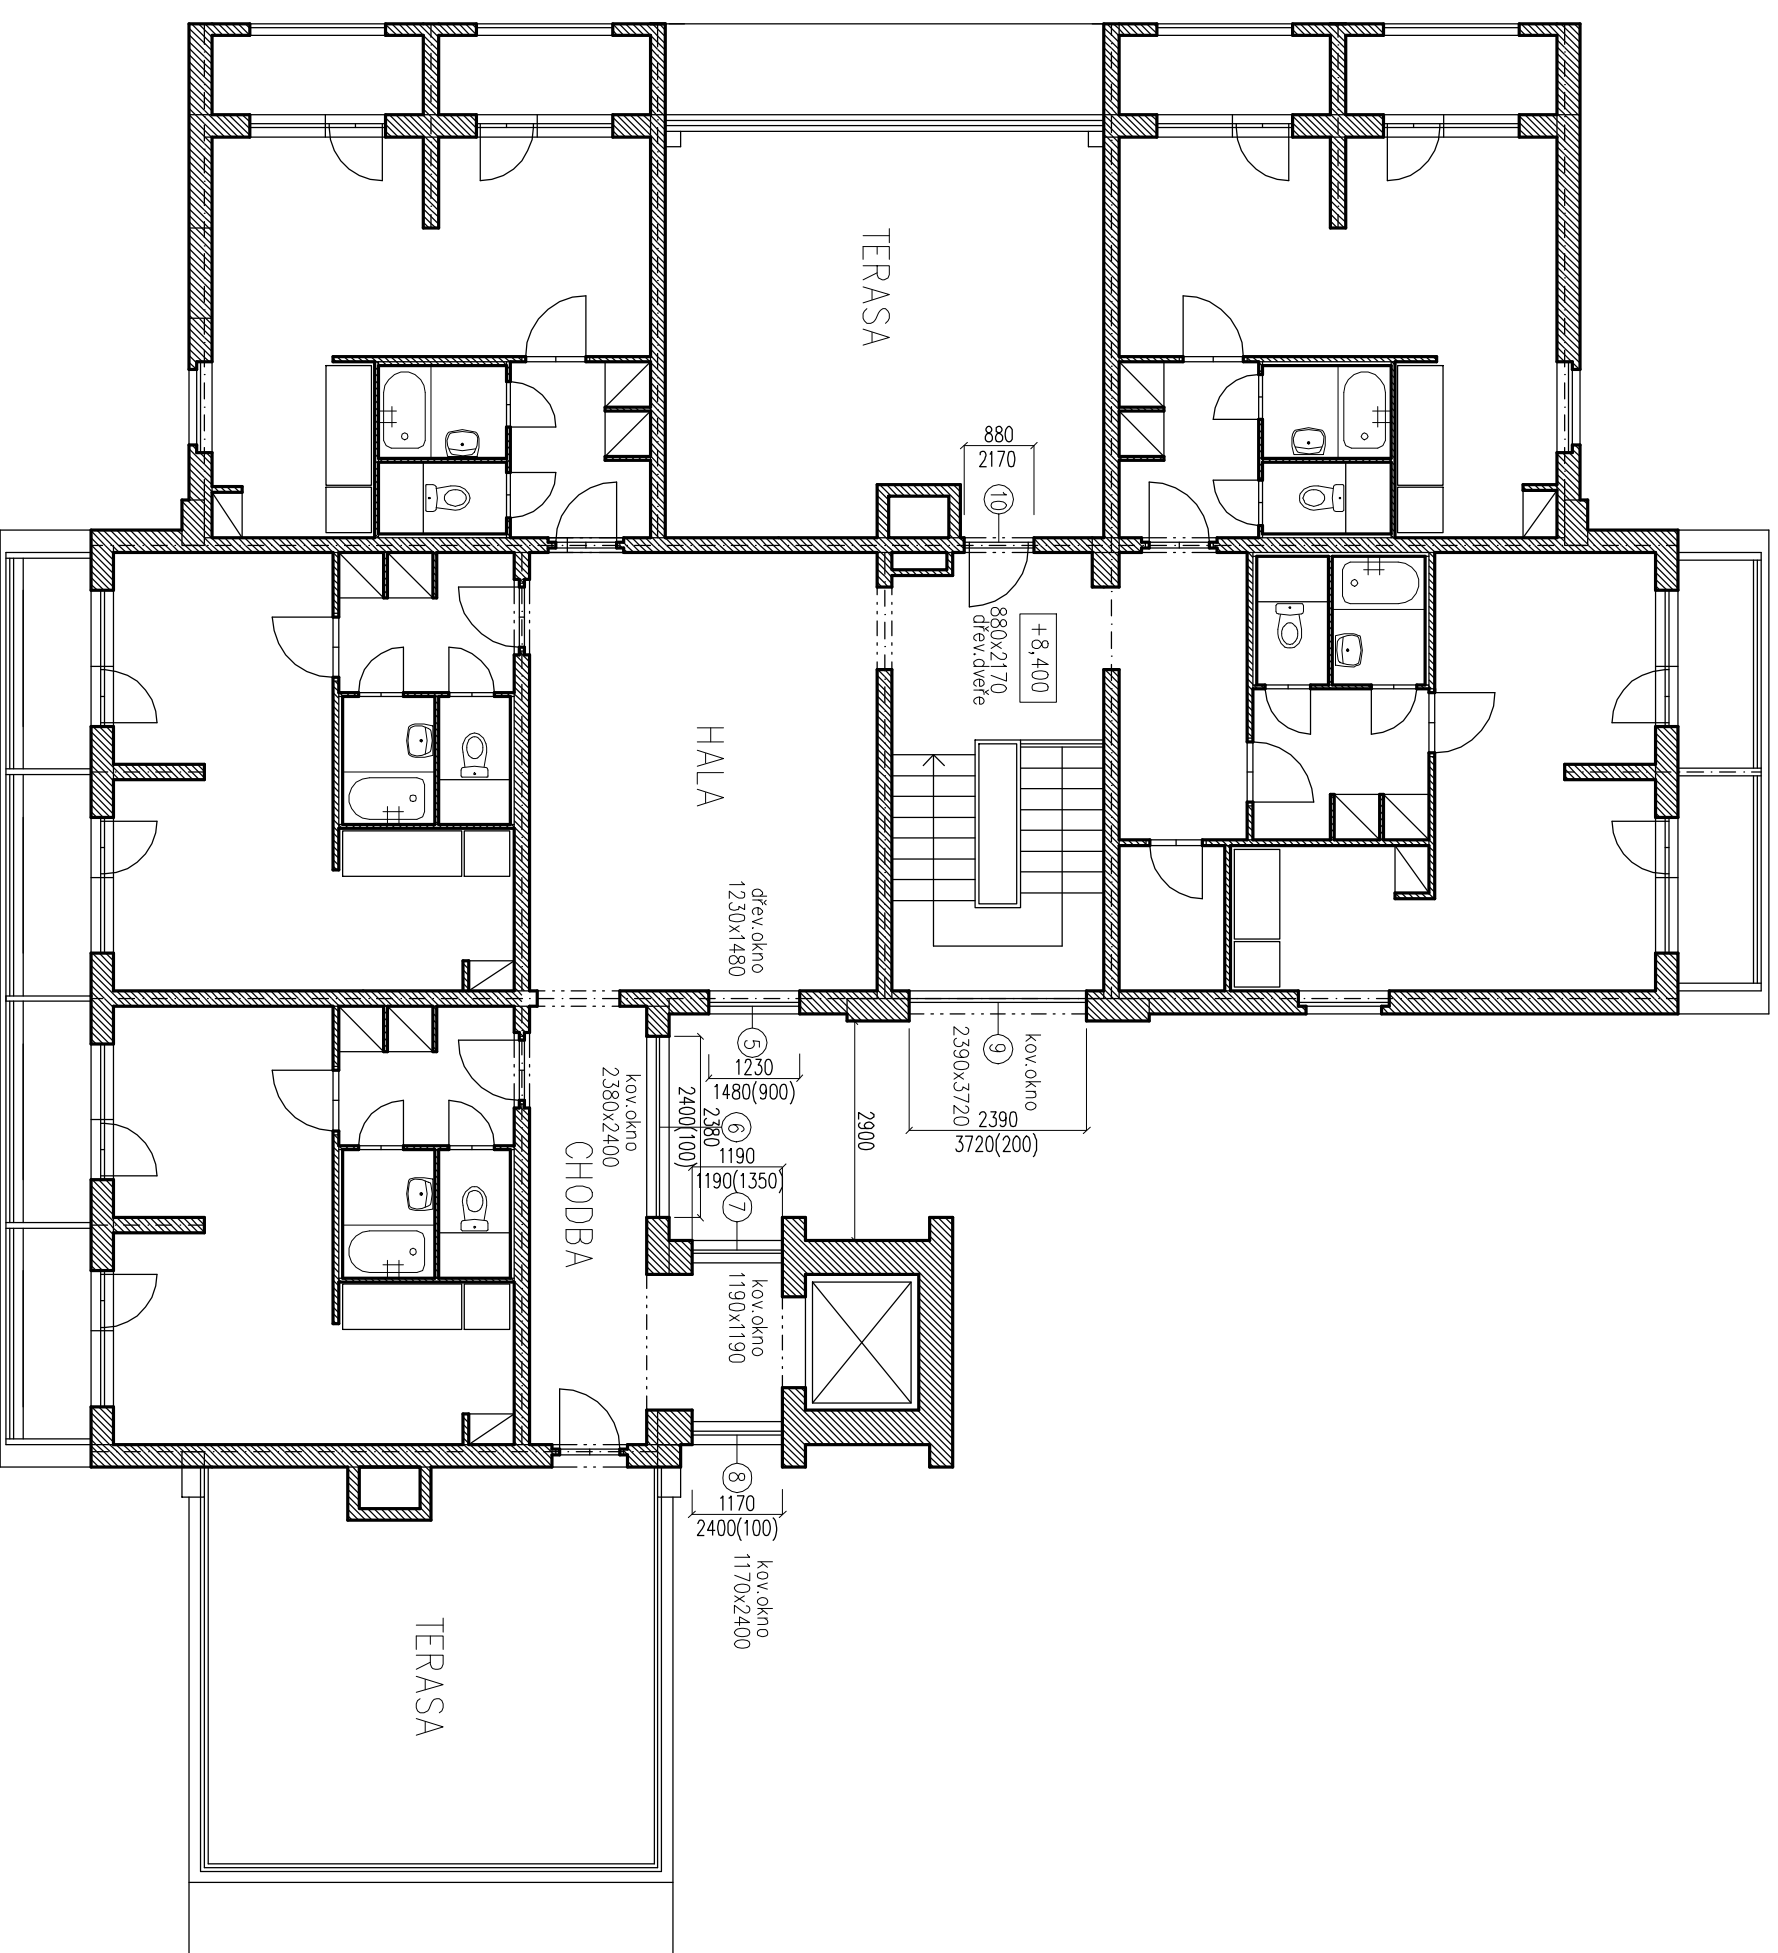

- POZNÁMKY:**
- OBJEKT MONTOVANÉ KONSTRUKCE, STROPY BETONOVÉ
 - OKNA A DVEŘE V CHODBÁCH A U SCHODIŠTĚ KOVOVÁ A DŘEVĚNÁ
 - OSTATNÍ OKNA NOVODOBÁ PLASTOVÁ S IZOLAČNÍM DVOKLÍM
 - OCELOVÉ ZABRÁDÍ Z JAKOVI PROFILU ZE VNITŘÍ MEZI OSTEINĚNÝMI OKEN
 - VNITŘNÍ PARAPETY NA CHODBÁCH A U SCHODIŠTĚ Z KERAMICKÉ DLAŽBY
 - STÁVAJÍCÍ VENKOVNÍ PARAPETY POZINK

PARÉ

AUTORIZOVAL	VYPRACOVAL	KRESLIL	ASIST. ING. KAREL VRÁTNÝ RPO 00 KČLN, Rubensova 60
ING. KAREL VRÁTNÝ	ING. M. TRPŠŤOVSKÝ	ING. M. TRPŠŤOVSKÝ	
INVESTOR :	MĚSTO KOLÍN, KARLOVO NÁMĚSTÍ 79, KOLÍN		
AKCE, MÍSTO	VYJĚNA ČÁSTI OKEN A VSTUPNÍCH DVEŘÍ - MĚSTSKÝ PENZION PRO DŮCHODCE SLOVENSKÁ č.p. 984, KOLÍN 2		
DATA:	SRPEN 2013		
ČÍSLO ZAK.	1421.0813		
STUPĚN PD	UDRŽOVACÍ PRÁCE		
MĚŘÍTKO	1:100	ČÍSLO VYKRESU	S-05