
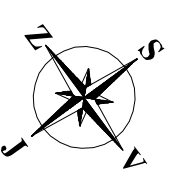


PŮDORYS 01.NP – nový stav

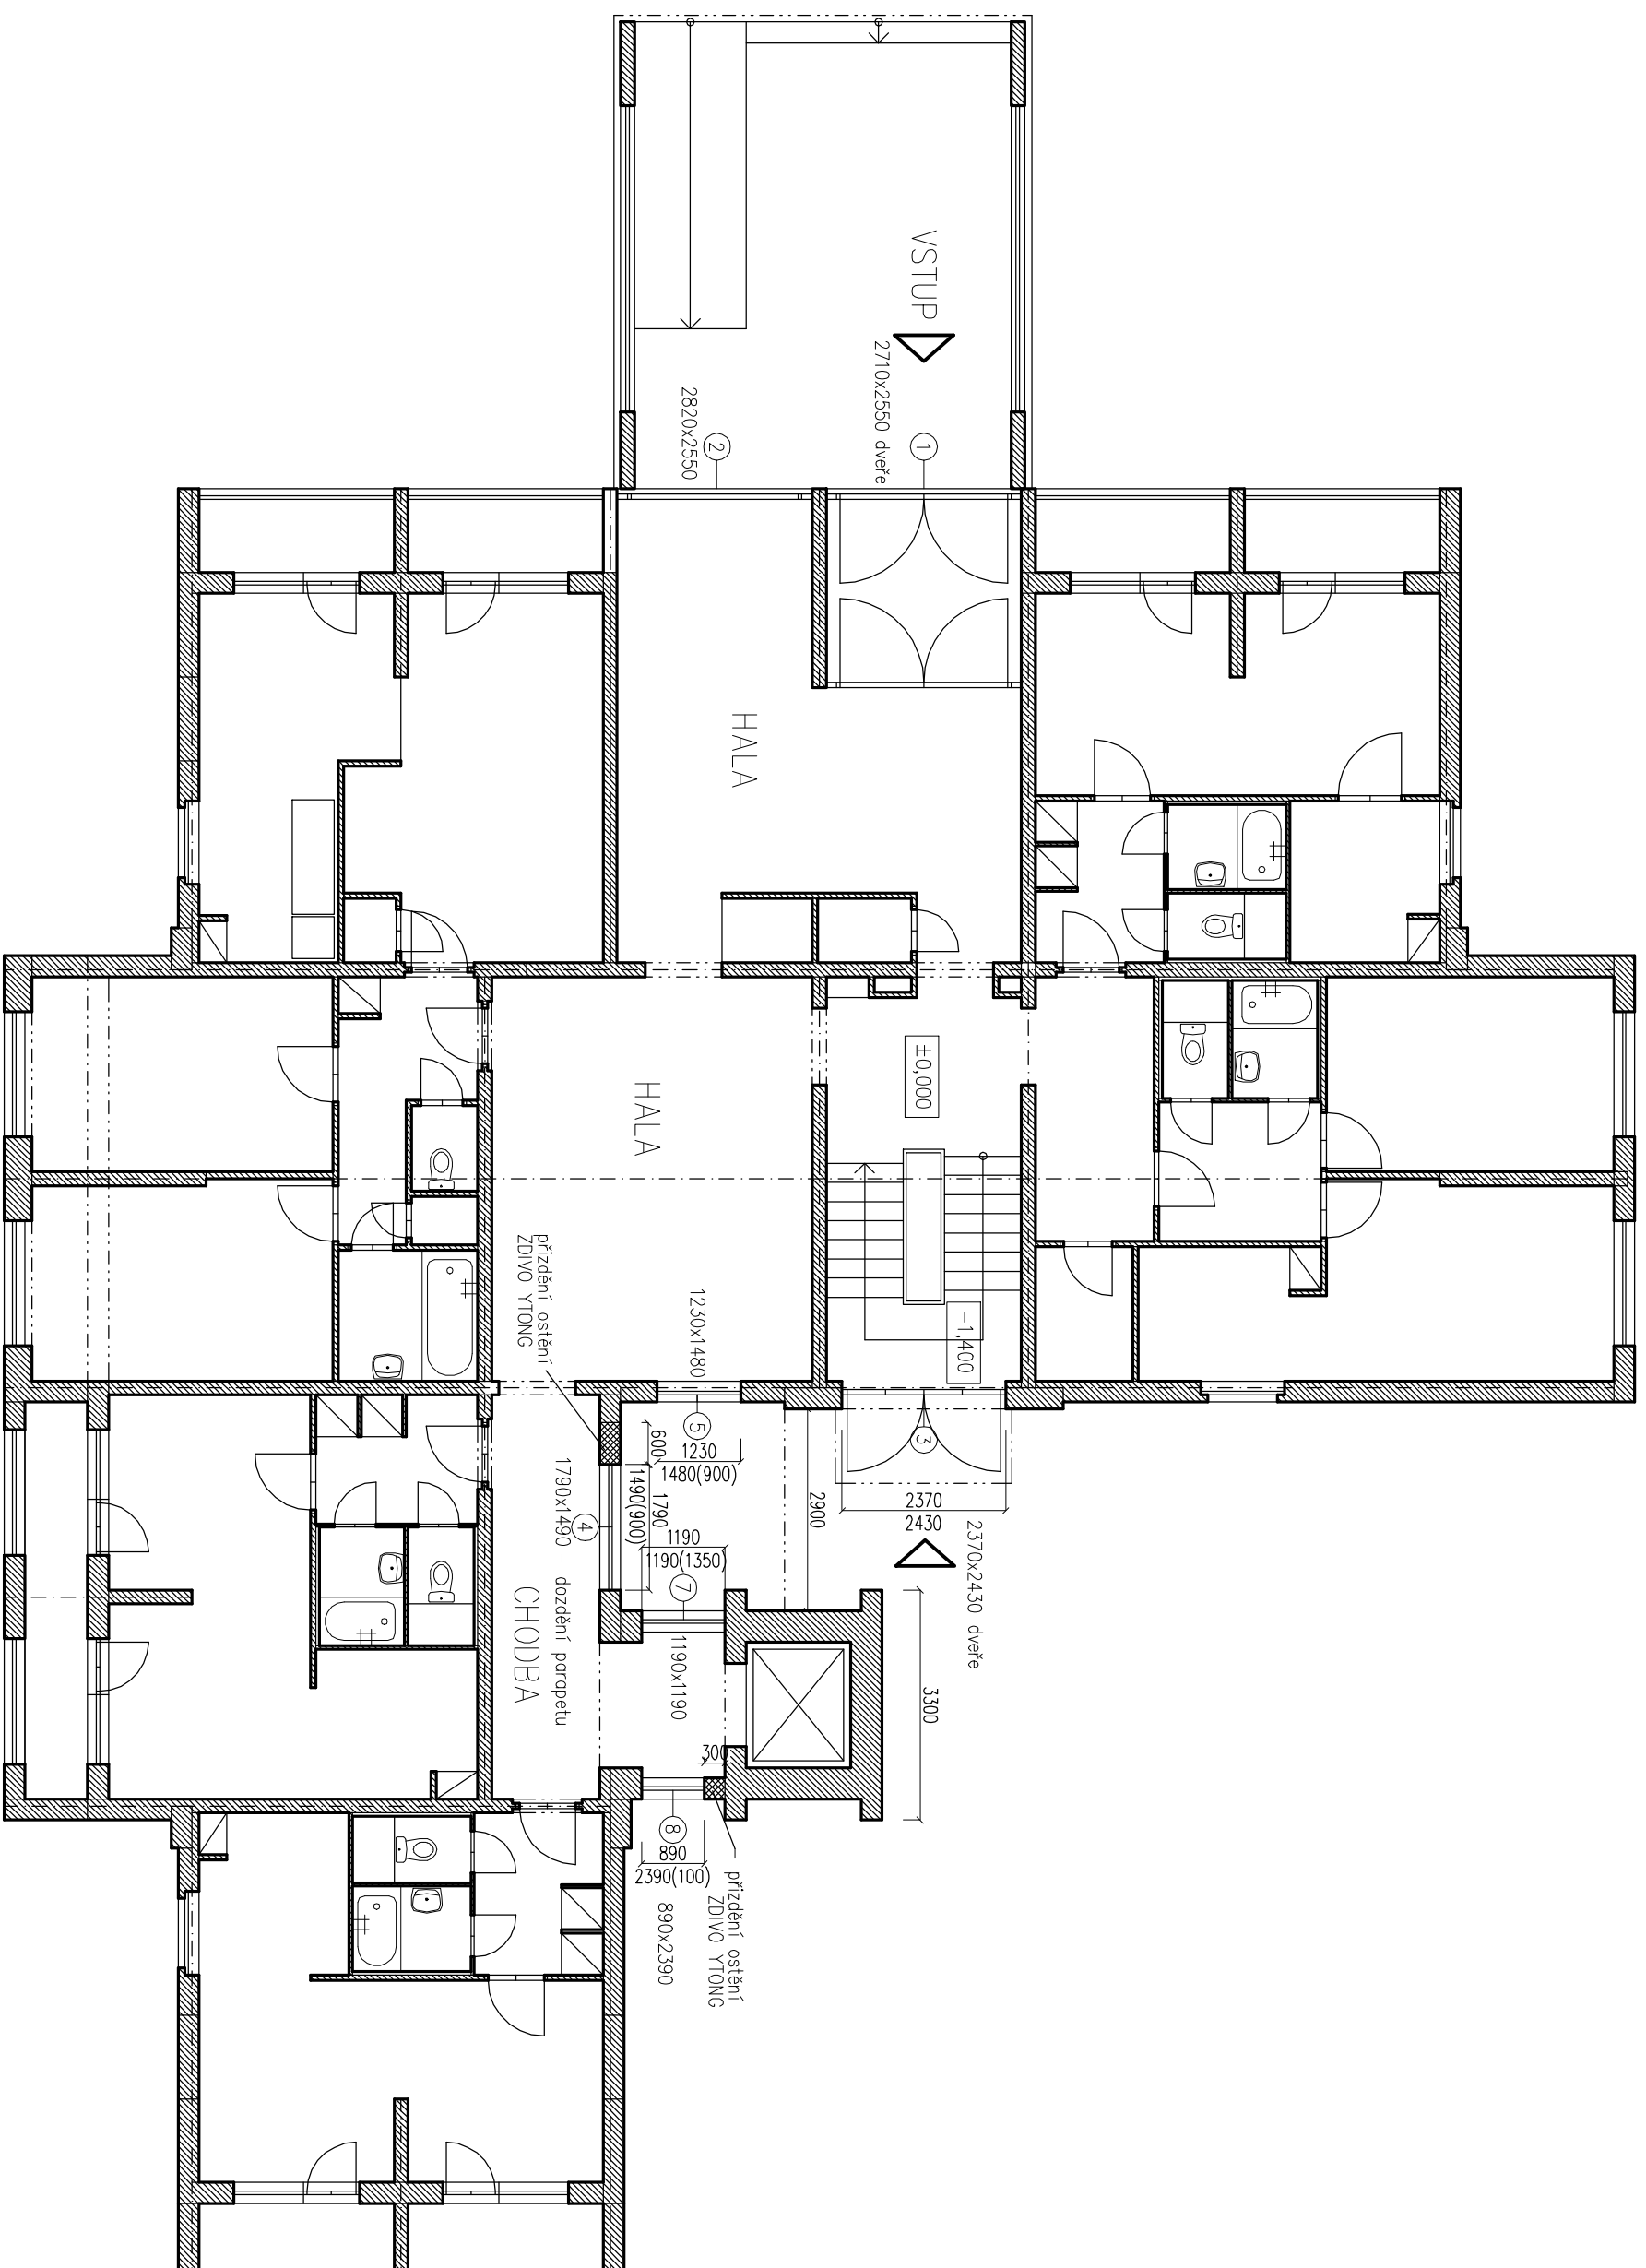

- POZNAMKY:**
- VYMĚNA OKEN A VSTUPNÍCH DVEŘÍ V CHODBÁCH A U SCHODIŠTĚ
  - NOVÉ VYPLNĚ OTVORŮ PLASTOVÉ S IZOLAČNÍM DVOUSKLEM, BARVA BILÁ
  - OCELOVÉ ZABRÁDÍ Z JÁČKL PROFILŮ ZVENKU MEZI OSTĚNNÍM OKEN
  - ZABRÁDÍ POUŽITO UPRAVENÉ STAVAJÍCÍ NEBO NOVĚ – DĚL ROZHODNUTI UŽIVATELE
  - U NOVÝCH OKEN NOVÉ VENKOVNÍ PARAPETY POZINK S NÁTĚREM
  - VNITŘNÍ PARAPETY ZŮSTANOU STAVAJÍCÍ
  - VPHS NOVÝCH VYPĚNÍ JE UVEDEN NA SAMOSTATNĚM VÝKRESE

PARÉ . . . . .

AUTORIZOVAL	VYPRACOVAL	KRESLIL	ASIST	ING. Karel VRÁTINŠ
ING. KAREL VRÁTINŠ	ING. M. TRPŠŤOVSKÝ	ING. M. TRPŠŤOVSKÝ	280 00 KILN, Radešova 60	
INVESTOR :	MĚSTO KOLÍN, KARLOVO NÁMĚŠTÍ 78, KOLÍN			
AKCE, MÍSTO	VYMĚNA ČÁSTI OKEN A VSTUPNÍCH DVEŘÍ			
- MĚSTSKÝ PENZION PRO DŮCHODCE				
SLOVENSKÁ čp. 984, KOLÍN 2				
DATA:	SRPEN 2013			
ČÍSLO ZAK.	1421.0813			
STUPĚN PD	ÚDRŽOVACÍ PRÁCE			
OBSAH	MĚŘÍTKO	ČÍSLO VÝKRESU		
PŮDORYS 01.NP – nový stav	1:100	S-02		