



PŮDORYS 01.NP – stávající stav

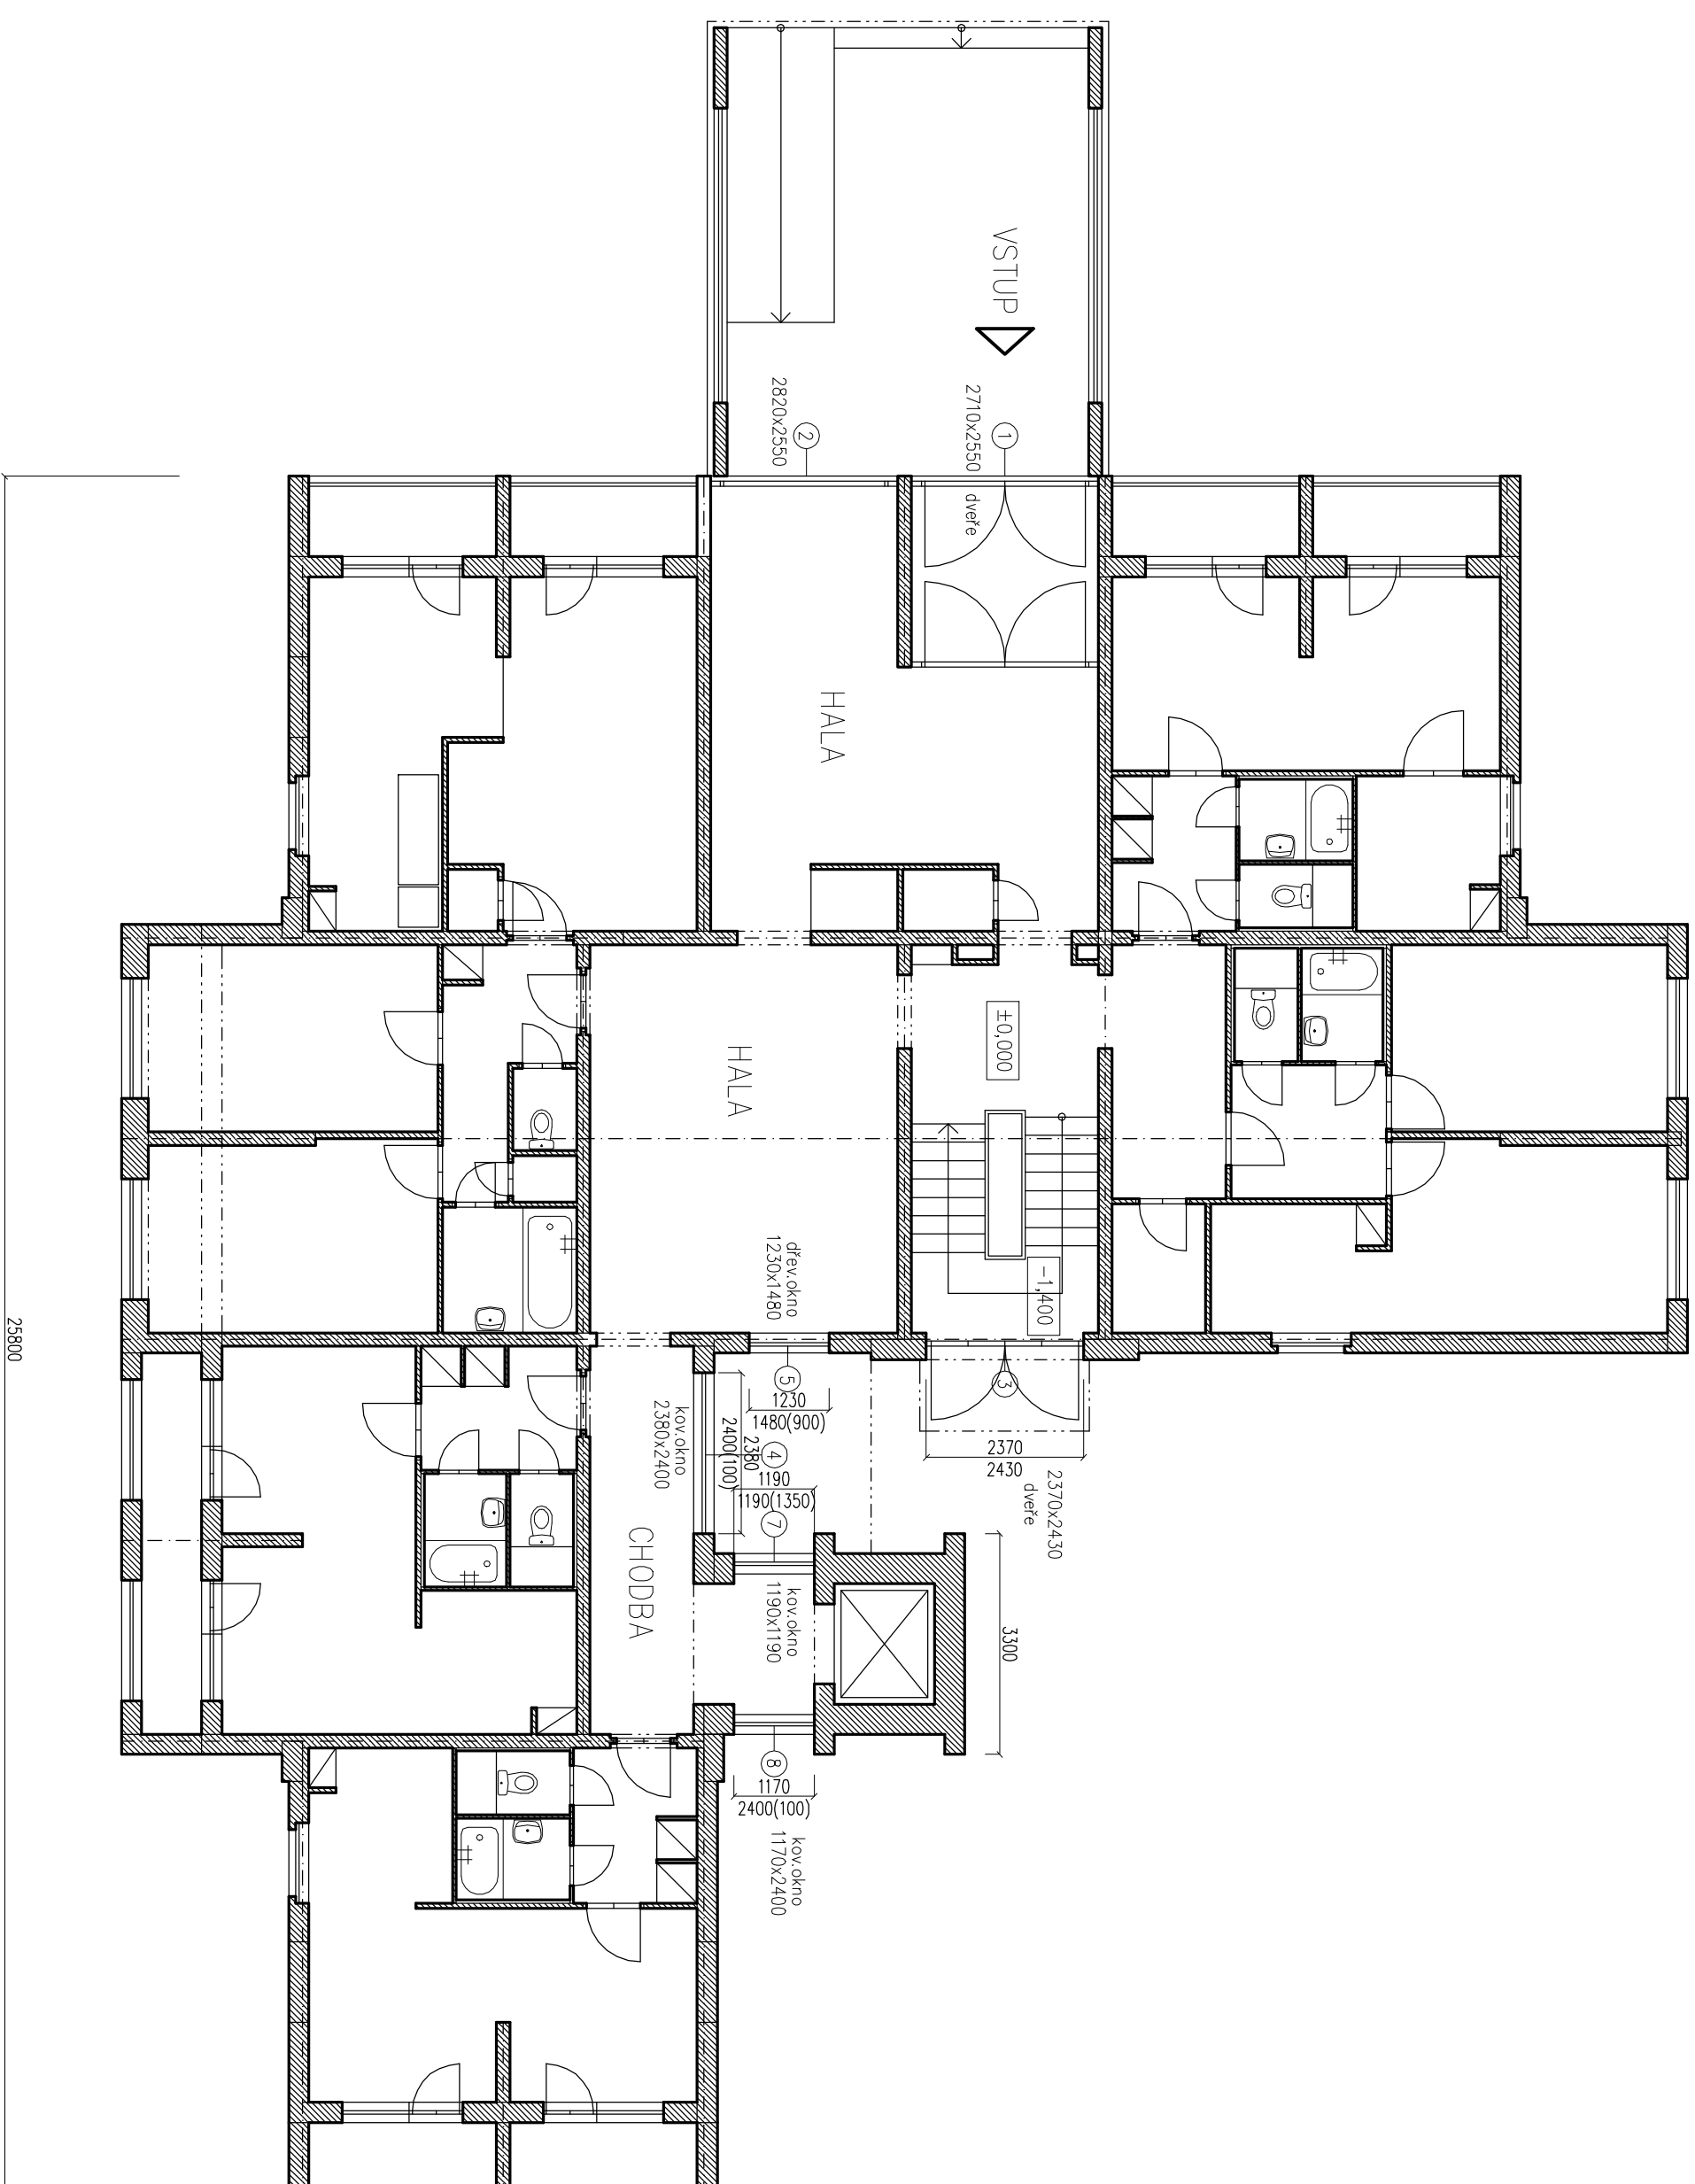

- POZNÁMKY:**
- OBJEKT MONTOVANÉ KONSTRUKCE, STŘOPY BETONOVÉ
 - OKNA, A DVEŘE V CHODBÁCH A U SCHODIŠTĚ KOVOVÁ A DŘEVĚNÁ
 - OSTATNÍ OKNA NOVODOBÁ, PĚSTOVÁ, S IZOLAČNÍM DVÍSKLEM
 - OCELOVÉ ZABRÁDÍ Z JAKEL PROFILU ZE VNITŘÍ OSTEINŮ OKEN
 - VNITŘNÍ PARAPETY NA CHODBÁCH A U SCHODIŠTĚ Z KERAMICKÉ DLAŽBY
 - STÁVAJÍCÍ VENKOVNÍ PARAPETY POZINK

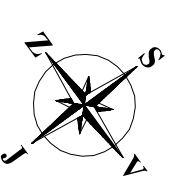

PÁŘE

AUTORIZOVAL	VYPRACOVAL	KRESLIL	ASIST. ING. KAREL VRÁTNÝ 890 00 KOLÍN, Rubešova 60
ING. KAREL VRÁTNÝ	ING. M. TRPŠŤOVSKÝ	ING. M. TRPŠŤOVSKÝ	
INVESTOR :	MĚSTO KOLÍN, KARLOVO NÁMĚSTÍ 79, KOLÍN		
AKCE, MÍSTO	VYJĚNA ČÁSTI OKEN A VSTUPNÍCH DVEŘÍ – MĚSTSKÝ PENZION PRO DUCHODCE SLOVENSKÁ čp. 984, KOLÍN 2		
DATAUM:	SRPEN 2013		
ČÍSLO ZAK.	1421.0813		
STUPĚN PD	UDRŽOVACÍ PRÁCE		
MĚŘÍTKO	1:100	ČÍSLO VYKRESU	S-04