

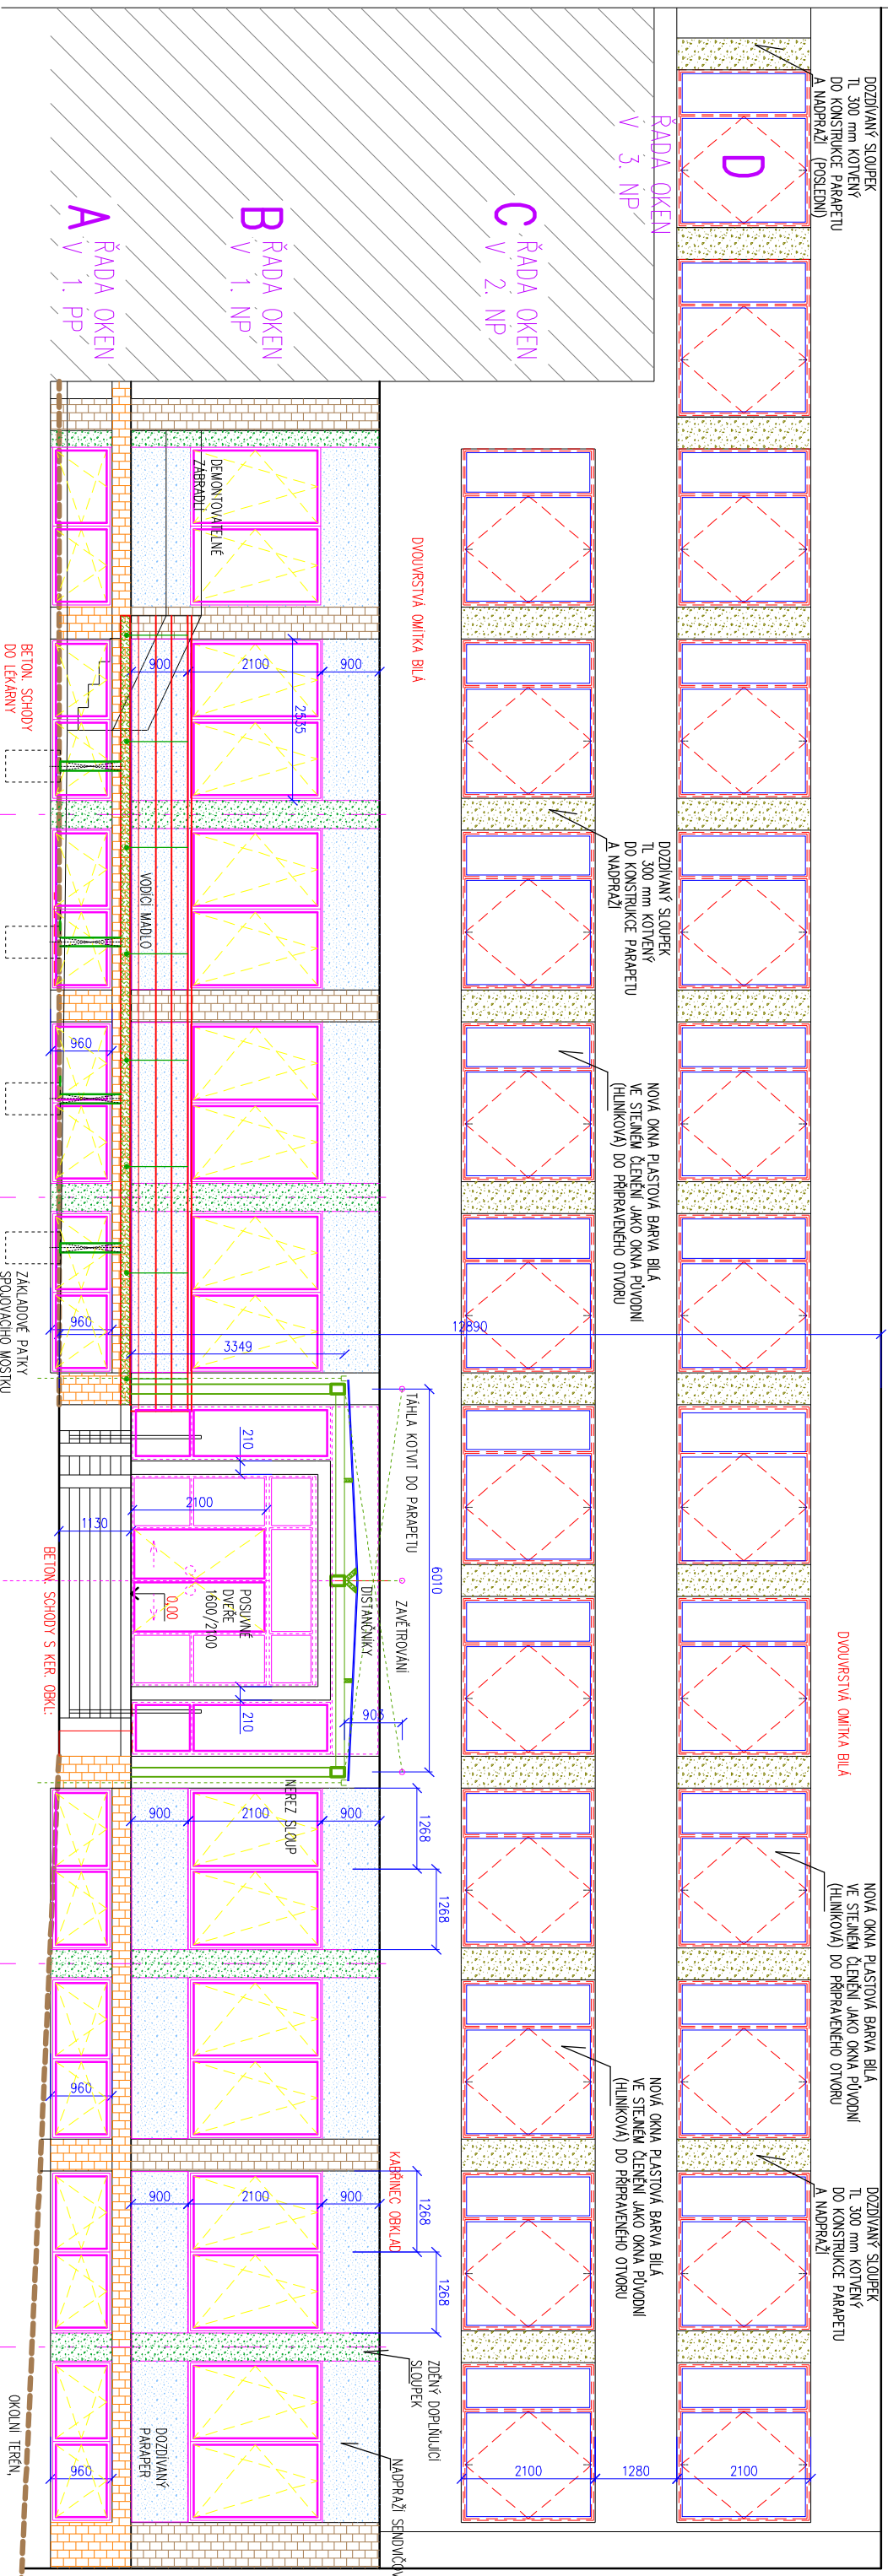



# PRŮČELÍ SEVEROZÁPADNÍ – NOVÝ STAV

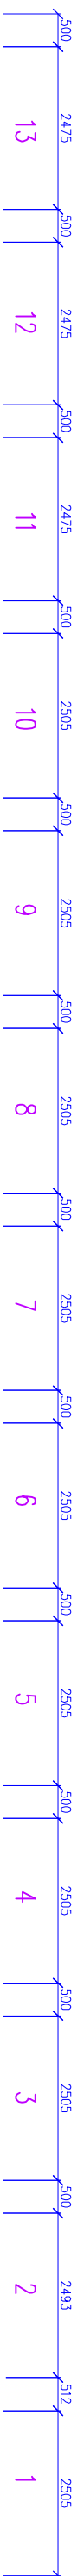

ŘEZ PŘÍČNÝ  
SPOJOVACÍM MOSTKEM

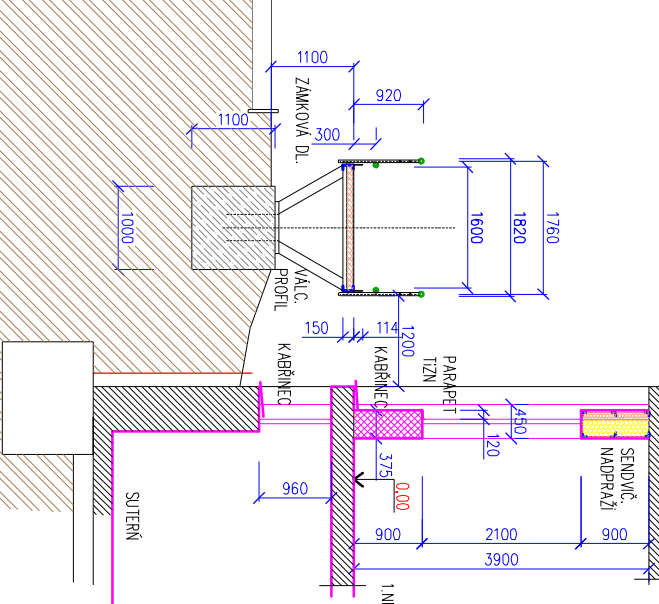

ŘEZ PODELNÝ  
SPOJOVACÍM MOSTKEM

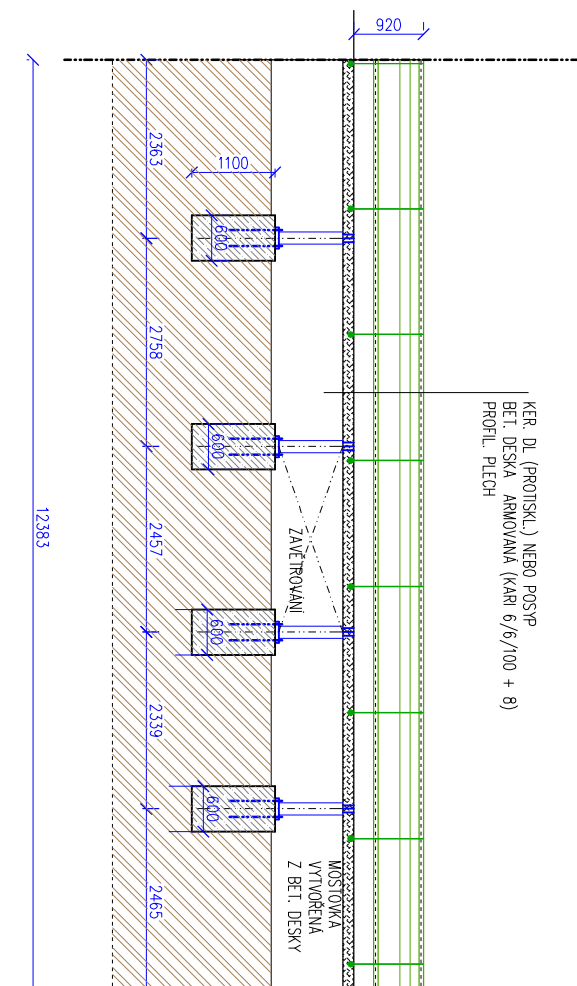

**POZNÁMKY:**

- MARKYZA NAD VSTUPEM NEREZ A SKLO
- KOVĚNÉ ČÁSTI SPOJŮV MOSTKŮ ZINKOVANÝ
- ŘADY OKEN "C" a "D" – VYMĚNA PLASTOVÁ OKNA A ZDĚNÉ SLOUPKY
- ROZMĚRY OTVORŮ PŘED OSAZENÍM NOVÝCH VÝPLNÍ PŘEKONTROLOVAT NA STABĚ
- ZDĚNÉ PARAPETY POKRCHOVÉ UPRAVIT V BARVĚ HNĚDOČERVENĚ
- ZDĚNÉ DODUJÚDŮ SLOUPKY POKRCHOVÉ UPRAVIT V BARVĚ O DVA STUPEŇ TMAVŠÍ NEŽ PARAPETY
- MADPRAŽÍ OCELOVÝ ROSTI OPRAVIT ČERNÝ DESKOU A TĚP. IZOL. UVNITŘ SPÁRY DOJESIT PUR PĚNOU
- NOVÁ OKNA – PLASTOVÁ KONSTRUKCE, OS DVOJKRÍDLĚ DO OTVORU 2500/2100 mm A V 1.PP 2500/960 mm

PAPÉ: . . . . .

AUTORIZOVAL	VYPRACOVAL	KRESLIL	ASIST	ING. Karel VRÁTNÝ
ING. KAREL VRÁTNÝ	ING. KAREL VRÁTNÝ	ING. KAREL VRÁTNÝ	280 00 KILM, Ruševova 60	
INVESTOR : MĚSTO KOLÍN	Kolín 1, Karlovo nám. 78			
AKCE: MÍSTO				
<b>POLIKLINIKA – STAVEBNÍ ÚPRAVY</b>				
Kolín, Smetanova ul. č.p.p. 764, č. pozemku st. 5503				
OBSAH				
POHLED NA VSTUPNÍ PRŮČELÍ – NOVÝ STAV				
MĚŘÍTKO	1:100	ČÍSLO VÝKRESU	S-04	
DATAUM:	ČERVEN 2013			
ČÍSLO ZAK.	1410.0613			
STUPEŇ PD	PRO STAVEBNÍ ŘÍZENÍ			
ASIST				