PRŮČELÍ SEVEROZÁPADNÍ

– NOVÝ STAV

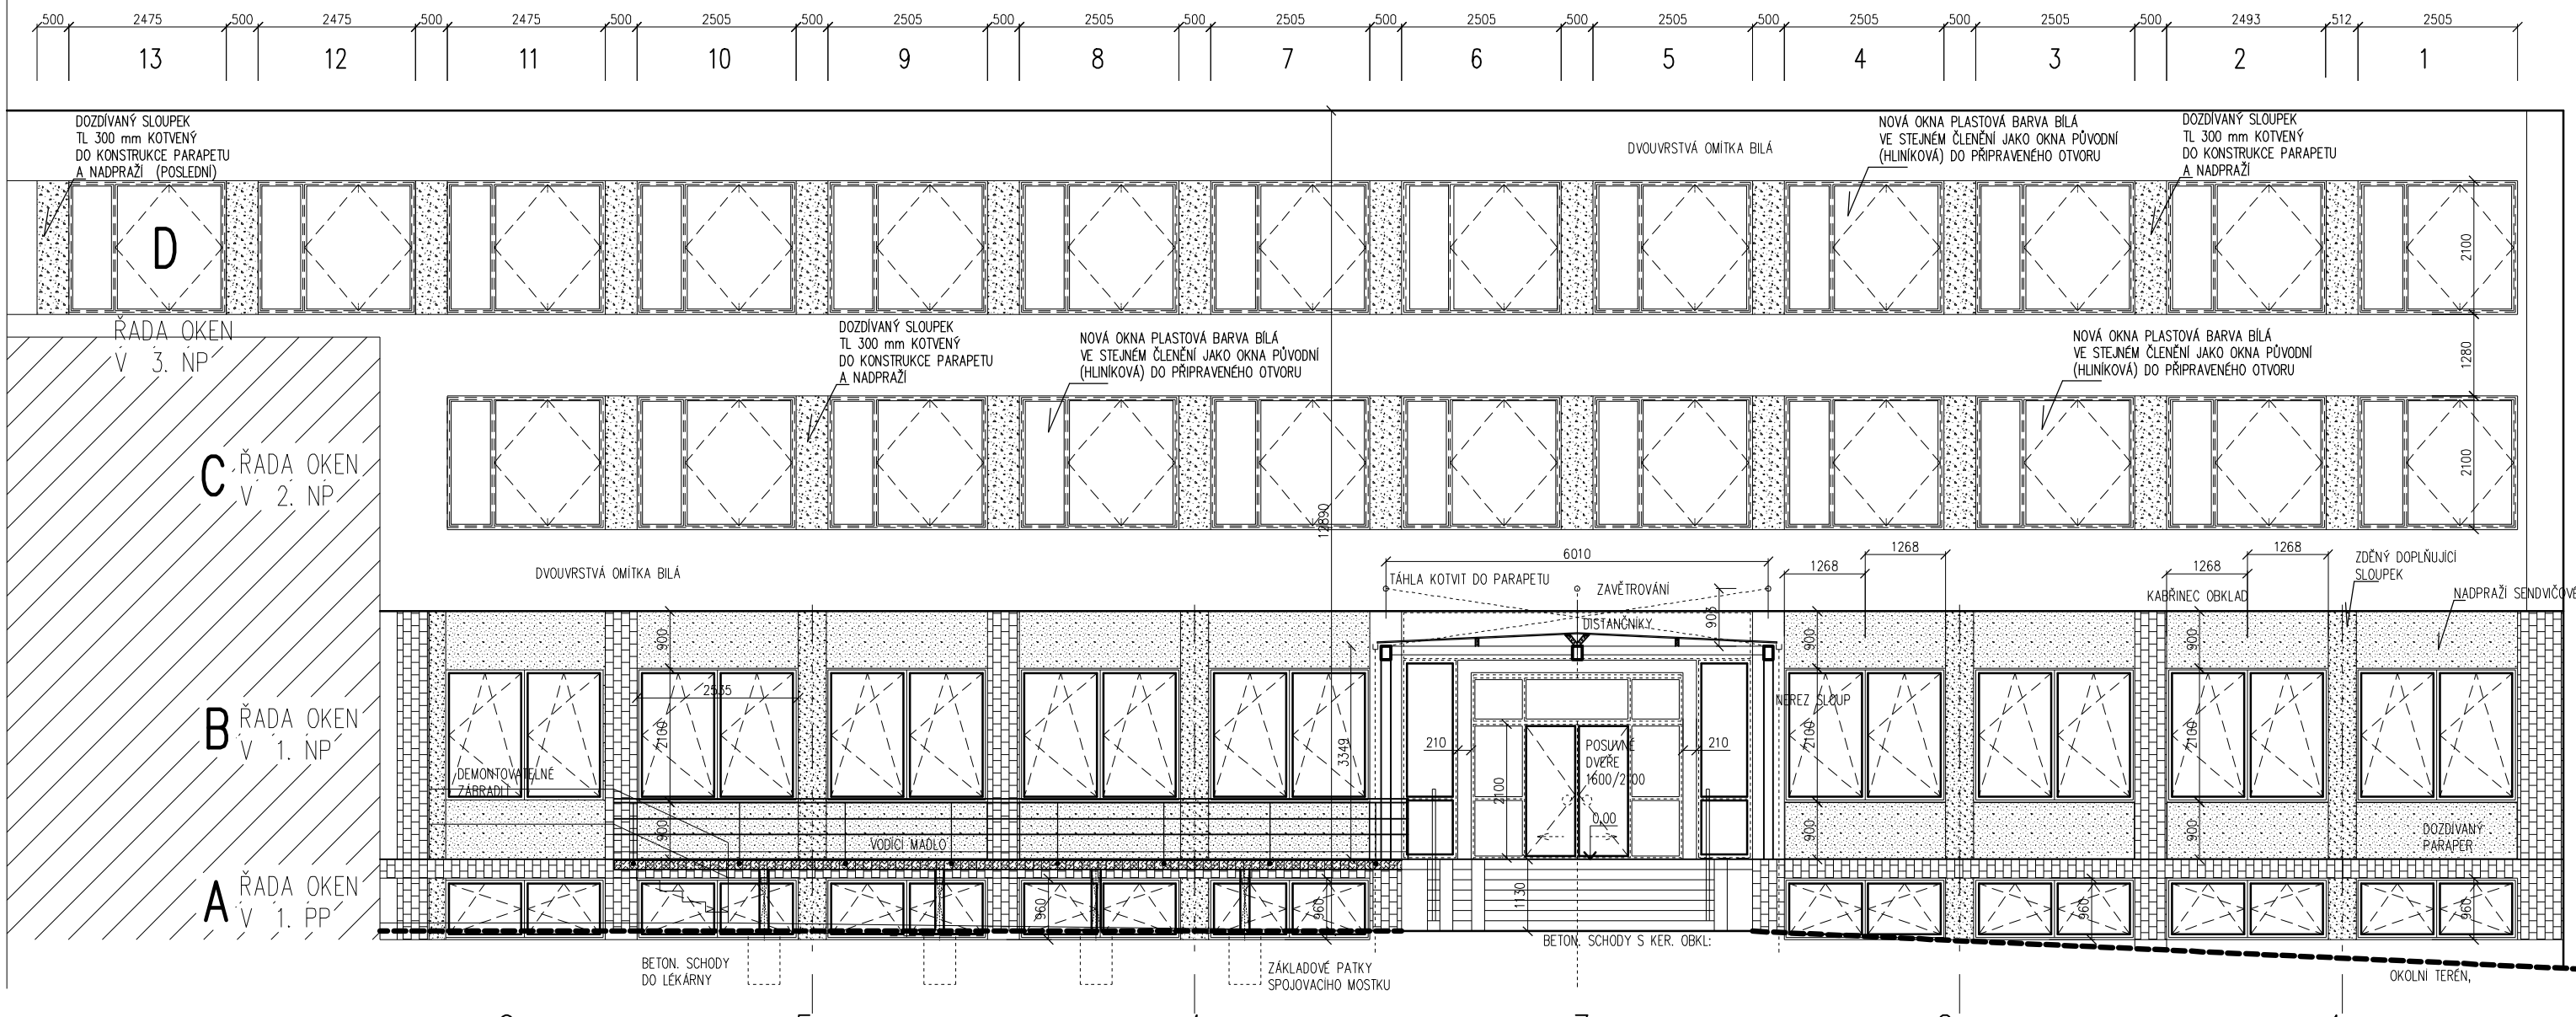

ŘEZ PŘÍČNÝ SPOJOVACÍM MOSTKEM

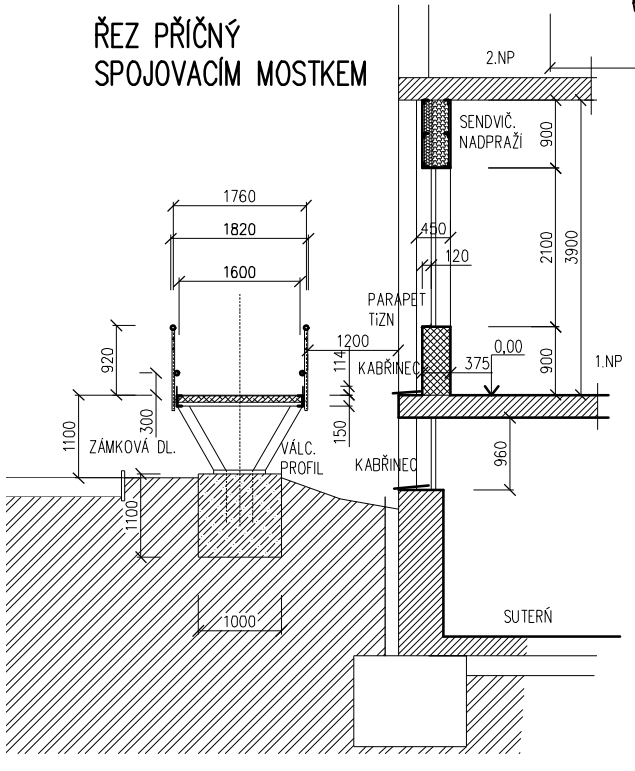

ŘEZ PODÉLNÝ SPOJOVACÍM MOSTKEM

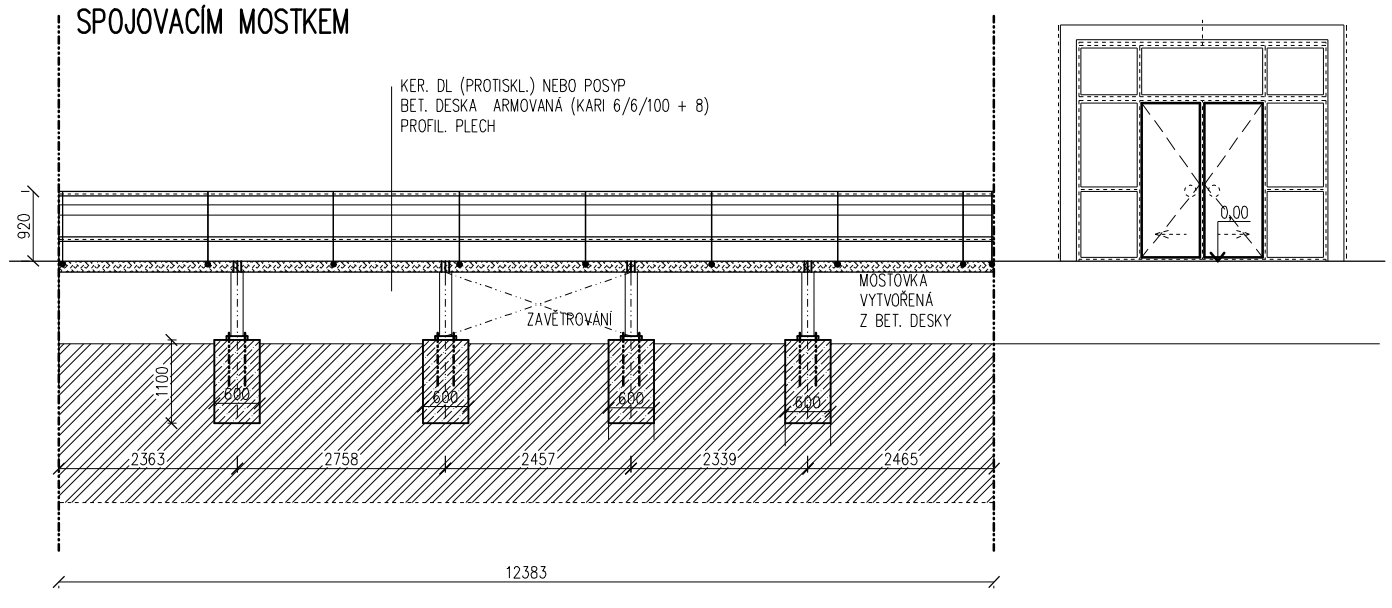

POZNÁMKY:

- MARKÝZA NAD VSTUPEM NEREZ A SKLO
- KOVOVÉ ČÁSTI SPOJOV. MOSTKU ZINKOVÁNY
- ŘADY OKEN "C" a "D" – VÝMĚNA PLASTOVÁ OKNA A ZDĚNÉ SLOUPKY
- ROZMĚRY OTVORŮ PŘED OSAZENÍM NOVÝCH VÝPLNÍ PŘEKONTROLOVAT NA STAVBĚ
- ZDĚNÉ PARAPETY POVRCHOVĚ UPRAVIT V BARVĚ HNĚDOČERVENÉ
- ZDĚNÉ DODLŇUJÍCÍ SLOUPKY POVRCHOVĚ UPRAVIT V BARVĚ O DVA STUPNĚ TMAVŠÍ NEŽ PARAPETY
- NADPRAŽÍ OCELOVÝ ROŠT OPLÁŠTIT CETRIS DESKOU A TEP. IZOL. UVNITŘ SPÁRY DOTĚSNIT PUR PĚNOU
- BARVY NA TOMTO VÝKRESU JSOU POUZE INFORMATIVNÍ
- NOVÁ OKNA – PLASTOVÁ KONSTRUKCE , OS DVOJKŘÍDLÉ DO OTVORU 2500/2100 mm A V 1.PP 2500/960 mm PARÉ. . . . . .

AUTORIZOVAL	VYPRACOVAL	KRESLIL
ING.KAREL VRÁTNÝ	ING.KAREL VRÁTNÝ	ING.KAREL VRÁTNÝ

ASIST ING. Karel VRÁTNÝ
280 00 KOLÍN, Rubešova 60

ASIST

INVESTOR : MĚSTO KOLÍN
Kolín 1, Karlovo nám. 78

AKCE, MÍSTO
POLIKLINIKA – STAVEBNÍ ÚPRAVY
Kolín, Smetanova ul. č.pop. 764, č. pozemku st. 5503

DATUM:	ČERVEN 2013
ČÍSLO ZAK.	1410.0613
STUPEŇ PD	PRO STAVEBNÍ ŘÍZENÍ

OBSAH
POHLED NA VSTUPNÍ PRŮČELÍ – NOVÝ STAV

MĚŘÍTKO	ČÍSLO VÝKRESU
1:100	S–04