


PRŮČELÍ SEVEROZÁPADNÍ – STÁVAJÍCÍ STAV

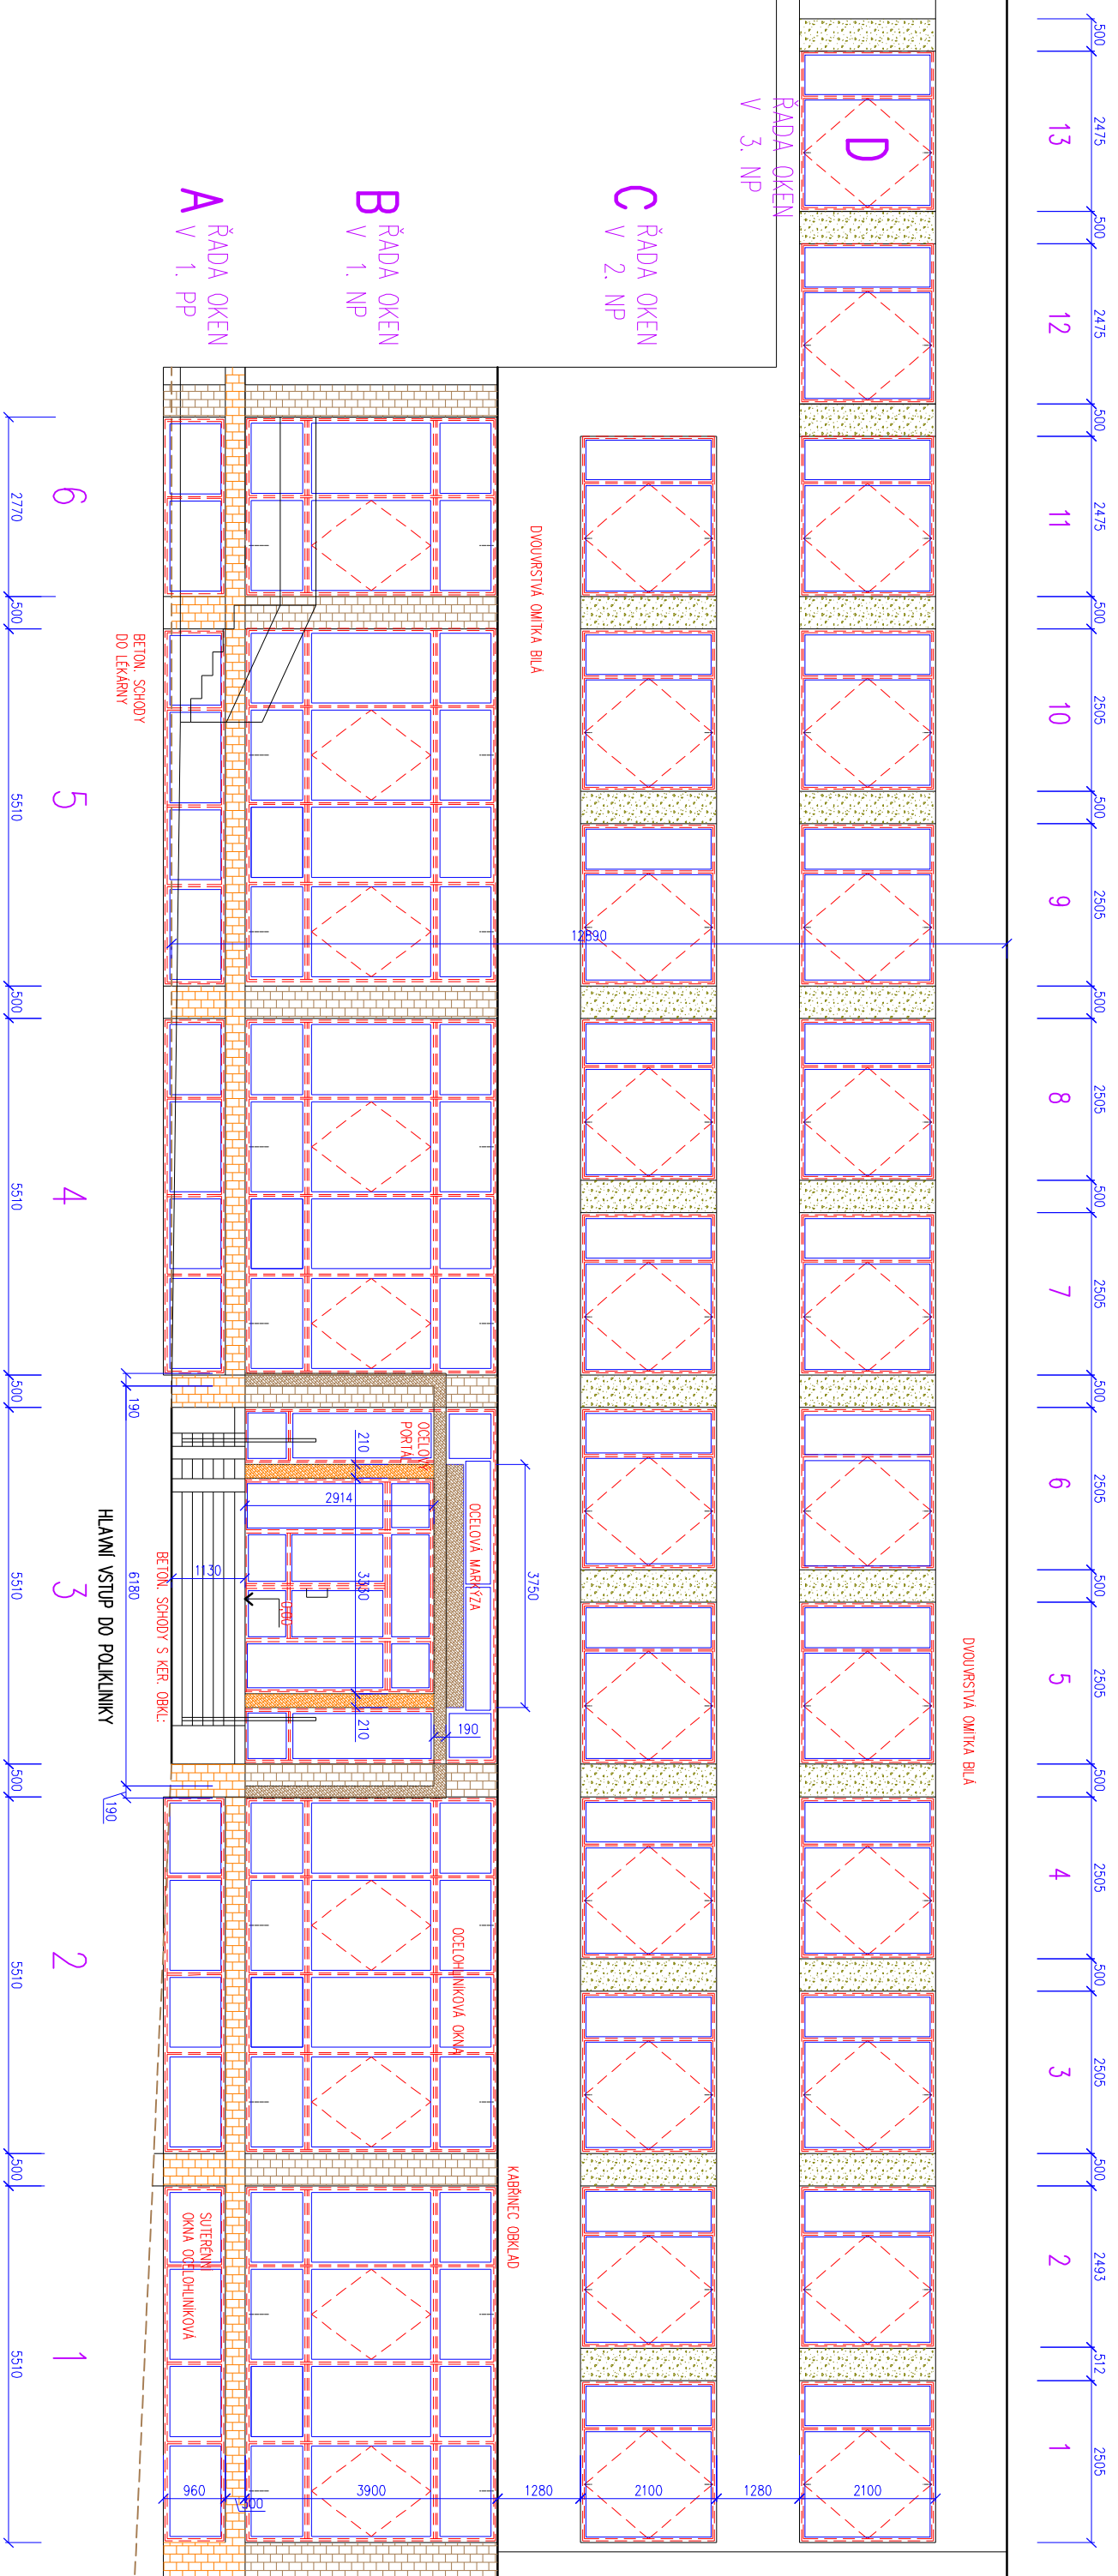

AUTORIZOVAL		VYPRACOVAL	KRESLIL	PARÉ.	
ING.KAREL VRÁTNÝ		ING.KAREL VRÁTNÝ	ING.KAREL VRÁTNÝ	ASIST. ING. KAREL VRÁTNÝ 280 00 KOLÍN, RUDOLFOVA 60	
INVESTOR : MĚSTO KOLÍN		KOLÍN			ASIST
Kofín 1, Karlovo nám. 78		Kofín 1, Karlovo nám. 78			
AKCE, MÍSTO		DATUM:			ČERVEN 2013
POLIKLINIKA – STAVEBNÍ ÚPRAVY Kofín, Smetanova ul. č.p.p. 764, č. pozemku st. 5503		ČÍSLO ZAK.		1410.0613	
		STUPĚN PD		PRO STAVEBNÍ ŘÍZENÍ	
OBSAH		MĚŘÍTKO		ČÍSLO VÝKRESU	
POHLED NA VSTUPNÍ PRŮČELÍ – STÁVAJÍCÍ STAV		1:100		S-07	