

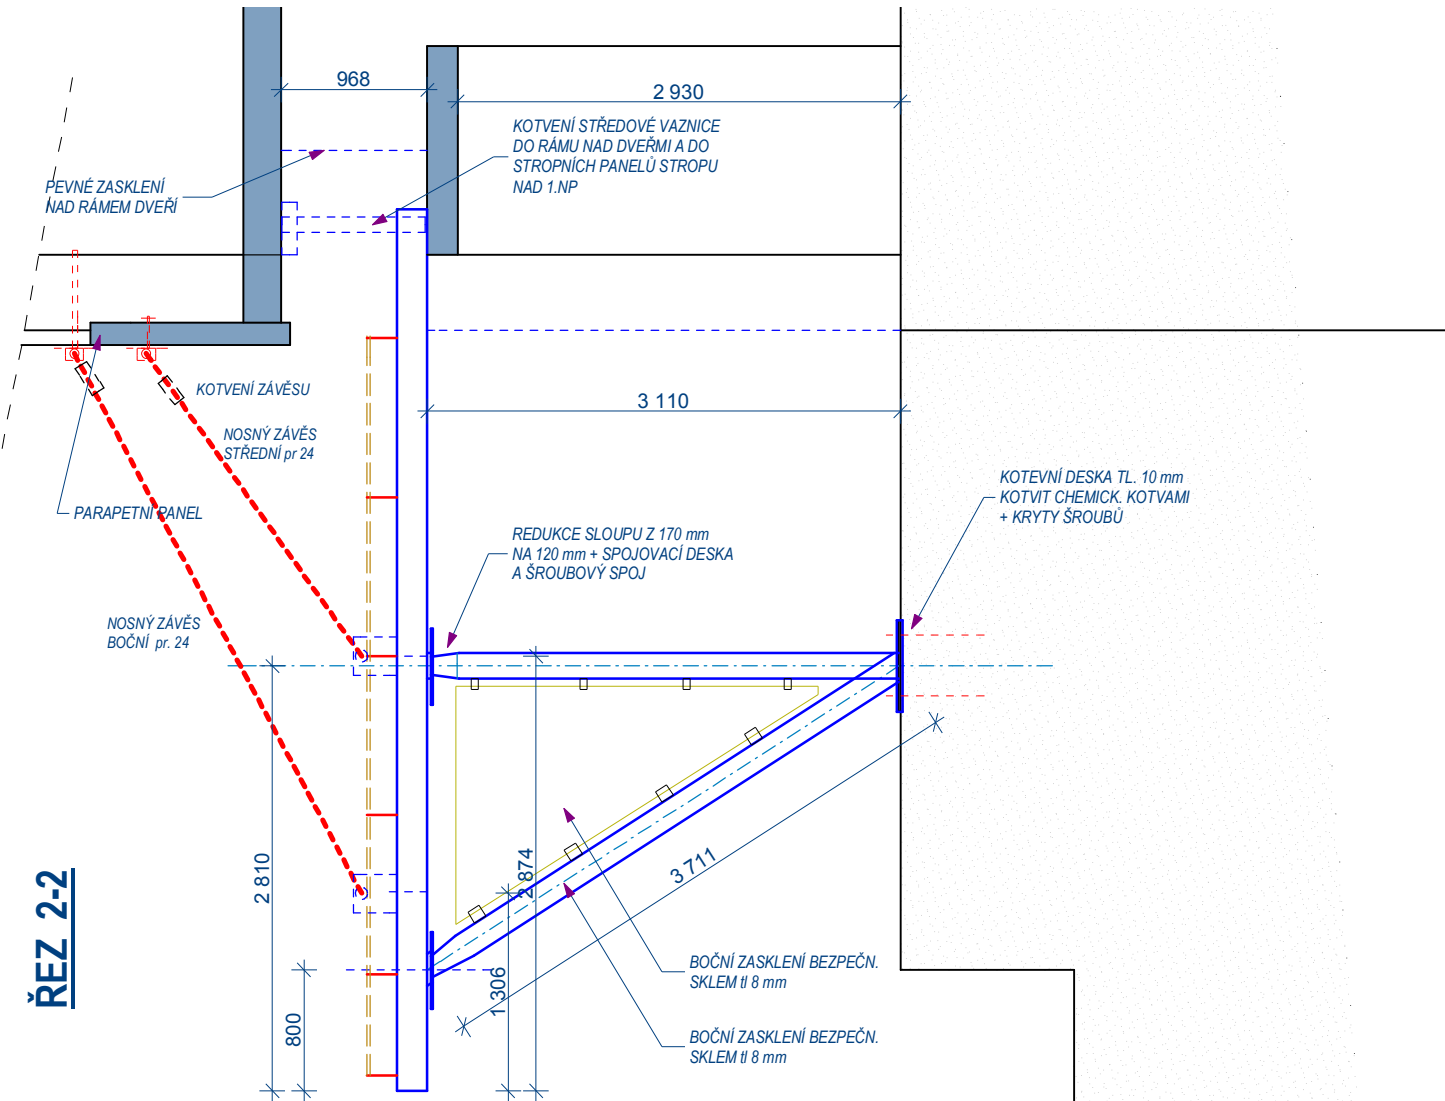


PŮDORYS

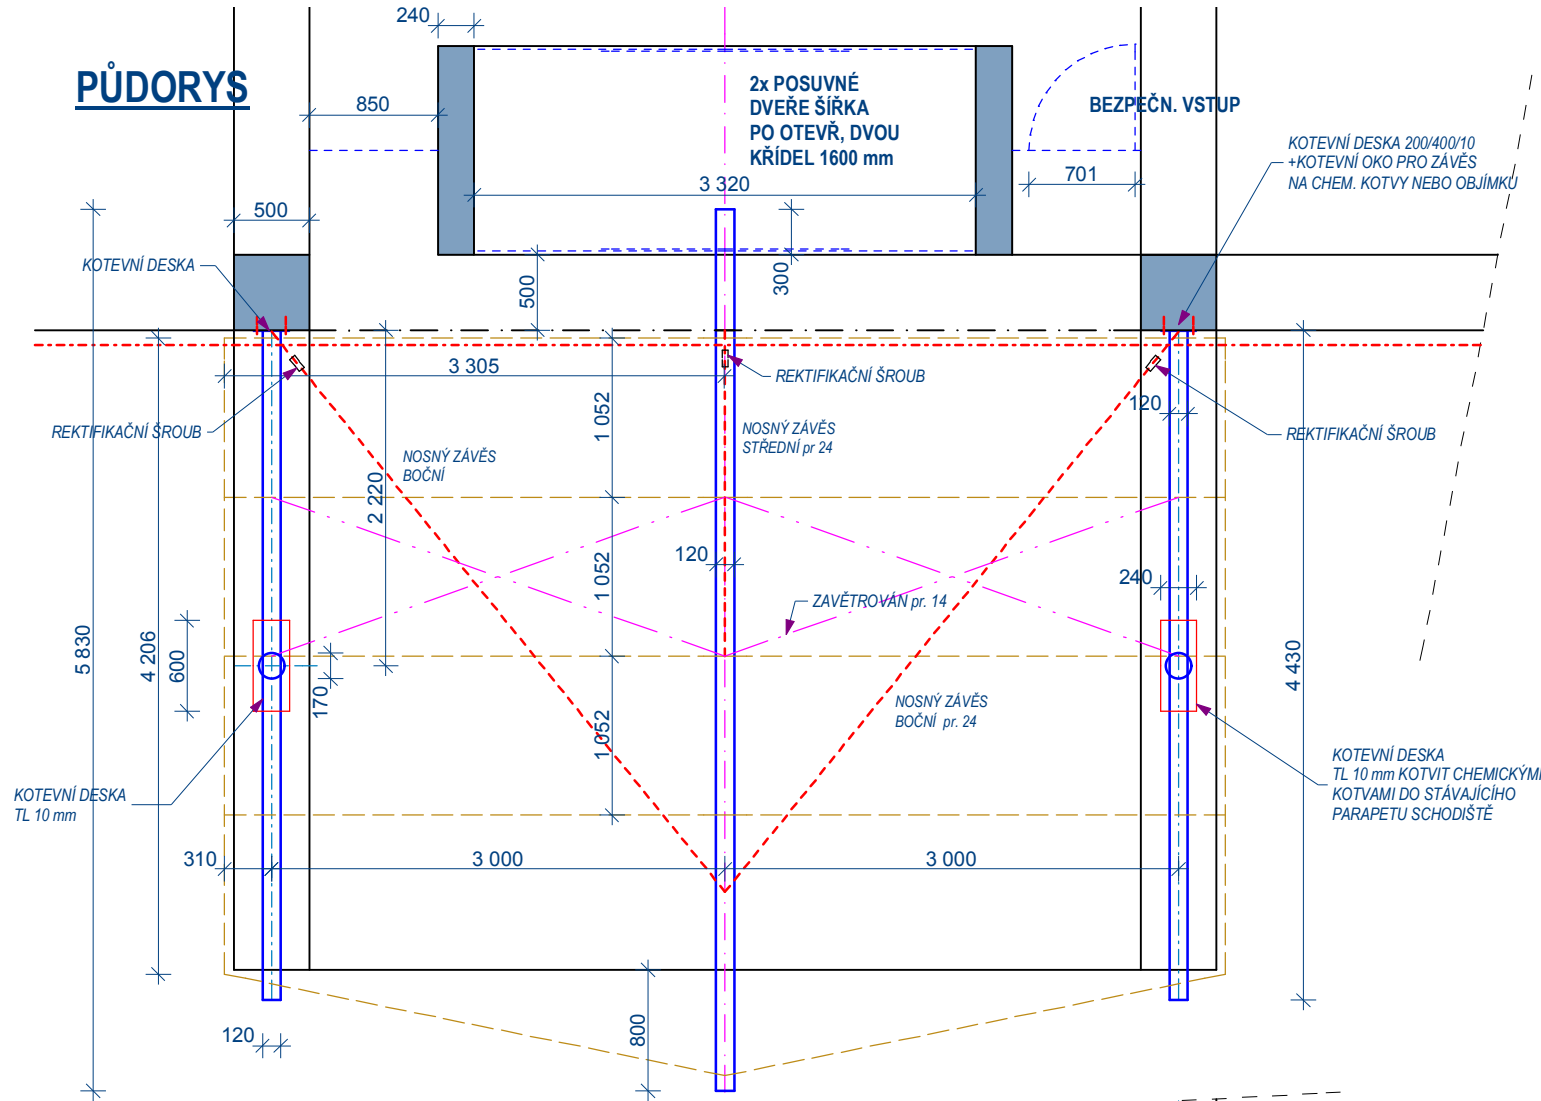

ŘEZ 2-2

ŘEZ 1-1

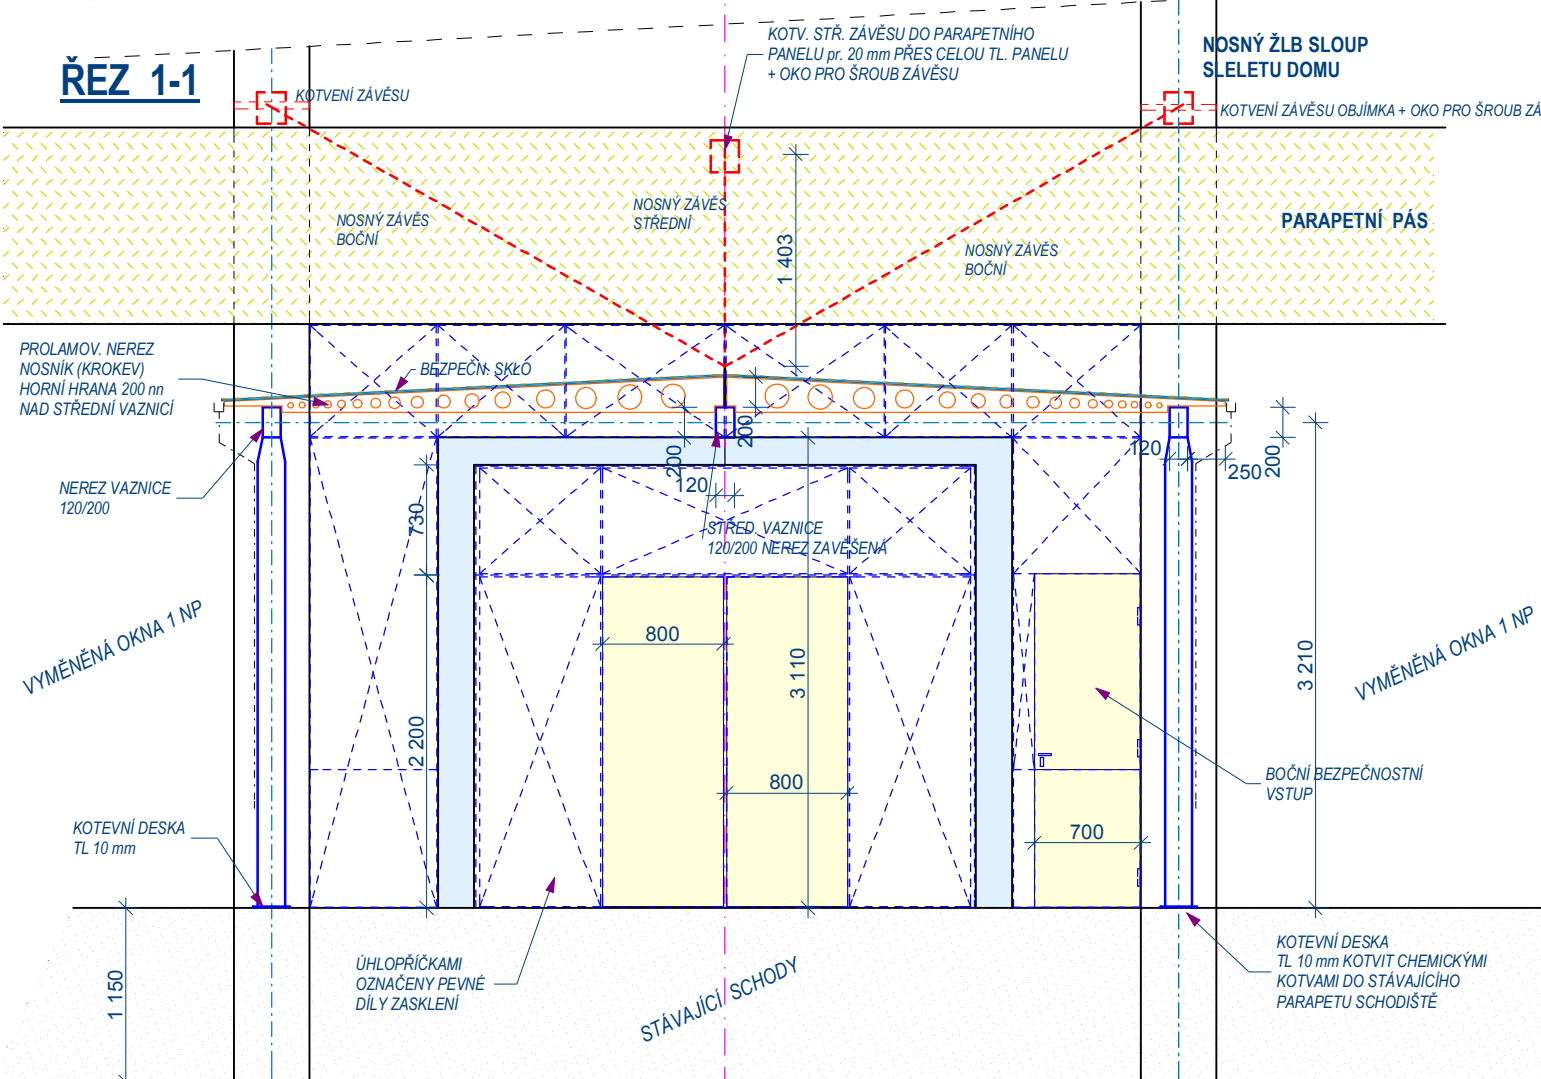

POZNÁNKY:

- NA STŘEDNÍ VAZNICI UMÍSTIT TŘI OSVĚTLOVACÍ TĚLESA PŘÍVOD ELEKTRO SKRYTĚ VNITŘKEM VAZNICE ZDROJ NÁPOJIT NA ROZVODY VE VESTIBULU OPATŘIT POHYBOVÝMI ČIDLÝ A HLAVNÍ OVLÁDÁNÍ VE VRÁTNICI
- NEREZ KONSTRUKCE LEŠTĚNÁ SPOJE SVAŘOVANÉ A LEŠTĚNÉ VYBRANÉ SPOJE ŠROUBOVACÍ
- NAVŘZENÉ ROZMĚRY PŘEKONTROLOVAT NA STAVBĚ PŘED REALIZACÍ
- STÁVAJÍCÍ SCHODY A ZÁBRADLÍ BEZE ZMĚN V TĚTO DOKUMENTACI ALE DOPORUČUJI PROVĚST ÚPRAVY ABY BYLA KOMPATIBILITA S NEREZOVOU- SKLENĚNOU MARKÝZOU
- DVOJE POSUVNÉ DVEŘE NA POHYB. ČIDLO NASTAVÍ DODAVATEL A ZAJISTÍ BEZPEČNOSTNÍ FUNKCI DVEŘÍ, ŽE PO VÝPADKU EL. PROUDU V DOMĚ DVEŘE ZŮSTANOU OTEVŘENY
- BOČNÍ BEZPEČNOSTNÍ VSTUP NA KLÍČ SPRÁVCE DOMU
- REKLAMNÍ ŠTÍT S POPISEM "POLIKLINIKA" NA STŘEDOVÉ VAZNICI A NASVÍCEN OSVĚTLENÍM
- BOČNÍ ZÁVĚSY - JEJICH KOTVENÍ K ŽLB SLOUPU: ... NEJDŘÍV DEMONTÁŽ OKENNÍ MEZIVLOŽKY A PO MONTÁŽI KOTVENÍ VRÁTIT UPRAVENOU MEZIVLOŽKU
- PŘÍPADNĚ INFO PODÁ PROJEKTANT

POLIKLINIKA KOLÍN NÁVRH NA ZASTŘEŠENÍ VSTUPU MARKÝZA (měř. 1:50)

KOLÍN, Smetanova ul. čp. 764
stavebník: MĚSTO KOLÍN
datum 09/2013