


WC KABINA PŮDORYS 1:20

2.NP - MÍSTNOST Č.2.15

ZMENŠENÝ VÝSEK PŮDORYSU 2.NP

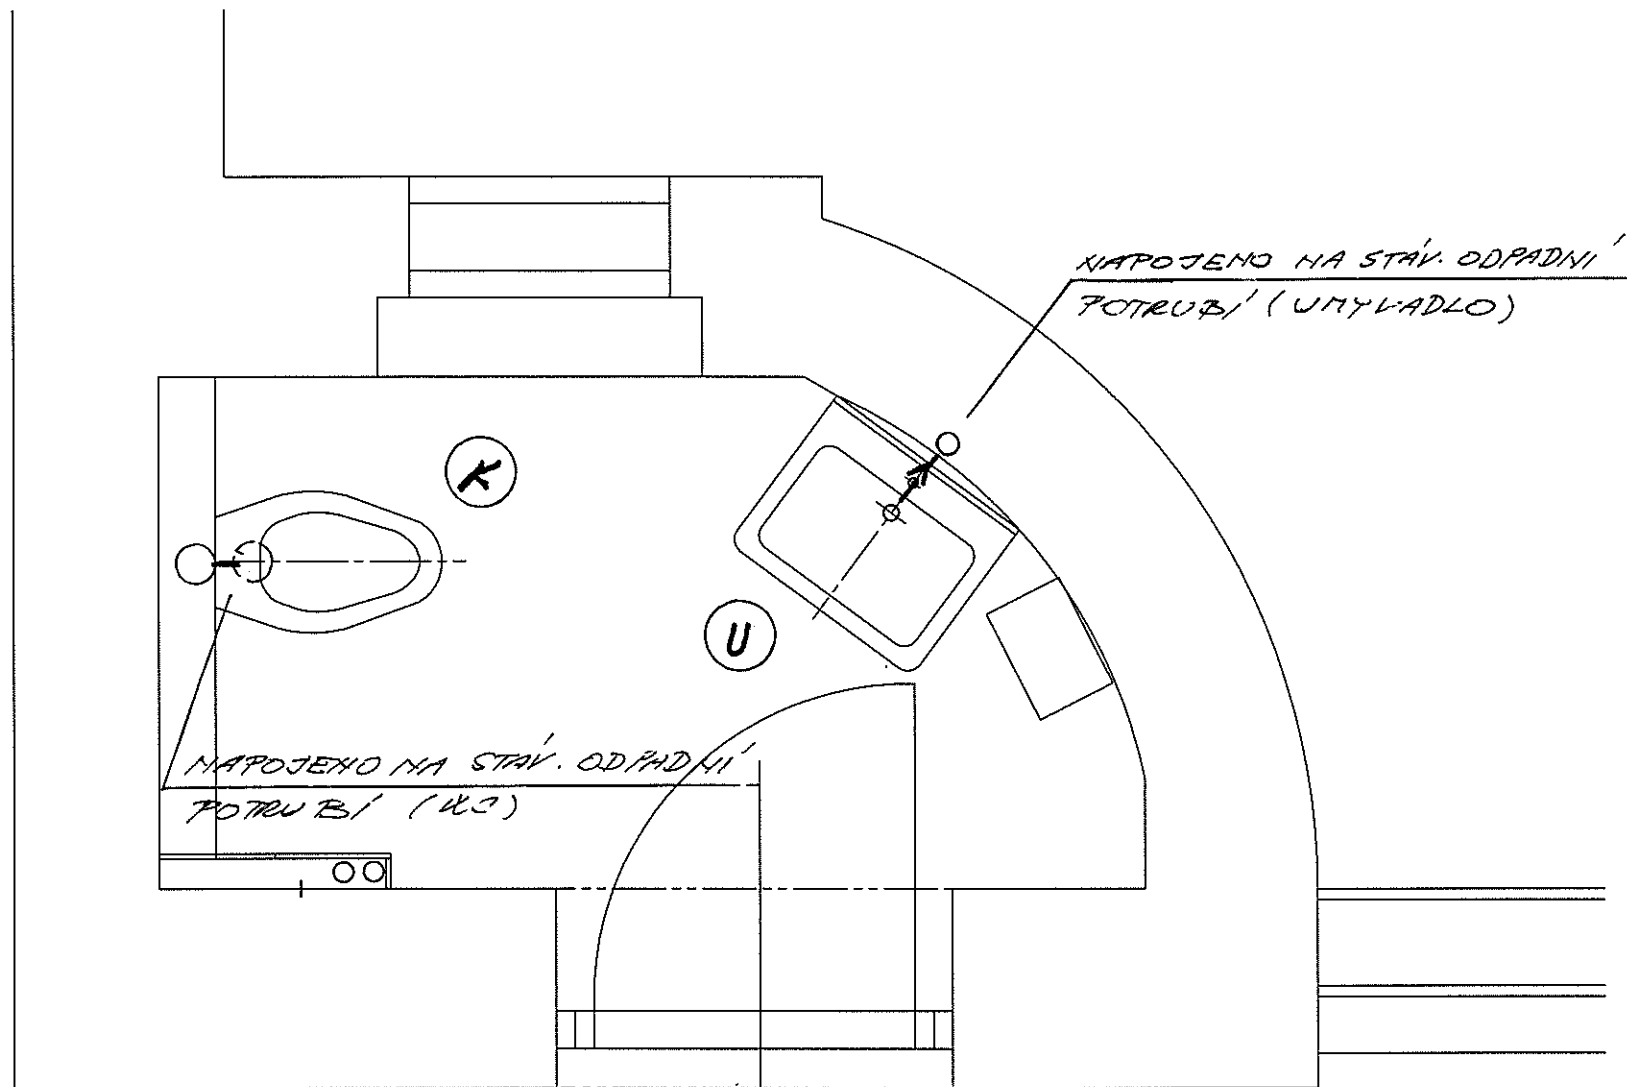

POZNÁMKA:

PROJEKT PŘI REKONSTRUKCI REVIZI LEŽATEHO
STAV. POTRUBÍ VE NAPojENÍ DO STUPACÍHO POTRUBÍ
ALT. - NOVE NAPojENÍ LEŽATÝCH SVODŮ
DO STAV. STUPACÍHO POTRUBÍ

NAVRHL	p.JAROSLAV HRADECKÝ	<i>J. Hradecký</i>	p. JAROSLAV HRADECKÝ KOMENSKÉHO 169 ŽIŽELICE Tel.: 728 929 287	
AUTORIZOVAL	p.JAROSLAV HRADECKÝ			
INVESTOR	MĚSTO KOLÍN KARLOVO NÁMĚSTÍ 78, KOLÍN I, 280 00			
ÚPRAVY VNITŘNÍCH PROSTOR RADNICE MŮ KOLÍN KARLOVO NÁMĚSTÍ 78, KOLÍN I, 280 00			FORMÁT	2A4
ČÁST ZDRAVOTECHNIKY - KANALIZACE PŮDORYS - 2.NP - VÝSEK, WC KABINA 2.15			DATUM	08/2012
MĚŘITKO	1:20	Č.KOPIE	ARCH.ČÍSLO	ZT-010
			STAD.PROJ.	DOKUMENTACE PRO STÁVEBNÍ POVOLENÍ