


### LEGENDA OSVĚTLENÍ:

SVĚTLIDLO	TYP
A	Svítlidlo podhledové MASSIVE LAKE 59902/1/10 230V / 50W chrom IP23
B	Svítlidlo nástěnné PHILIPS ECOMODOS 30185/1/1 230V / 11W
C	Svítlidlo nástěnné MASSIVE SEABOARD 34094/1/10 230V / 13W, IP44

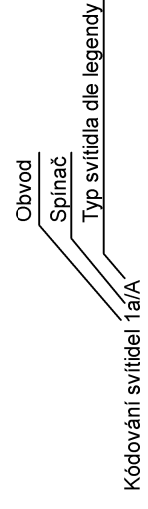



### LEGENDA KABELOVÉHO VEDENÍ:

- obvod pro osvětlení CYKY-J 3x1,5 vedení uložené do zdi a v podhledu
- obvod pro el. osoušeč rukou CYKY-J 3x2,5 vedení uložené ve zdi
- obvod pro tlakový zásobník CYKY-J 3x2,5 vedení uložené ve zdi


### LEGENDA SCHÉMATICKÝCH ZNAČEK:

- Rxx Rozvaděč silnoproud
- ⊗ Svítidlo podhledové
- ⊗ Svítidlo nástěnné

- Vývod 230V pro el. teplovzdušný osoušeč rukou FRANKÉ CHRONOS
- Spínač jednopólový do zdi ABB typ TANGO bílá barva
- Spínač lustrový do zdi ABB typ TANGO bílá barva
- Zásuvka jednoduchá 230V do zdi ABB typ TANGO bílá barva

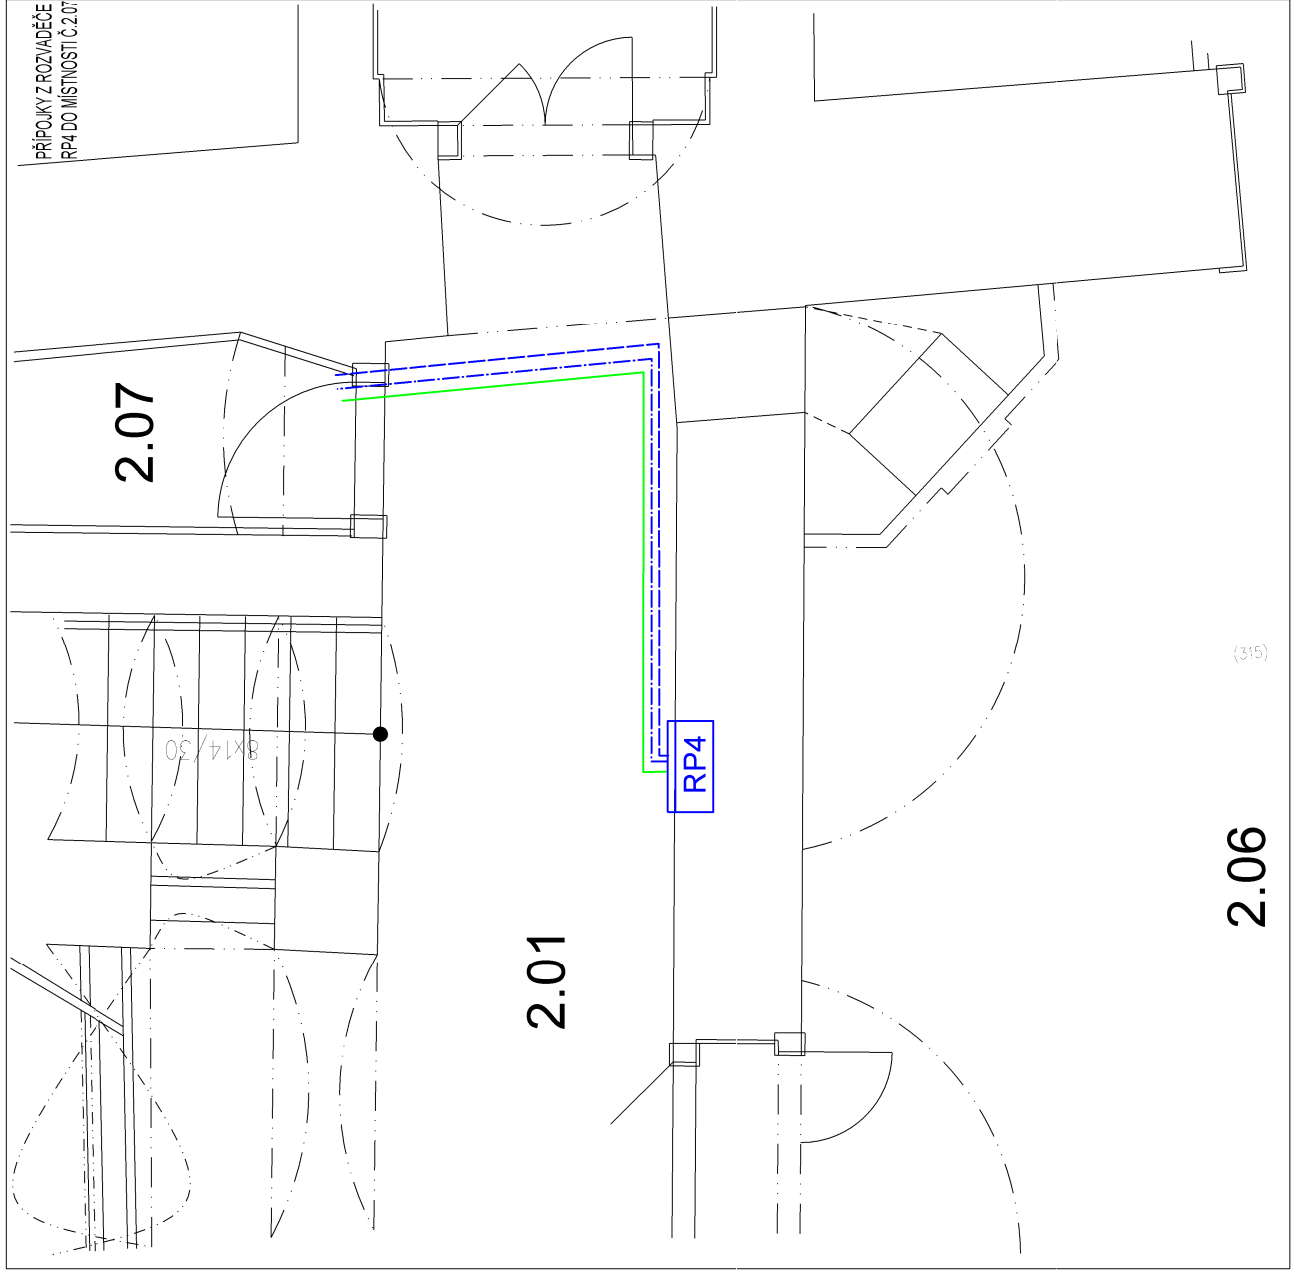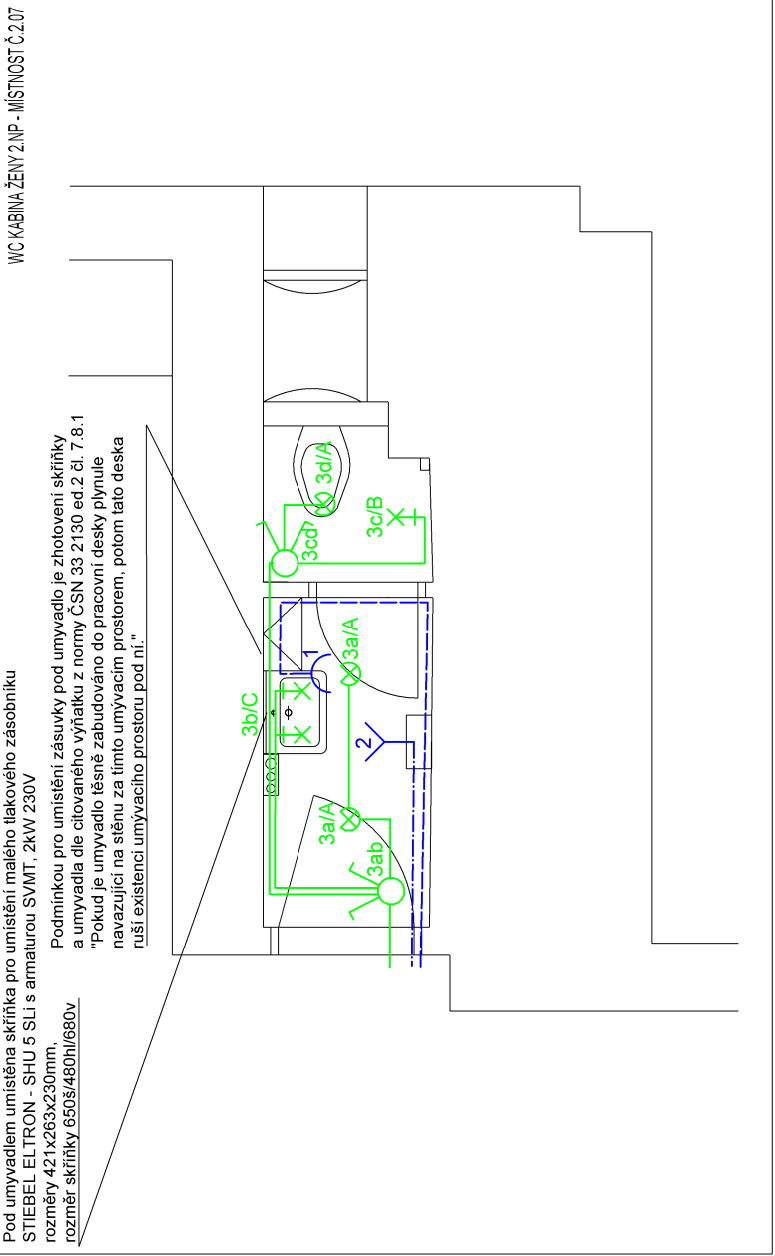

### ROZVADĚČ RP4 UMÍSTĚN V 2NP NA CHODBĚ 2.01

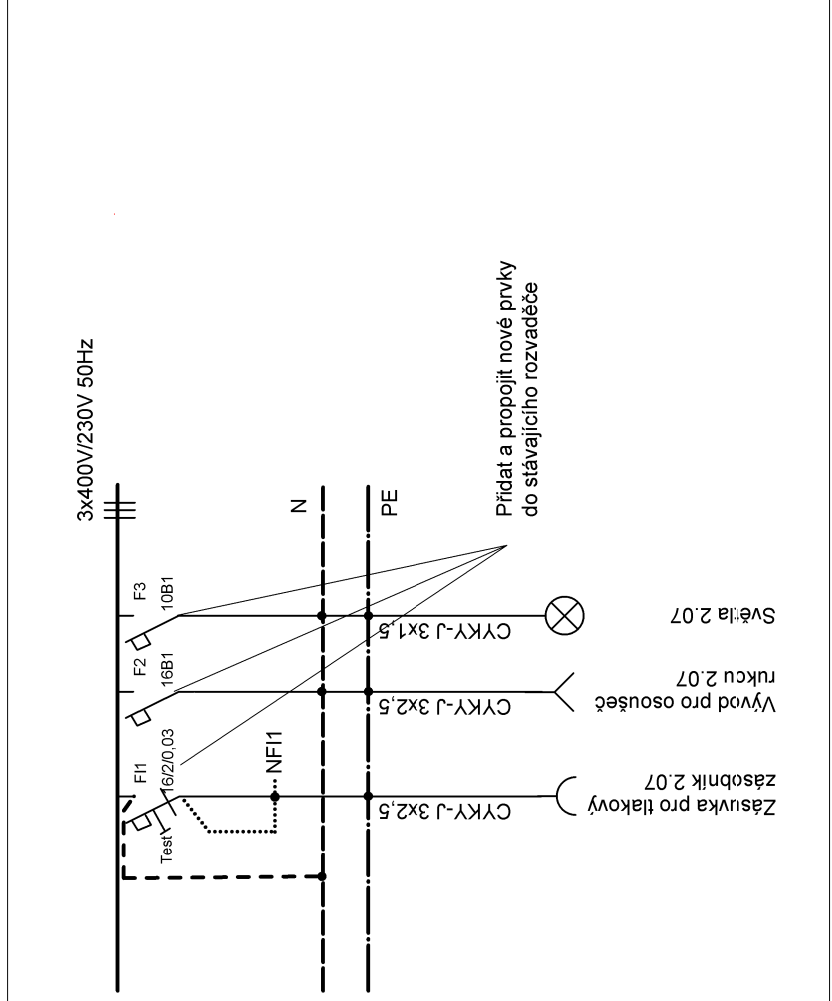

AUTOR	AUTORIZOVAL	VYPRACOVAL
ALEŠ LINHART	ING. ARCH. DANA JIROVSKÁ	ALEŠ LINHART
INVESTOR	MĚSTO KOLÍN	
MÍSTO STAVBY	KARLOVO NÁMĚSTÍ 78, KOLÍN 1, 280 00	
NÁZEV AKCE	ÚPRAVY VNITŘNÍCH PROSTOR RADNICE MÚ KOLÍN KARLOVO NÁMĚSTÍ 78, KOLÍN I, 280 00	
OBSAH	SOCIÁLNÍ ZAŘÍZENÍ 2NP	
		FORMÁT 2A4
		DATUM 02/2014
		STUPEŇ PDSP
		MĚŘÍTKO 1:50
		Č. VÝKR. F.1.4.7-002
		Č. PARÉ

ALEŠ LINHART  
el. montáže, projekce  
Zborovská 630  
280 02, Kolín 2  
IČO 66765978 tel. 603185585