


WC KABINA - ŽENY PŮDORYS 1:20

2.NP - MÍSTNOST Č.2.07

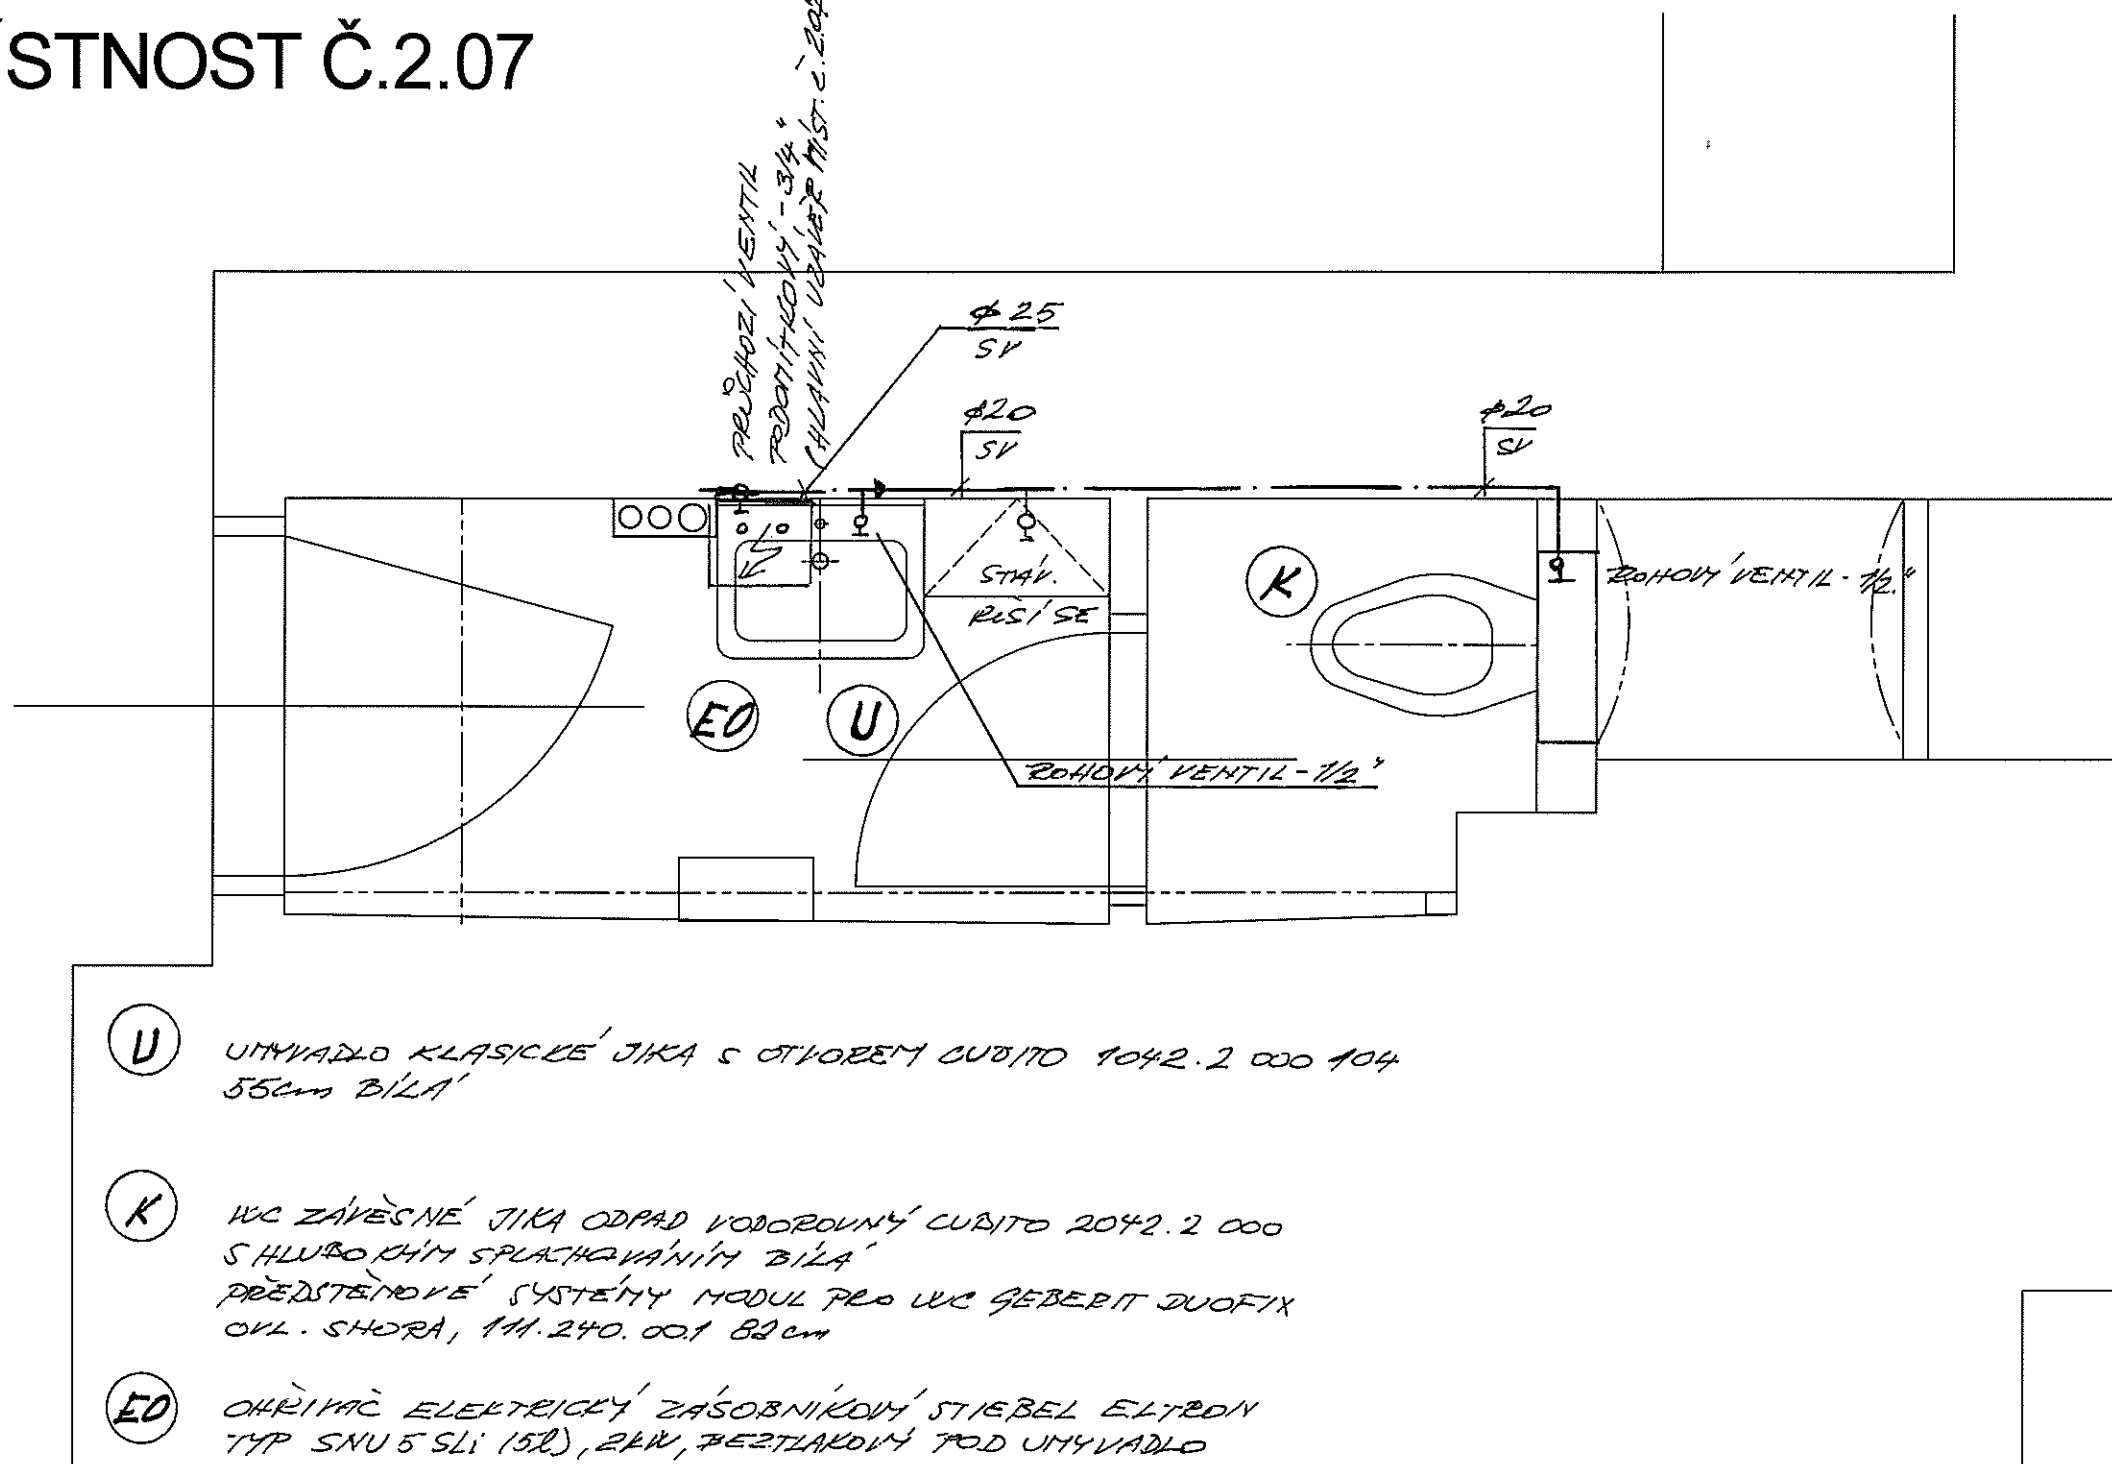

- U UMYVADLO KLASICKÉ JIKA S OTVOREM CUBITO 1042.2 000 104 55cm BÍLÁ
- K WC ZÁVĚSNÉ JIKA ODPAD VODOROVNÝ CUBITO 2042.2 000 S HLUBOKÝM SPLACHOVÁNÍM BÍLÁ PŘEDSTĚNOVÉ SYSTÉMY MODUL PRO WC GEBERIT DUOFIX OVL. SHORA, 1M.240.001 82cm
- EO OHŘÍVAČ ELEKTRICKÝ ZÁSOBNÍKOVÝ STIEBEL ELITRON TYP SNU 5 SLI (15L), 2kW, BEZTLANDINÝ POD UMYVADLO VČ. BATERIE PÁKOVÉ TYP MEW

NAVRHL	p.JAROSLAV HRADECKÝ	<i>J. Hradecký</i>	p. JAROSLAV HRADECKÝ KOMENSKÉHO 169 ŽIŽELICE Tel.: 728 929 287		
AUTORIZOVAL	p.JAROSLAV HRADECKÝ				
INVESTOR	MĚSTO KOLÍN KARLOVO NÁMĚSTÍ 78, KOLÍN I, 280 00				
ÚPRAVY VNITŘNÍCH PROSTOR RADNICE MÚ KOLÍN KARLOVO NÁMĚSTÍ 78, KOLÍN I, 280 00					
ČÁST ZDRAVOTECHNIKY - VODOVOD PŮDORYS - 2.NP - VÝSEK, WC KABINA 2.07					
MĚŘÍTKO	1:20	Č.KOPIE	ARCH.ČÍSLO	ZT - 005	
			FORMÁT	2A4	
			DATUM	08/2012	
			STAD.PROJ.	DOKUMENTACE PRO STAVEBNÍ POVOLENÍ	