


WC KABINA - MUŽI PŮDORYS 1:20

2.NP - MÍSTNOST Č.2.14

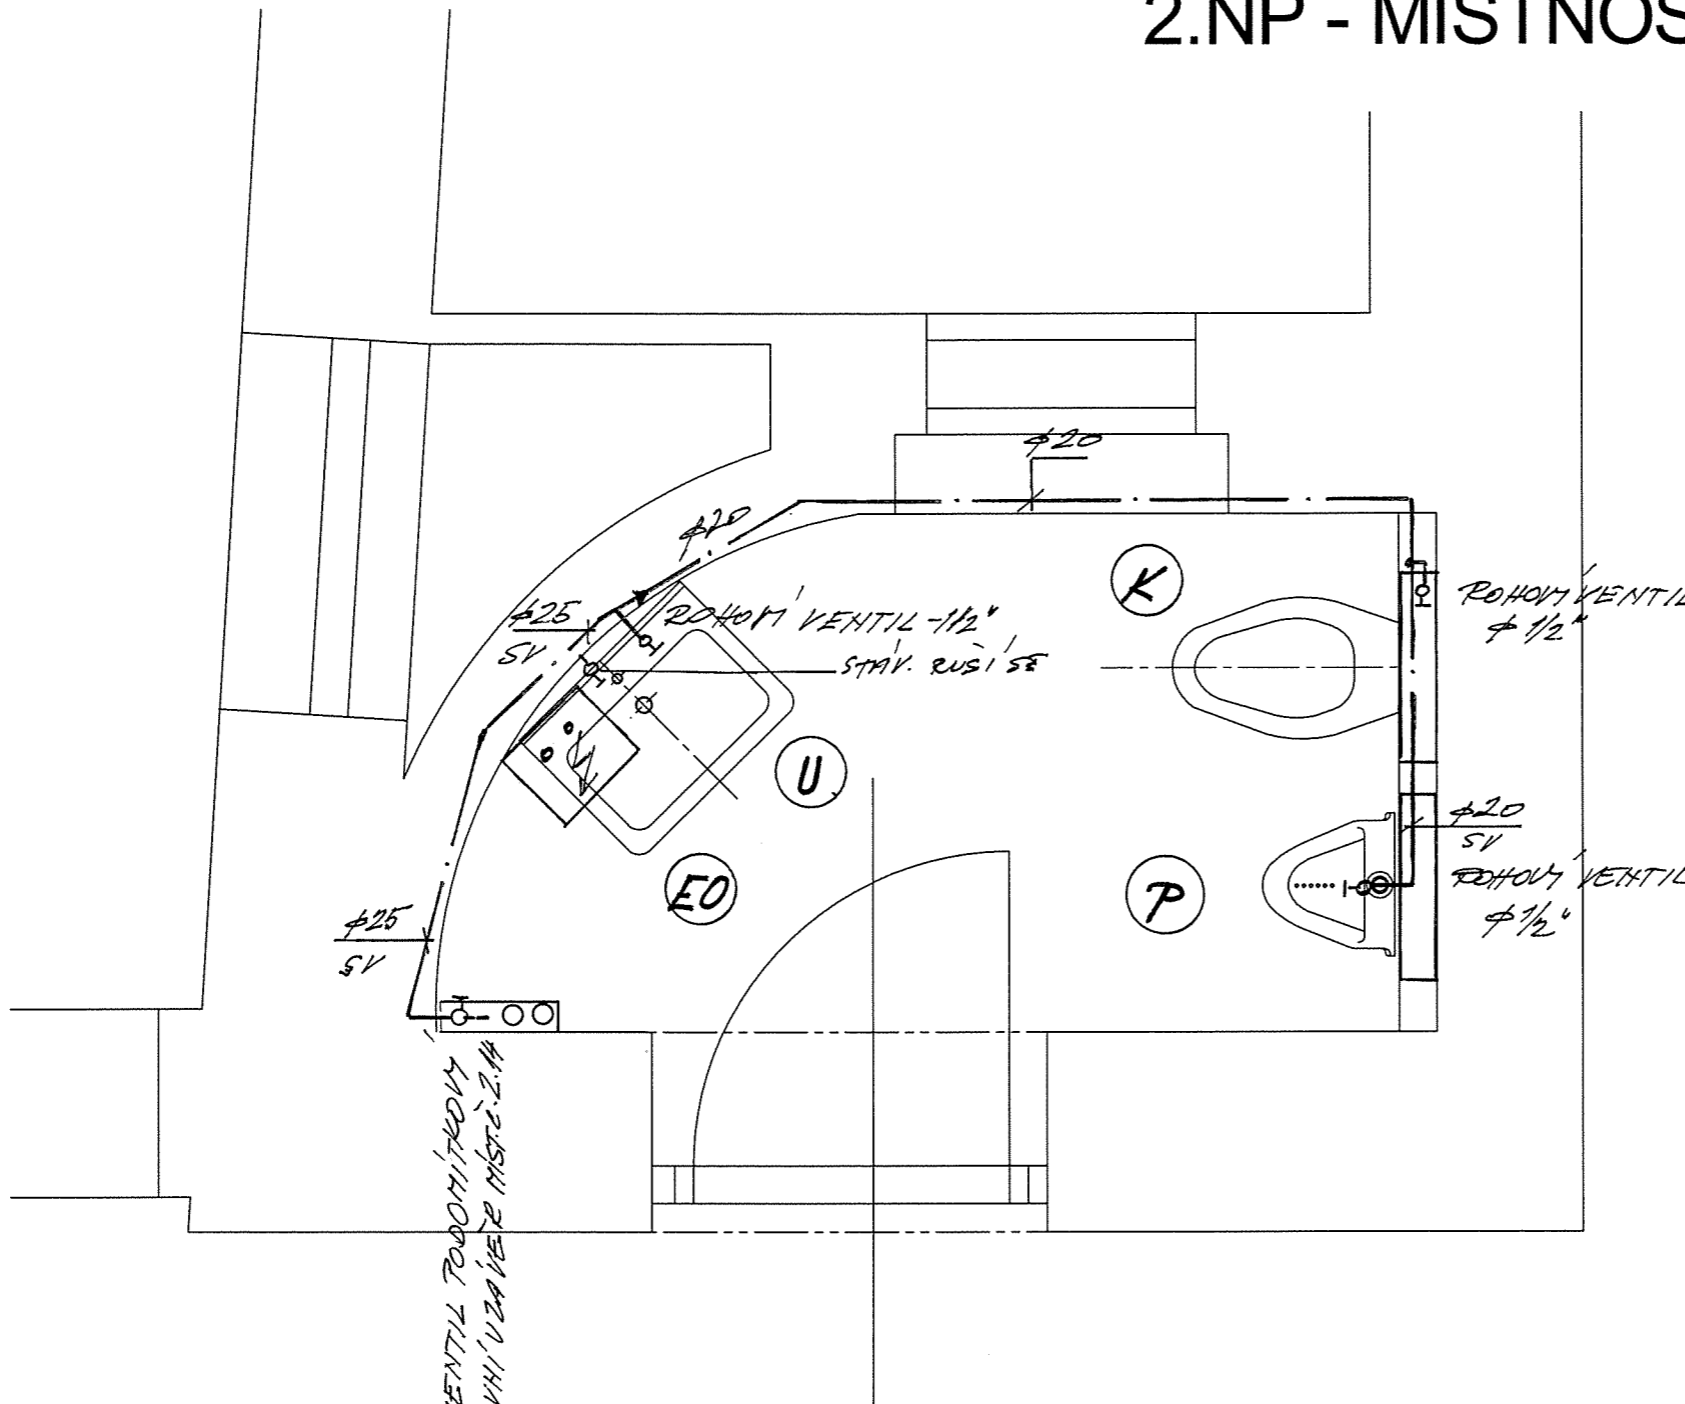

ROHOVÝ VENTIL TOAOMITROVY
- 3/4" (HLAVNÍ) V ZA VĚŘE MÍSTN. 2.14

- U** UMYVADLO KLASICKÉ JIKA S OTVOREM CUBITO 1042. 4 000 104 65cm BÍLÁ
- K** WC ZÁVĚSNÉ JIKA OUPAD VODOROVNÝ CUBITO 2042. 2 000 S HLUBOKÝM SPLACHOVÁNÍM BÍLÁ PŘEDSTĚNOVÉ SYSTÉMY MODUL PRO WC JIKA 9348. 2 000 MODUL Z.K.R. PRO ZÁVĚSNÉ KLOZETY 114cm
- P** PISOAR ZÁVĚSNÝ JIKA GOLETT 4306. 0 000 S VYHŘENÍM PŘÍVODEM VODY BÍLÁ PŘEDSTĚNOVÉ SYSTÉMY MODUL PISOAR JIKA PODOBITKOVÝ MODUL JIKA ZUR SAMOSTATNÝ PAM
- EO** OHEVNO ELEKTRICKÝ ZASOBNÍKOVÝ STĚBEL ETROV TYP SNU 5 SLI (5P), 2kW, BEZTLAKOVÝ POD UMYVADLO VČ. BATERIE TAKOVĚ 17EW

NAVRHL	p.JAROSLAV HRADECKÝ	<i>J. Hradecký</i>	p. JAROSLAV HRADECKÝ KOMENSKÉHO 169 ŽIŽELICE Tel.: 728 929 287		
AUTORIZOVAL	p.JAROSLAV HRADECKÝ				
INVESTOR	MĚSTO KOLÍN KARLOVO NÁMĚSTÍ 78, KOLÍN I, 280 00				
ÚPRAVY VNITŘNÍCH PROSTOR RADNICE MÚ KOLÍN KARLOVO NÁMĚSTÍ 78, KOLÍN I, 280 00			FORMÁT	2A4	
ČÁST ZDRAVOTECHNIKY - VODOVOD PŮDORYS - 2.NP - VÝSEK, WC KABINA 2.14 - MUŽI			DATUM	08/2012	
			STAD.PROJ.	DOKUMENTACE PRO STAVEBNÍ POVOLENÍ	
MĚŘÍTKO	1:20	Č.KOPIE	ARCH.ČÍSLO	ZT-007	