


WC KABINA - MUŽI PŮDORYS 1:20

2.NP - MÍSTNOST Č.2.14

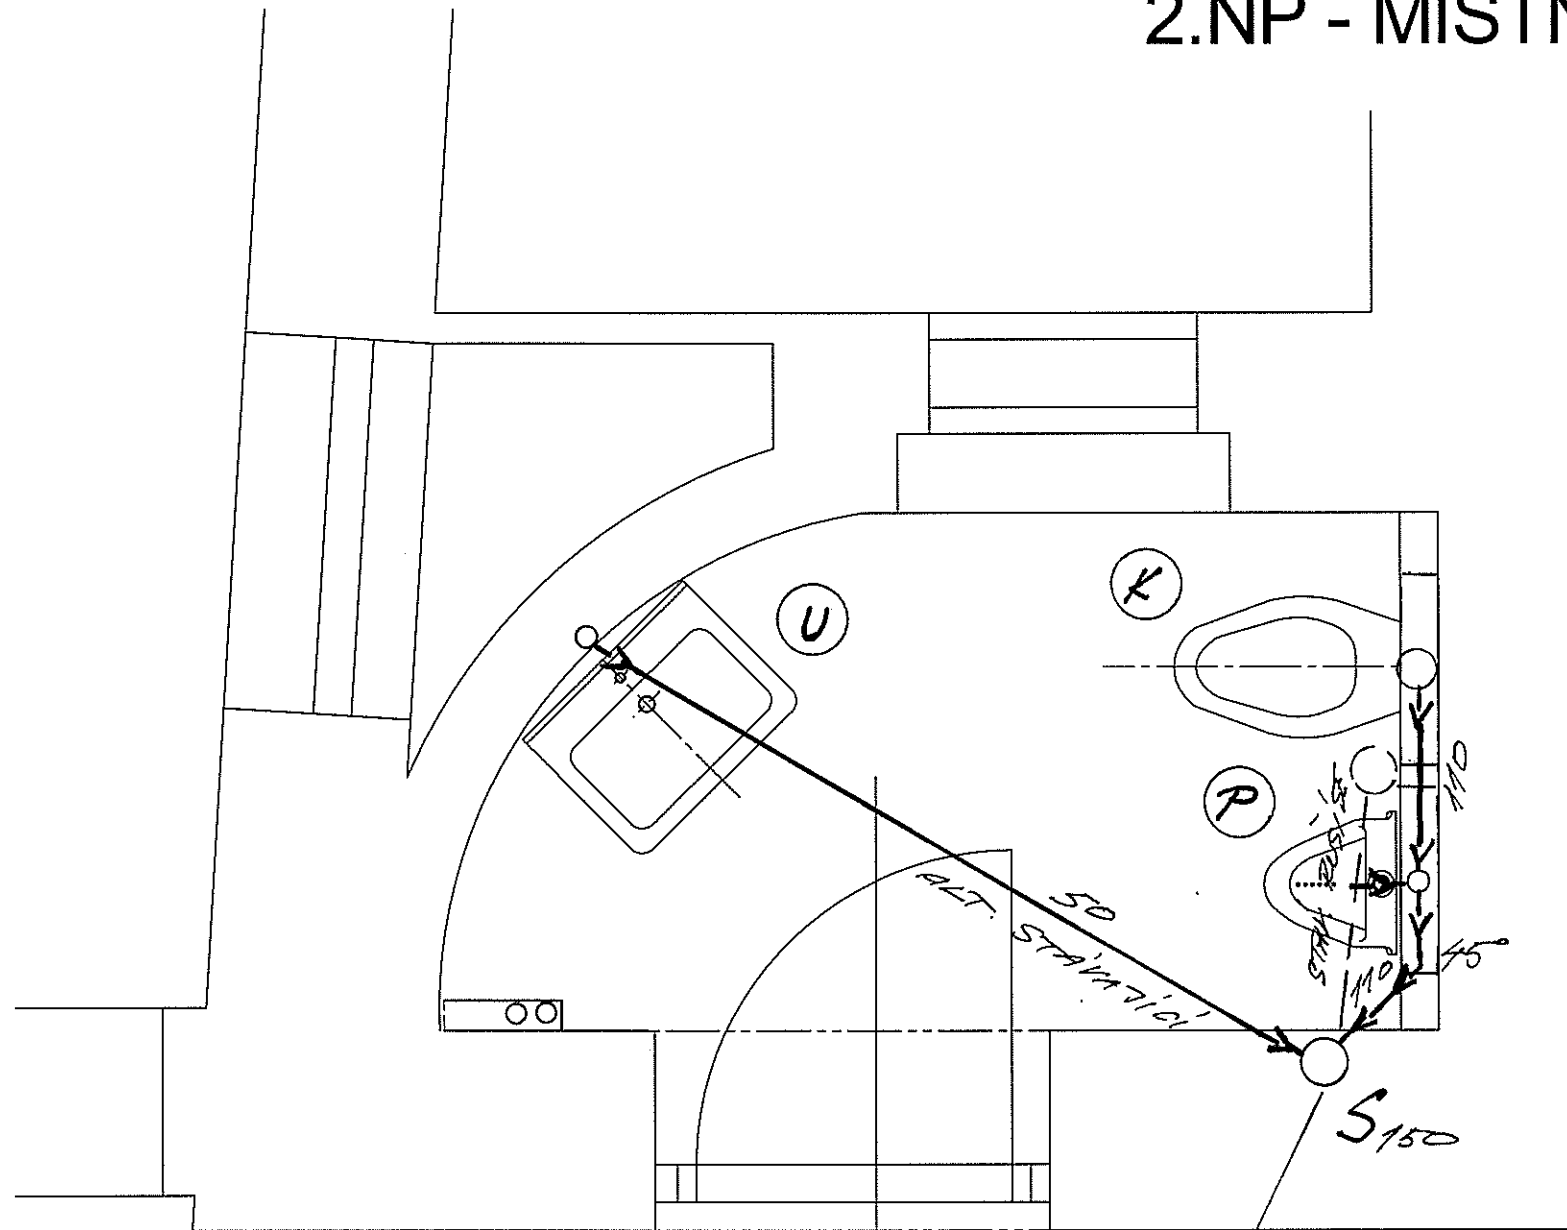

STAVAJÍCÍ KANALIZAČNÍ STOUPACÍ
 POTRUBÍ Ø 150 - ISAZENÍ ODPOČEKY (50, 110)
 ALT. VYUŽITÍ STA.V. ODPOČEK
 ŘEŠENO TŘI MONTÁŽI - REKONSTRUKCE

NAVRHL	p.JAROSLAV HRADECKÝ		p. JAROSLAV HRADECKÝ KOMENSKÉHO 169 ŽIŽELICE Tel.: 728 929 287	
AUTORIZOVAL	p.JAROSLAV HRADECKÝ			
INVESTOR	MĚSTO KOLÍN KARLOVO NÁMĚSTÍ 78, KOLÍN I, 280 00			
ÚPRAVY VNITŘNÍCH PROSTOR RADNICE MÚ KOLÍN KARLOVO NÁMĚSTÍ 78, KOLÍN I, 280 00 ČÁST ZDRAVOTECHNIKY - KANALIZACE PŮDORYS - 2.NP - VÝSEK, WC KABINA 2.14 - MUŽI				
FORMÁT	2A4			
DATUM	08/2012			
STAD.PROJ.	DOKUMENTACE PRO STÁVEBNÍ POVOLENÍ			
MĚŘÍTKO	1:20	Č.KOPIE	ARCH.ČÍSLO	ZT - 008