


WC KABINA PŮDORYS 1:20

2.NP - MÍSTNOST Č.2.15

ZMENŠENÝ VÝSEK PŮDORYSU 2.NP

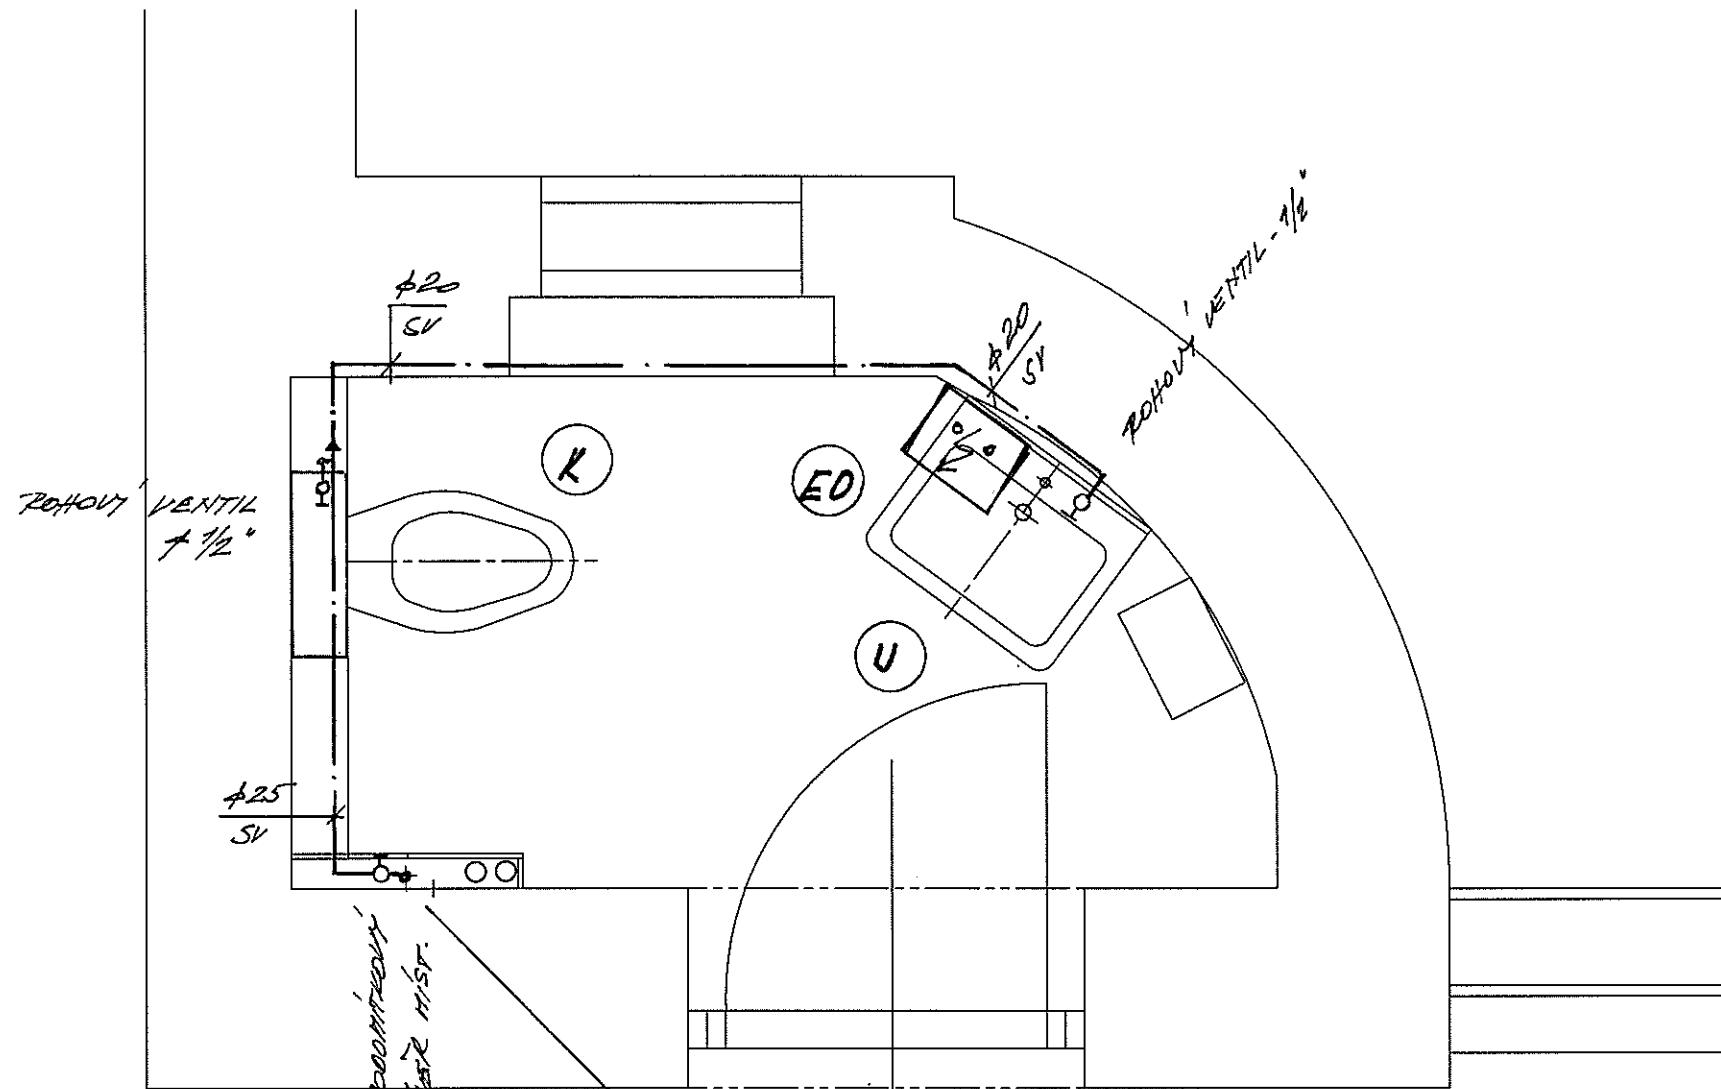

- U** UMYVADLO KLASICKÉ JIKA S OTVĚRŮM CUBITO 1042.4 000 104 65 cm BÍLÁ
- K** WC ZÁVĚSNÉ JIKA ODPAD VODOKOVNÝ CUBITO 2042.2 000 S HLUBOKÝM SPLACHOVÁNÍM BÍLÁ PŘEDSTĚNOVÉ SYSTÉMOVÝ MODUL WC JIKA 9364.9 000 MODUL ZPK
- EO** OHRIVAC ELEKTRICKÝ ZASOBNÍKOVÝ STIEREL ELTRON TYP SNU 5 SLI (5R), 2PK, BEZTRAKOVÝ POD UMYVADLO VO. BATERIE PÁKOVÉ TYP MEW

PRŮBĚH VENTIL PŘI MONTÁŽI
- 5/4" (MONTÁŽI UZAVŘÍT MÍST.
Č. 2.15)

NAPŮJENÍ NOVEHO ROZVODNÉHO
POTRUBÍ SV NA STÁR. ROZVOD
UPŘESNĚNO PŘI MONTÁŽI - REKONSTRUKCE

NAVRHL	p.JAROSLAV HRADECKÝ		p. JAROSLAV HRADECKÝ KOMENSKÉHO 169 ŽIŽELICE Tel.: 728 929 287	
AUTORIZOVAL	p.JAROSLAV HRADECKÝ			
INVESTOR	MĚSTO KOLÍN KARLOVO NÁMĚSTÍ 78, KOLÍN I, 280 00			
ÚPRAVY VNITŘNÍCH PROSTOR RADNICE MÚ KOLÍN KARLOVO NÁMĚSTÍ 78, KOLÍN I, 280 00			FORMÁT	2A4
ČÁST ZDRAVOTECHNIKY - KODLOD PŮDORYS - 2.NP - VÝSEK, WC KABINA 2.15			DATUM	08/2012
			STAD.PROJ.	DOKUMENTACE PRO STAVEBNÍ POVOLENÍ
MĚŘÍTKO	1:20	Č.KOPIE	ARCH.ČÍSLO	ZT - 009