



SITUACE

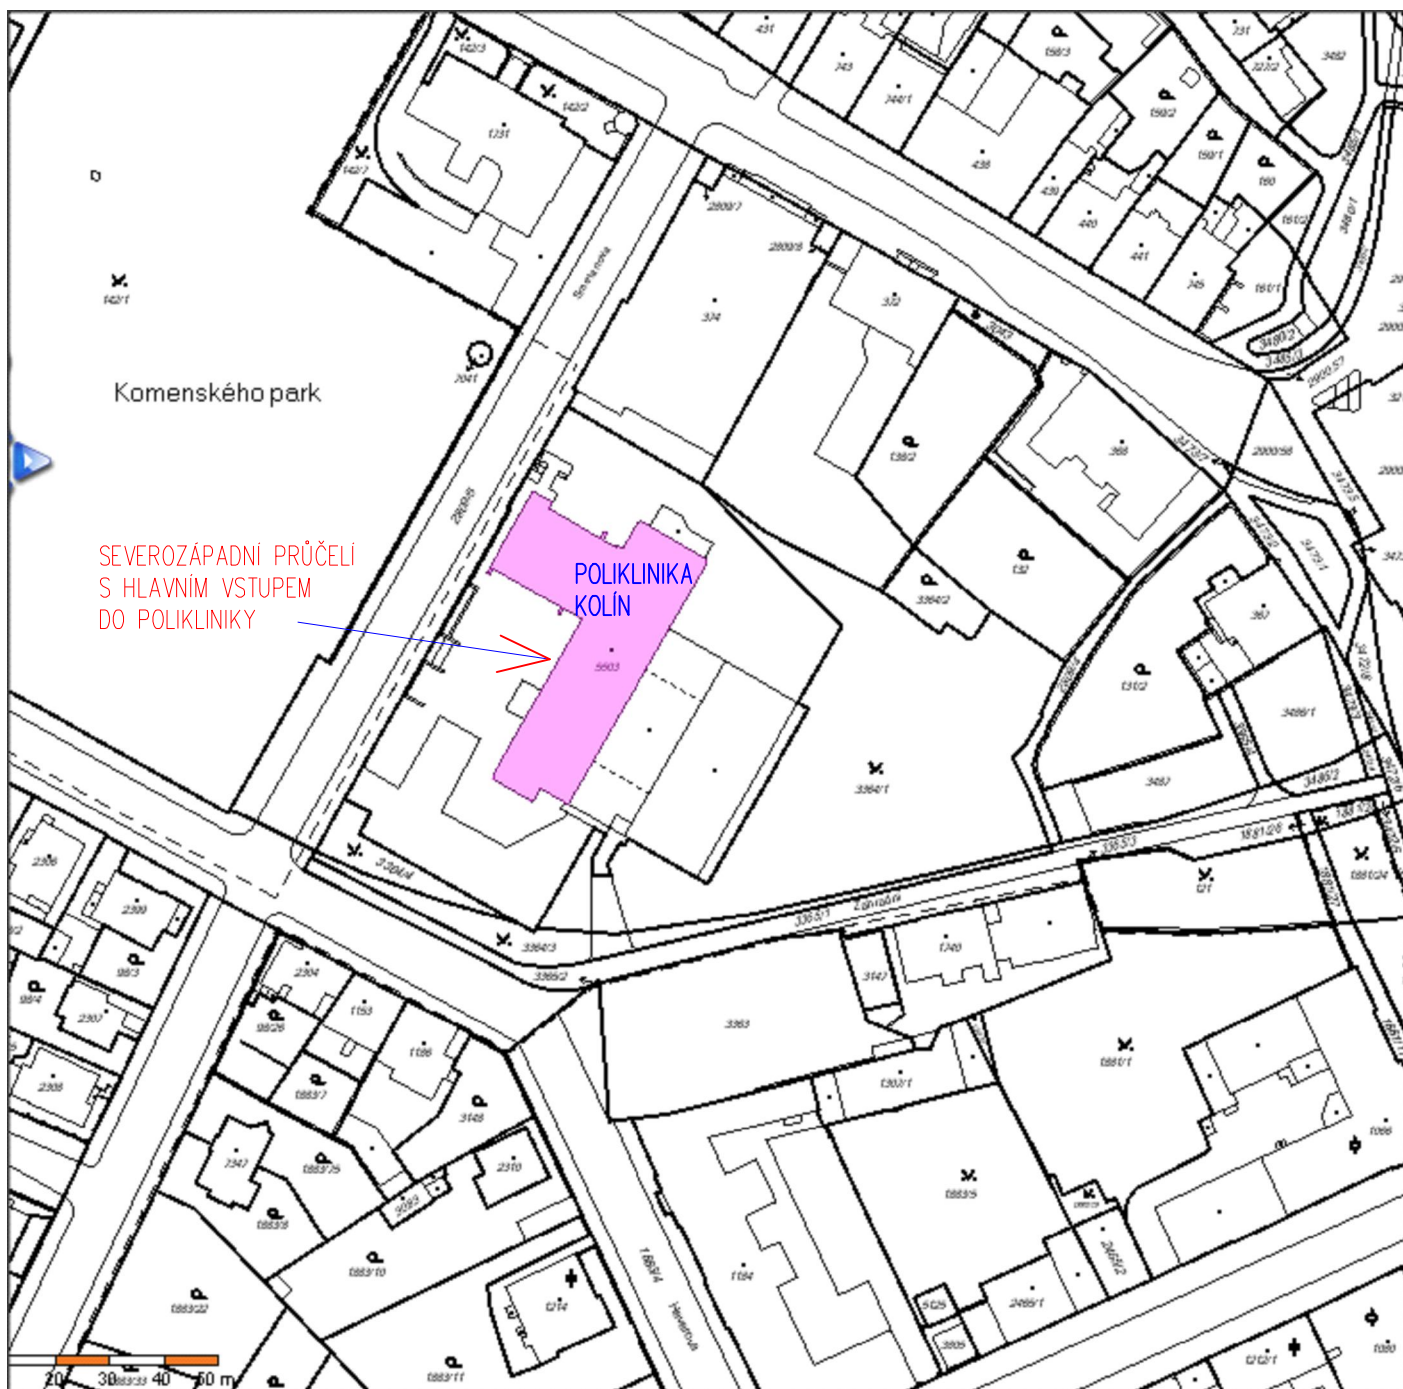

PARÉ.

AUTORIZOVAL	VYPRACOVAL	KRESLIL	ASIST ING. Karel VRÁTNÝ 280 00 KOLÍN, Rubešova 60	
ING. KAREL VRÁTNÝ	ING. KAREL VRÁTNÝ	ING. KAREL VRÁTNÝ		
INVESTOR : MĚSTO KOLÍN Kolín 1, Karlovo nám. 78				
AKCE, MÍSTO POLIKLINIKA – STAVEBNÍ ÚPRAVY 2. ETAPA – VÝMĚNA OKEN SZ Kolín, Smetanova ul. č.p.p. 764, č. pozemku st. 5503			DATUM:	ÚNOR 2014
OBSAH SITUACE			ČÍSLO ZAK.	1450.0214
			STUPEŇ PD	PRO STAVEBNÍ ŘÍZENÍ
			MĚŘÍTKO	ČÍSLO VÝKRESU
			1:500	S-01