


# PRŮČELÍ SEVEROZÁPADNÍ

## - STAVAJÍCÍ STAV

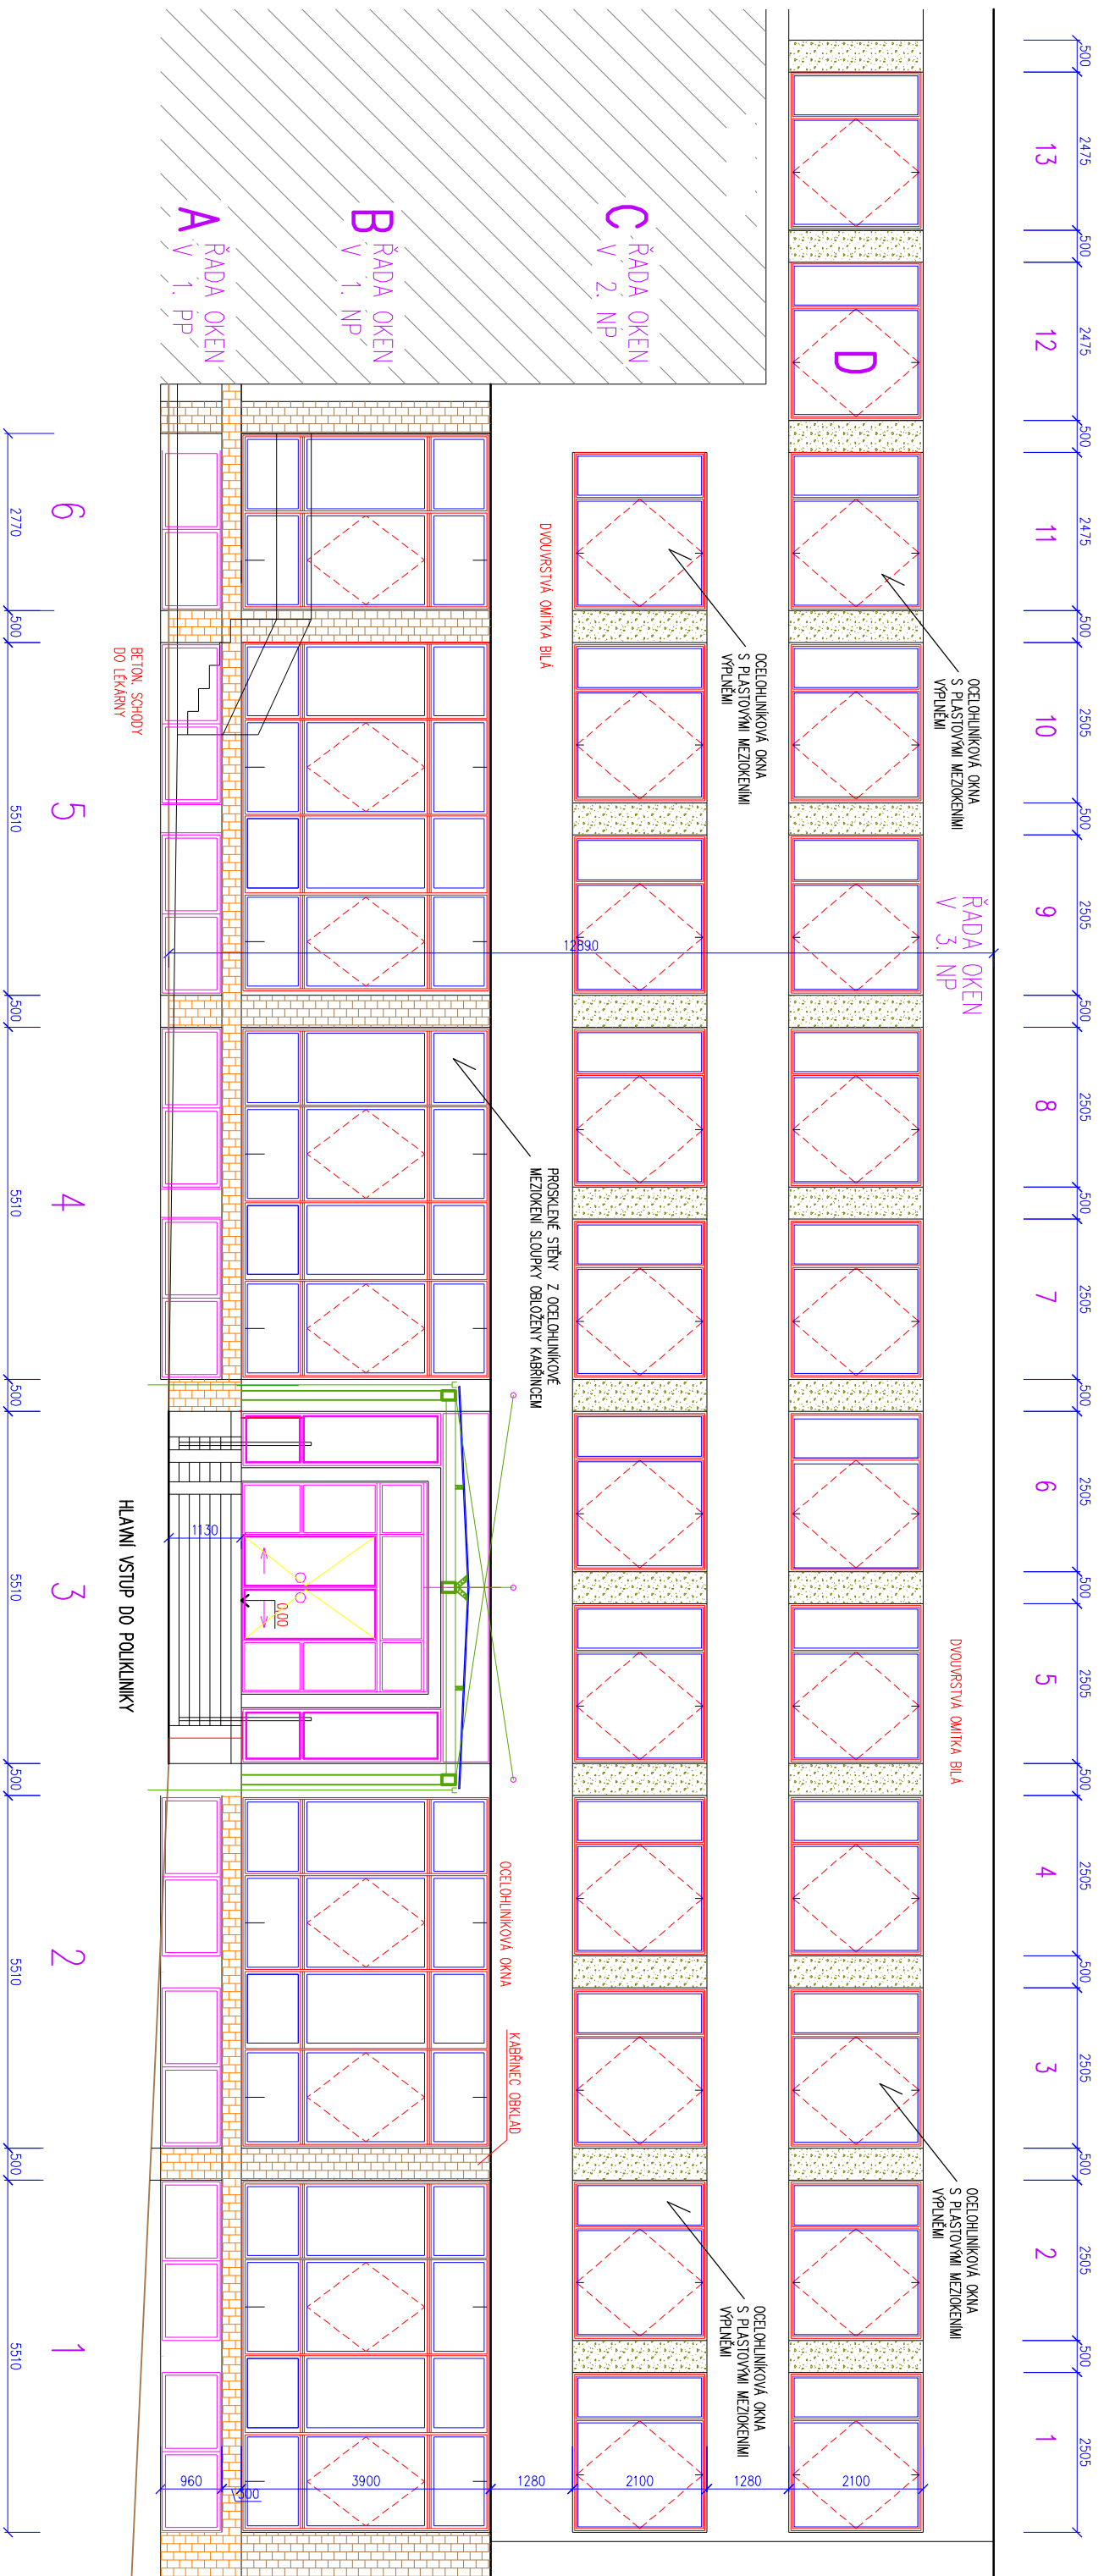

**POZNÁMKY:**  
STAVAJÍCÍ OKNA OCELOHLINIKOVÁ S PĚSTOVÝMI MEZOKENNIMI VPLŇENÍMI

PARE. . . . .

AUTORIZOVAL	VYPRACOVAL	KRESLIL	ASIST. ING. KAREL VRÁTNY 290 00 KDLIN, Radešova 60
ING. KAREL VRÁTNY	ING. KAREL VRÁTNY	ING. KAREL VRÁTNY	
INVESTOR : MĚSTO KOLÍN Kofín 1, Karlovo nám. 78	ASIST		
AKCE, MÍSTO	DATAUM:	ÚNOR 2014	
<b>POLKLIČNKA - STAVEBNÍ ÚPRAVY</b>	ČÍSLO ZAK.	1410.0613	
<b>2. ETAPA - VYBĚHA OKEN SZ</b>	STUPĚN PD	PRO STAVEBNÍ ŘÍZENÍ	
Kofín, Smetanova ul. č.p.p. 764, č. pozemku st. 5503	MĚŘÍTKO	1:100	ČÍSLO VÝKRESU S-04
OBSAH	POHLED NA VSTUPNÍ PRŮČELÍ (SZ) - STAVAJÍCÍ STAV		