




POHLED VÝCHODNÍ

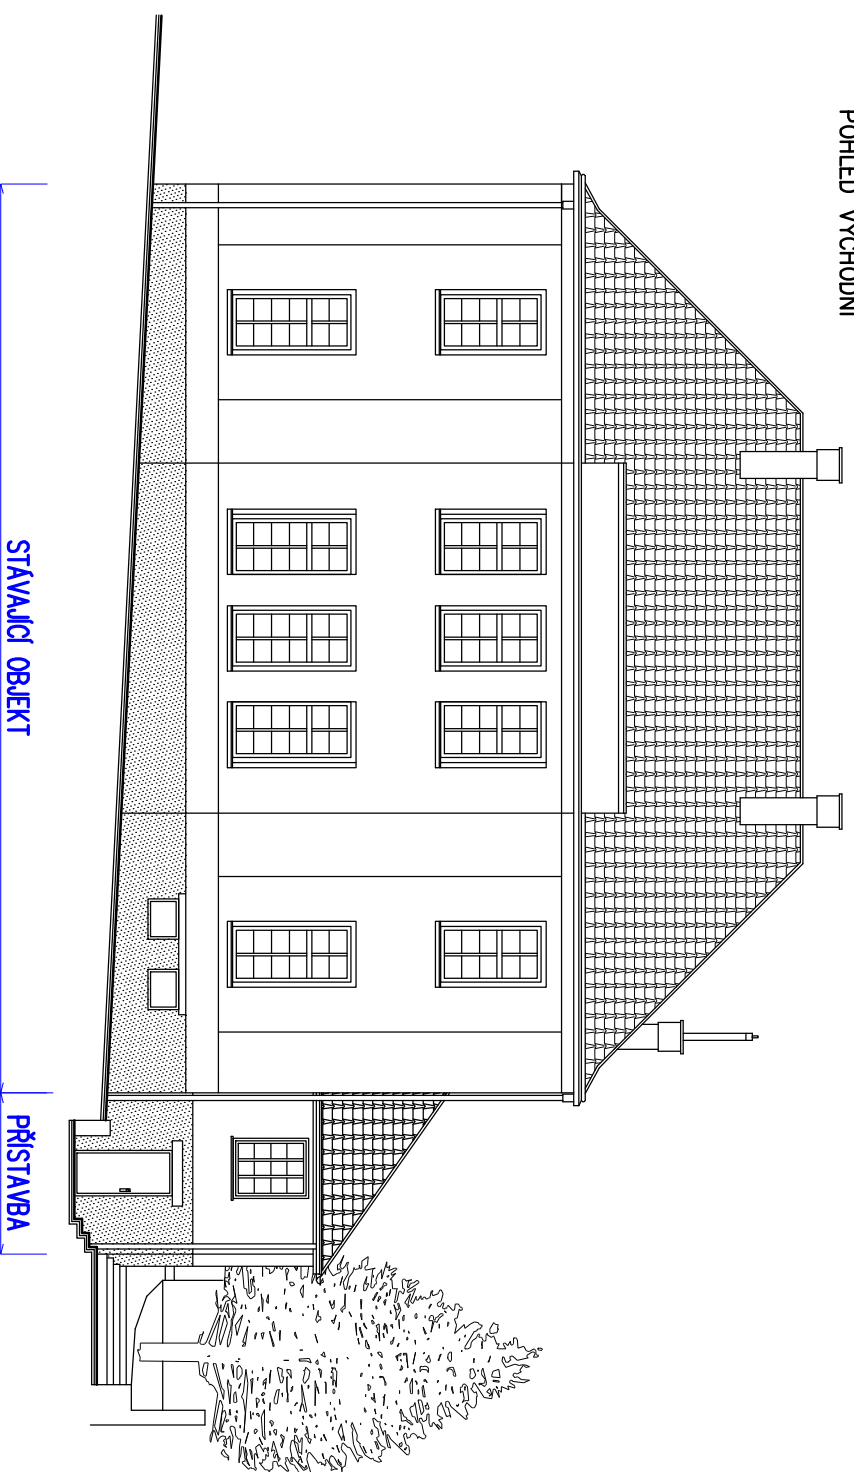

POHLED SEVERNÍ

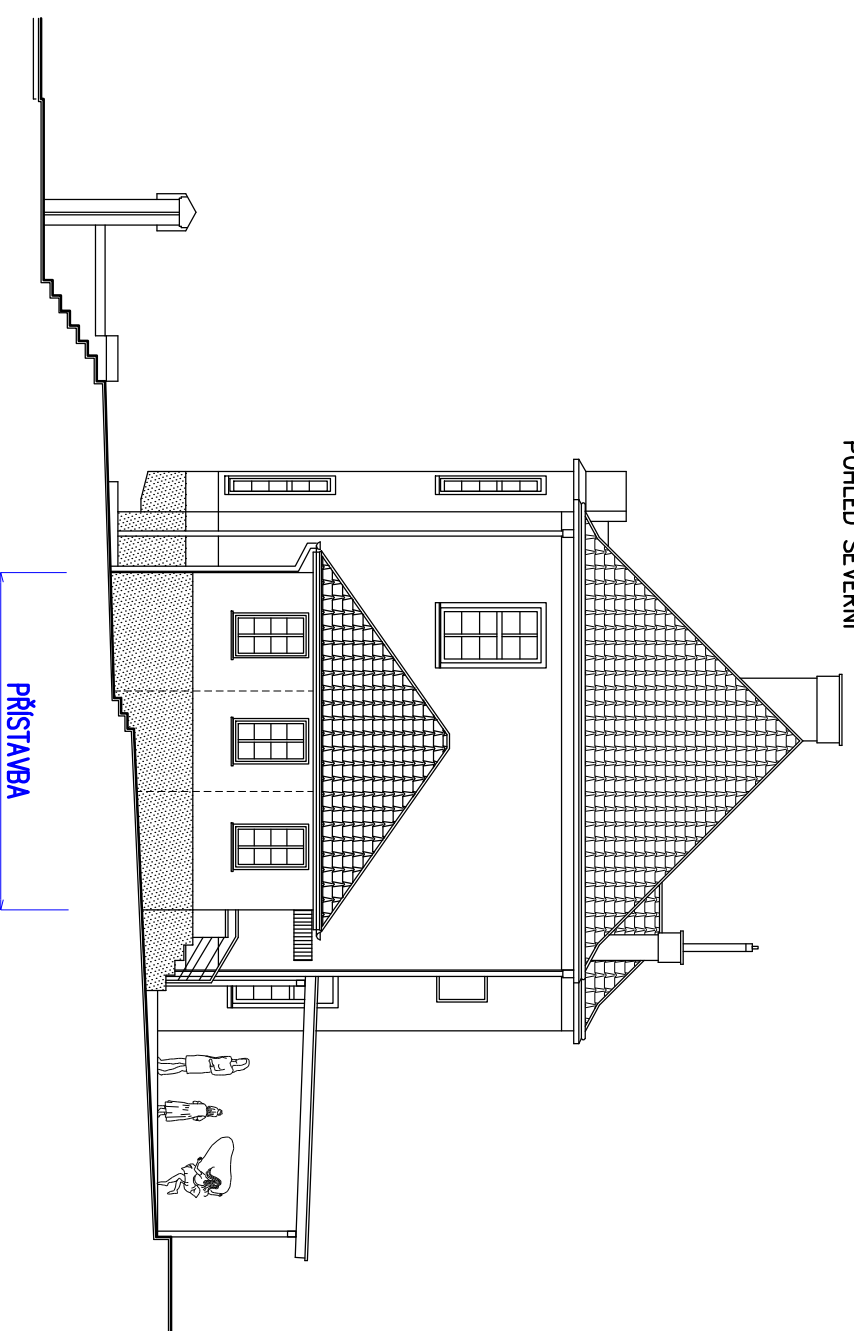


POHLED ZÁPADNÍ

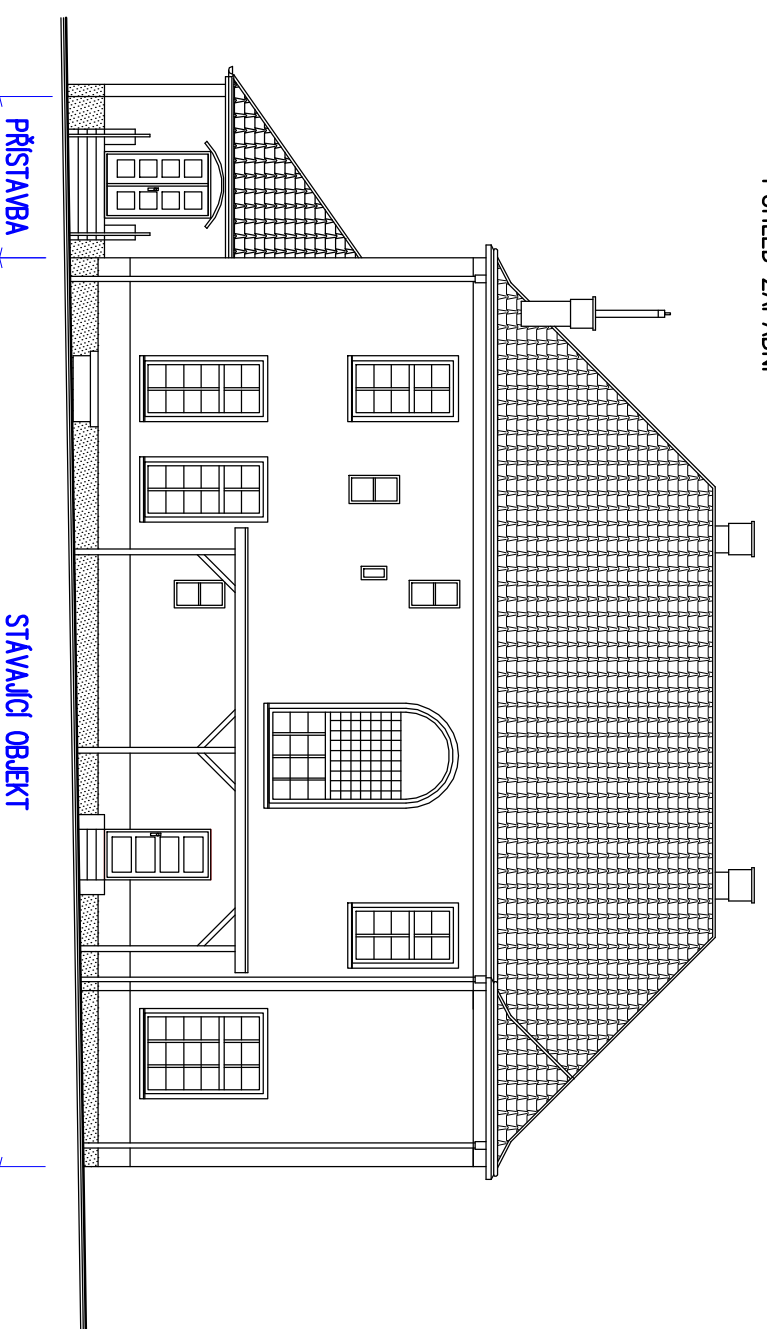

POZNÁMKY:

- VNĚJŠÍ OMIITKY PŘÍSTAVBY STRUKTUROVANÉ, PROBÁRVENÉ
- PODEZDÍVKA PŘÍSTAVBY Z LOMOVÉHO KAMENE
- OKNA DŘEVĚNÁ, ZASKLENÍ IZOLAČNÍM DVOJSKLEM, ČLENĚNÍ OBDOBNE JAKO U STÁVAJÍCÍ ČÁSTI
- STŘECHA PŘÍSTAVBY VALBOVÁ, PALENÁ KRYTINA
- NAD VSTUPEM LEHKÁ STRÍŠKA Z MAKROLONU
- KLEMPÍRSKÉ PRVKY MĚDĚNÉ

P.Ř.É.

AUTORIZOVAL	VYPRACOVAL	KRESLIL	ASIST. ING. Karel VRÁTNÝ 280 00 KOLÍN, Rubesova 60	
ING. KAREL VRÁTNÝ	ING. M. TRPIŠOVSKÝ	ING. M. TRPIŠOVSKÝ		
INVESTOR : MĚSTO KOLÍN, KARLOVO NÁMĚSTÍ 78, KOLÍN			 BŘEZEN 2013	
AKCE, MÍSTO STAVEBNÍ ÚPRAVY MŠ KMOCHOVA - PŘÍSTAVBA OBJEKTU KOLÍN, ul. Kmochova čp.335				
OBSAH		POHLEDY – nový stav	MĚŘÍTKO 1:150	ČÍSLO VÝKRESU S-10
DATUM:		BŘEZEN 2013		
ČÍSLO ZAK.		1403.0313		
STUPEŇ PD		PRO STAVEBNÍ ŘÍZENÍ		