



PŮDORYS PŘÍZEMÍ (01.NP)
STAVAJÍCÍ STAV

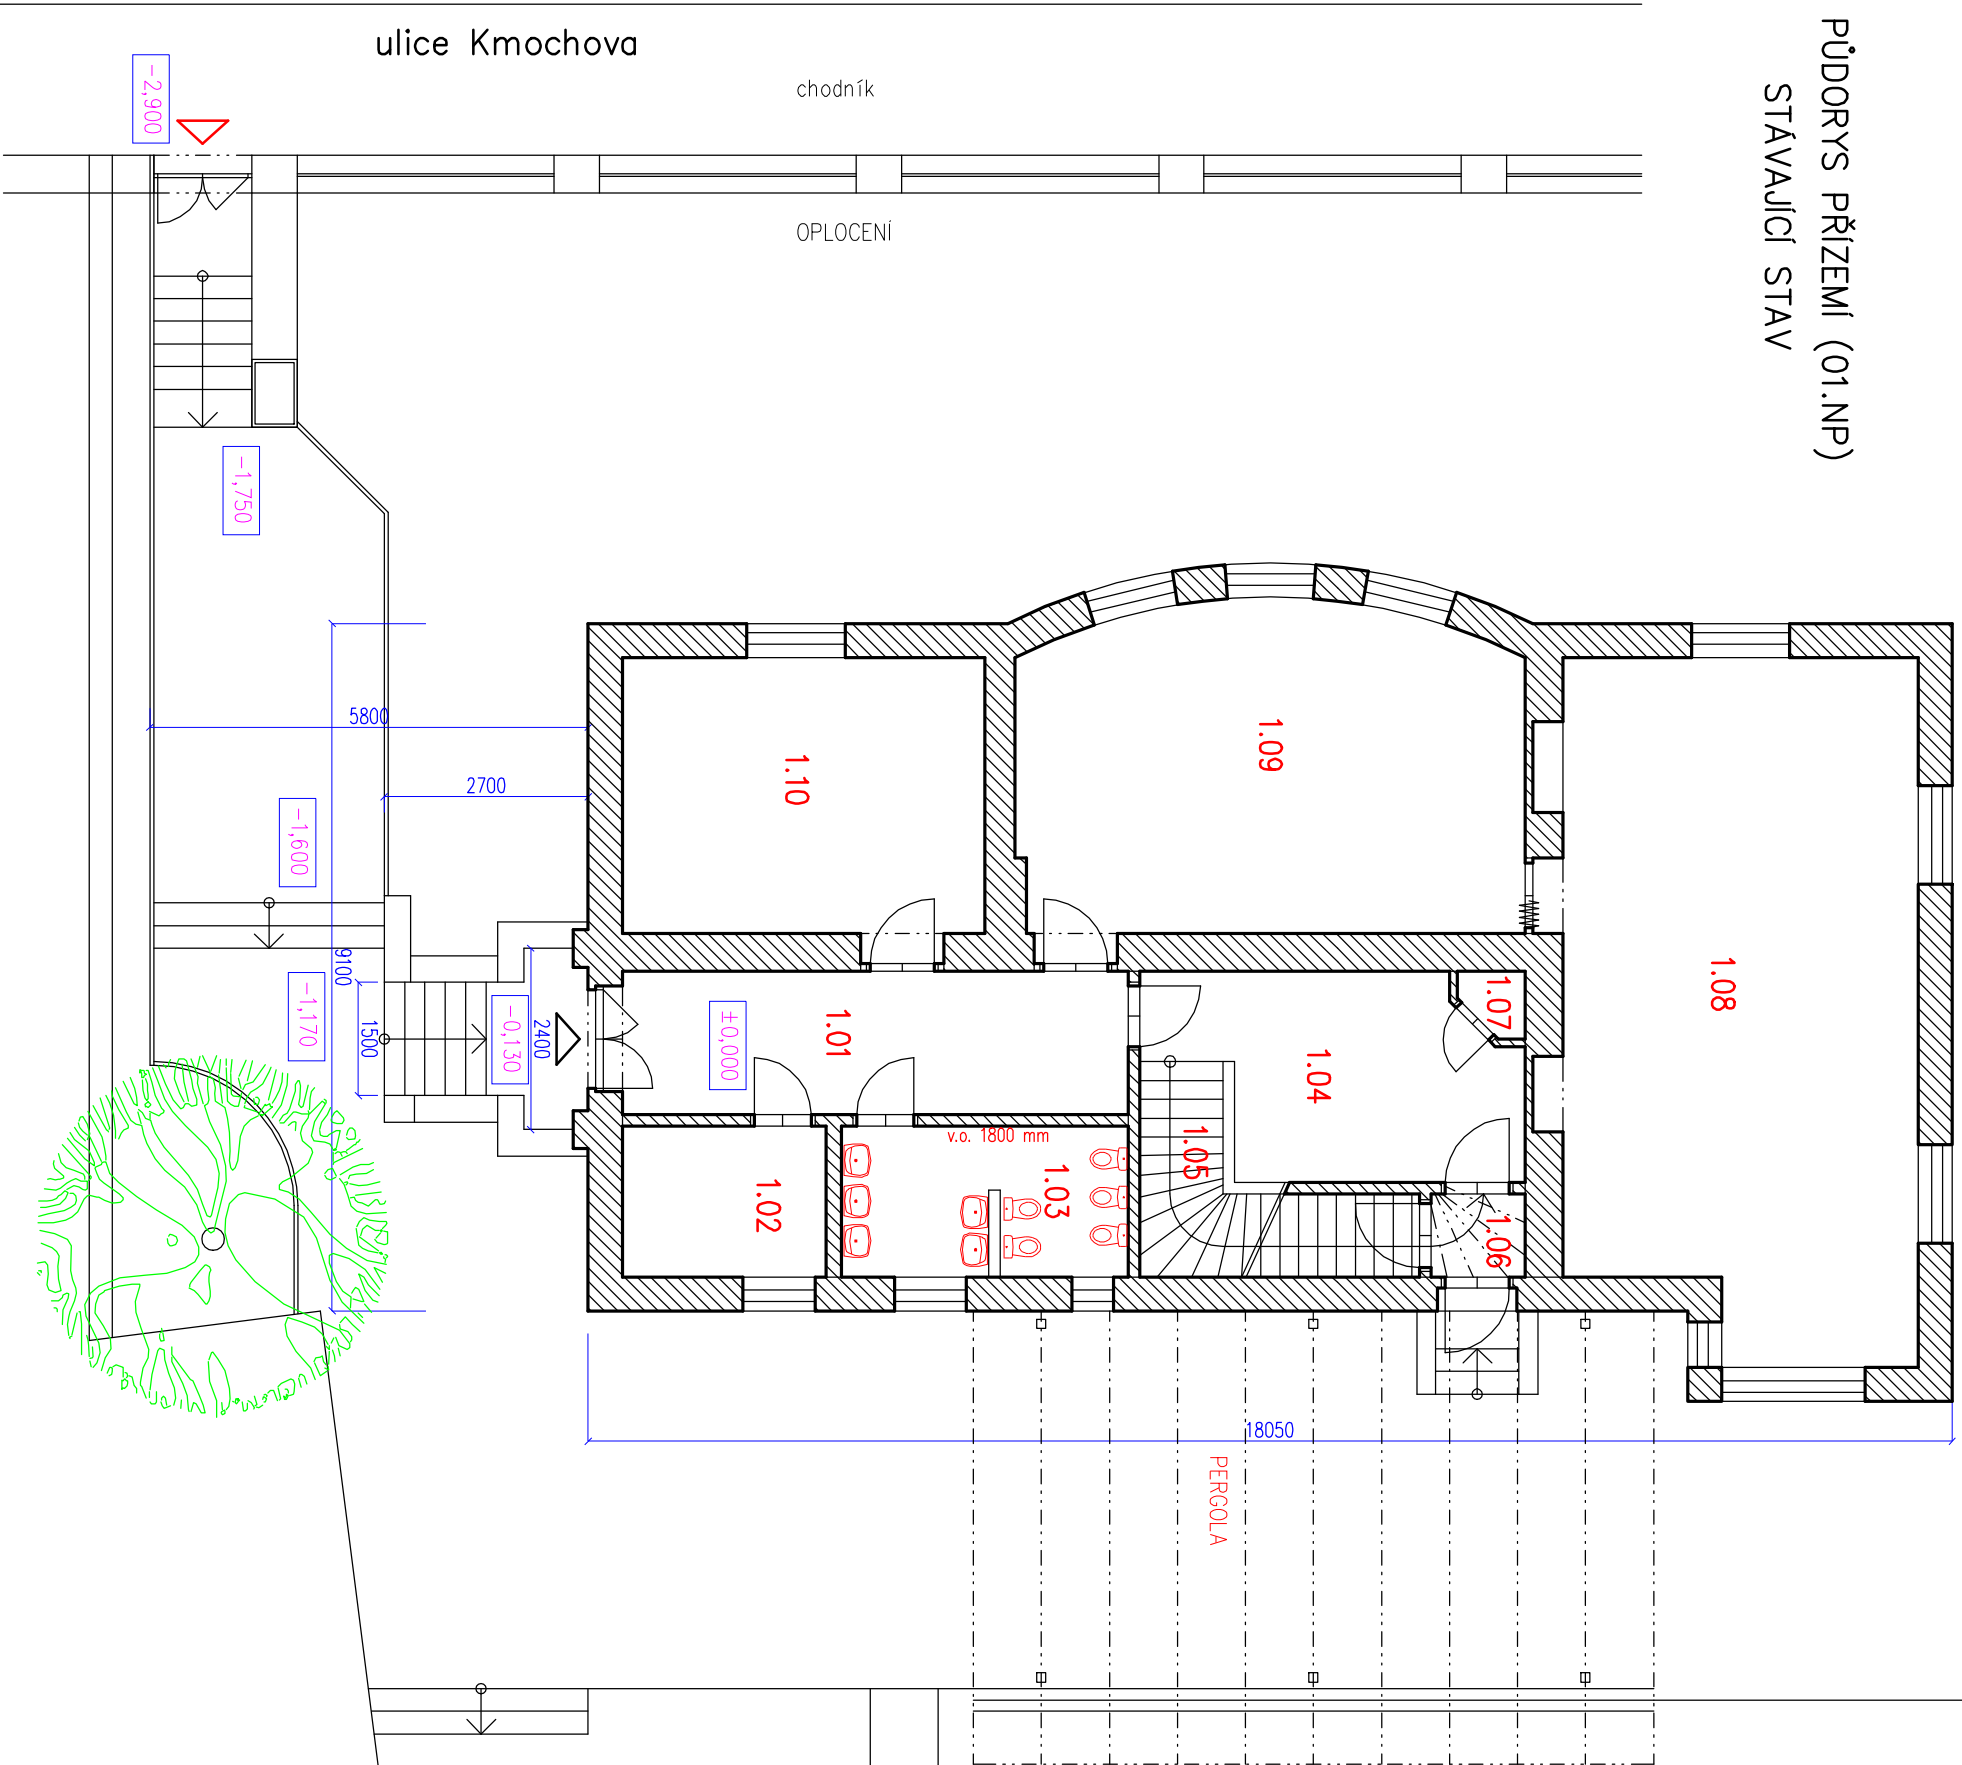

LEGENDA MÍSTNOSTÍ				
Č. MÍST.	ÚČEL PROSTORU	m ²	PODLAHA	POZNÁMKA
1.01	CHODBA – ŠATNA	12,9	P1	TERACO
1.02	KANCELAŘ	5,4	P2	KOBEREC
1.03	UMÝVÁRNA + WC	7,6	P3	KER. DLAŽBA KER. OBKLAD V. 1800 mm
1.04	HALA – ŠATNA	11,5	P4	POVLAK PVC
1.05	SCHODIŠ. PROSTOR	6,8	P5	DŘEVO
1.06	ZADVEŘI	1,4	P4	POVLAK PVC
1.07	ÚKLID	0,7	P4	POVLAK PVC
1.08	HERNA	42,3	P2	KOBEREC
1.09	HERNA	28,2	P2	KOBEREC
1.10	UČEBNA	17,9	P4	POVLAK PVC

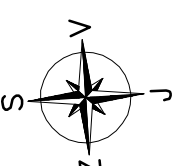

POZNÁMKY:

- STAVAJÍCÍ OBJEKT ZDĚNÝ Z CHELNÉHO ZDIVA
- OKNA DŘEVĚNÁ, DVOUITA
- DVĚŘE DŘEVĚNÉ, DO DŘEVĚNÝCH ZÁRUBNÍ
- STAVAJÍCÍ PROVOZ MATEŘSKÉ ŠKOLY SE DVĚMI TŘÍDAMI
- KAPACITA MATEŘSKÉ ŠKOLY JE 48 DĚTÍ
- OBJEKT JE NÁPOJEN NA STAVAJÍCÍ MĚSTSKÉ INŽENÝRSKÉ SÍŤ

PÁŘE.

AUTORIZOVAL	VYPRACOVAL	KRESLIL	ASIST. ING. KAREL VRÁTNY 280 00 KOLÍN, Rubesova 60	
ING. KAREL VRÁTNY	ING. M. TRPIŠOVSKÝ	ING. M. TRPIŠOVSKÝ		
INVESTOR :	MĚSTO KOLÍN, KARLOVO NÁMĚSTÍ 78, KOLÍN			
AKCE, MÍSTO	STAVEBNÍ ÚPRAVY MŠ KMOCHOVA			
– PŘÍSTAVBA OBJEKTU				
KOLÍN, ul. Kmochova čp.335				
OBSAH	PŮDORYS PŘÍZEMÍ – stávající stav		MĚŘÍTKO	ČÍSLO VÝKRESU
			1:100	S-03
DATUM:		BŘEZEN 2013		
ČÍSLO ZAK.		1403.0313		
STUPEŇ PD		PRO STAVEBNÍ ŘÍZENÍ		
		ASIST		