




POHLED VÝCHODNÍ

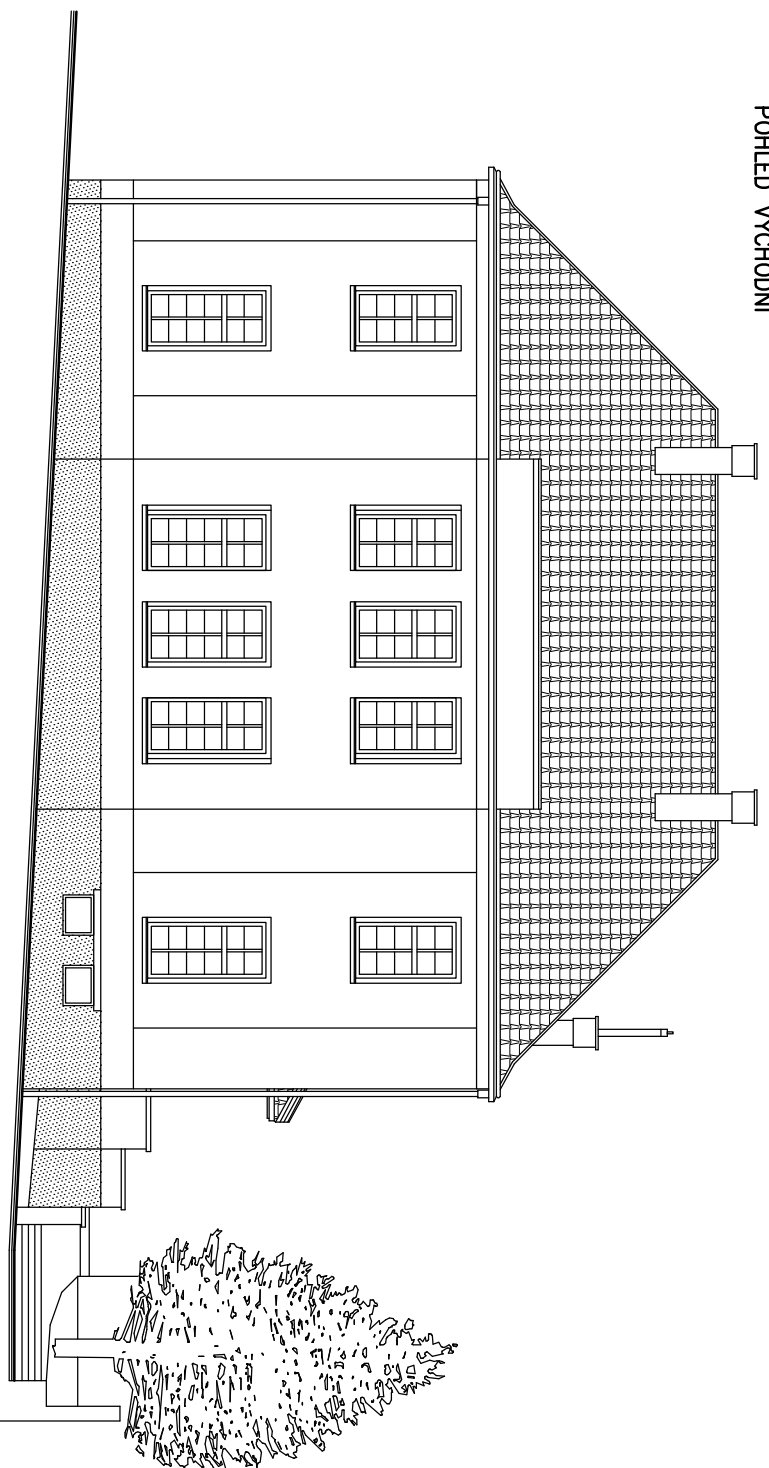

POHLED SEVERNÍ

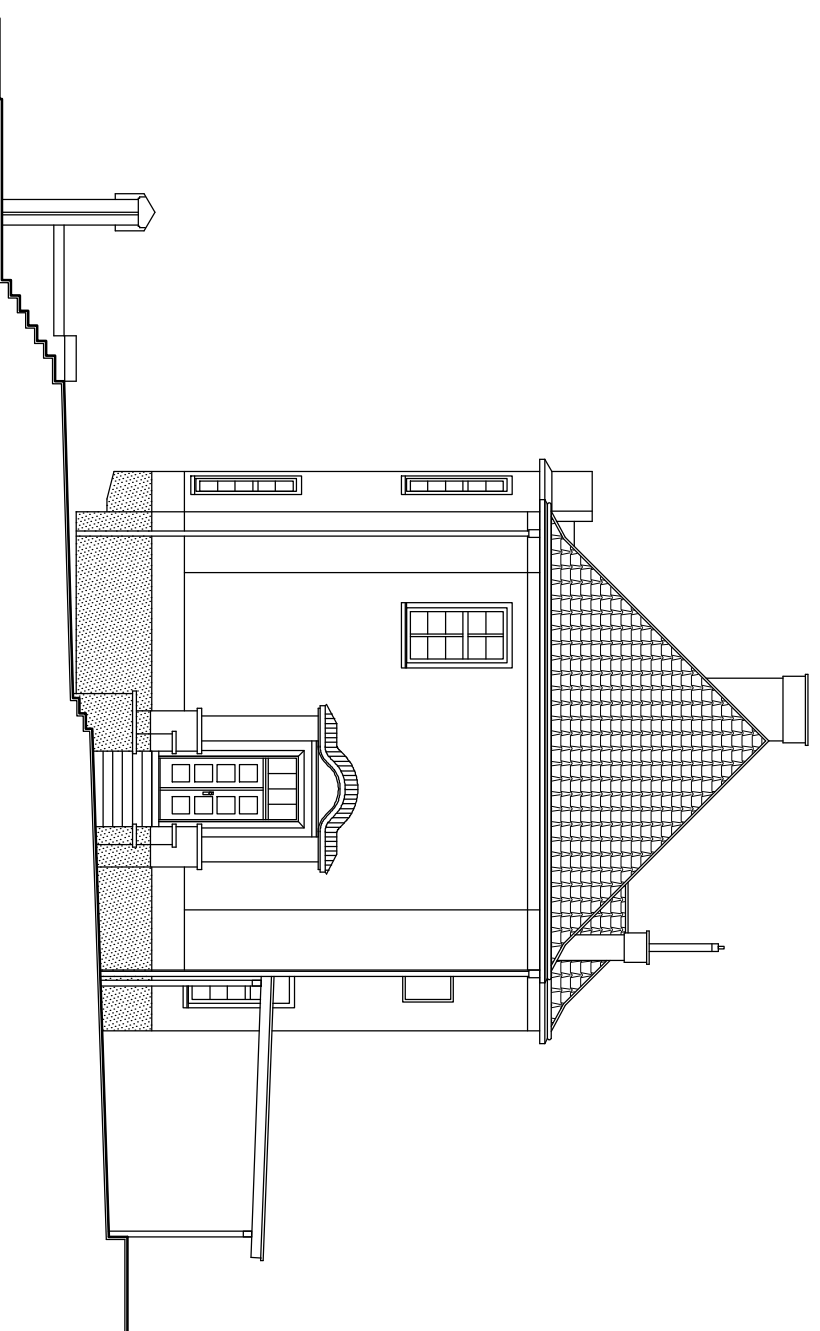

POHLED ZÁPADNÍ

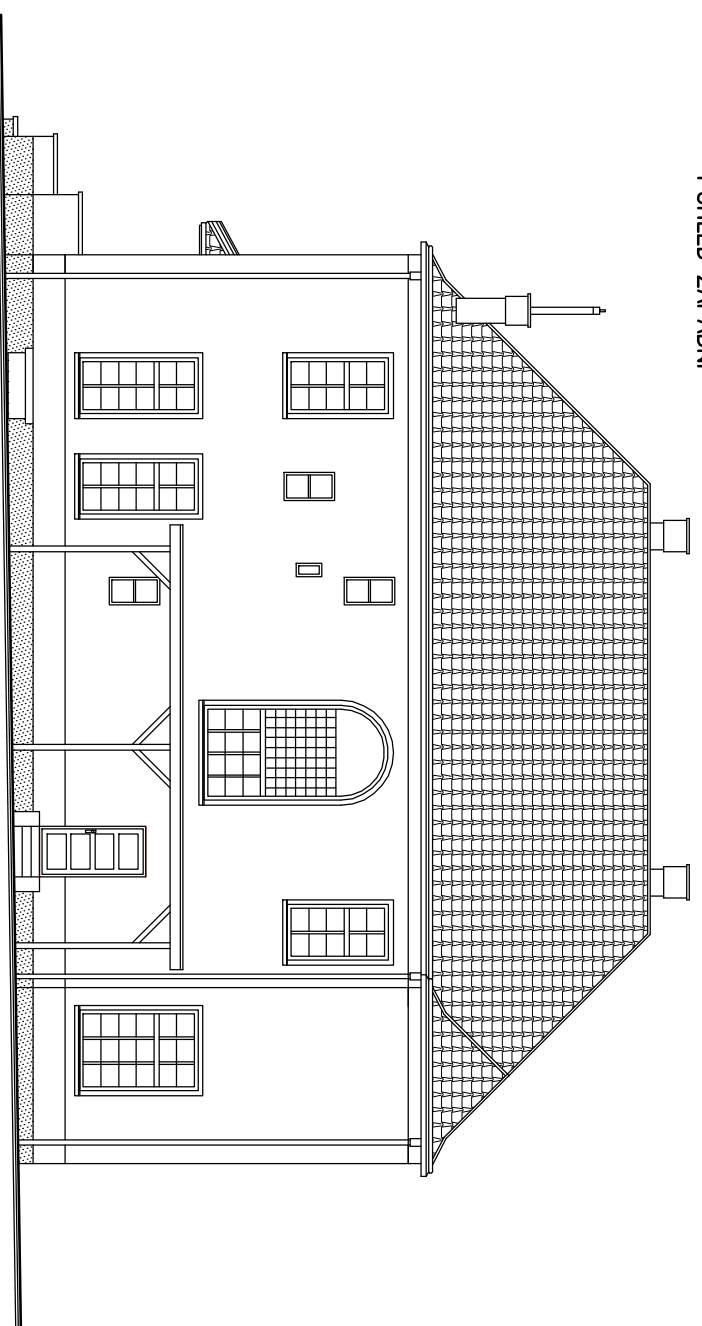

POZNÁMKY:

- STÁVAJÍCÍ OBJEKT ZDĚNÝ Z CIHELNĚHO ZDIVA
- VNĚJŠÍ OMÍTKY STRUKTUROVANÉ
- OKNA DŘEVĚNÁ, DVOJITÁ
- DVĚŘE DŘEVĚNÉ, DO DŘEVĚNÝCH ZARUBNÍ
- STŘECHA VALBOVÁ, KRYTINA Z PALENÝCH PREJZŮ
- KLEMPÍŘSKÉ PRVKY MĚDĚNÉ

PÁŘE.

AUTORIZOVAL	VYPRACOVAL	KRESLIL	ASIST. ING. KAREL VRÁTNÝ 280 00 KOLÍN, RUBEŠOVA 60
ING. KAREL VRÁTNÝ	ING. M. TRPIŠOVSKÝ	ING. M. TRPIŠOVSKÝ	
INVESTOR :	MĚSTO KOLÍN, KARLOVO NÁMĚSTÍ 78, KOLÍN		
AKCE, MÍSTO	STAVEBNÍ ÚPRAVY MŠ KMOCHOVA - PŘÍSTAVBA OBJEKTU KOLÍN, ul. Kmochova čp.335		
OBSAH	POHLEDY – stávající stav	MĚŘÍTKO	ČÍSLO VÝKRESU
		1:150	S-11
DATUM:		BŘEZEN 2013	
ČÍSLO ZAK.		1403.0313	
STUPEŇ PD		PRO STAVEBNÍ ŘÍZENÍ	
		ASIST	