



ALTERNATIVNÍ UMÍSTĚNÍ  
KOTLE

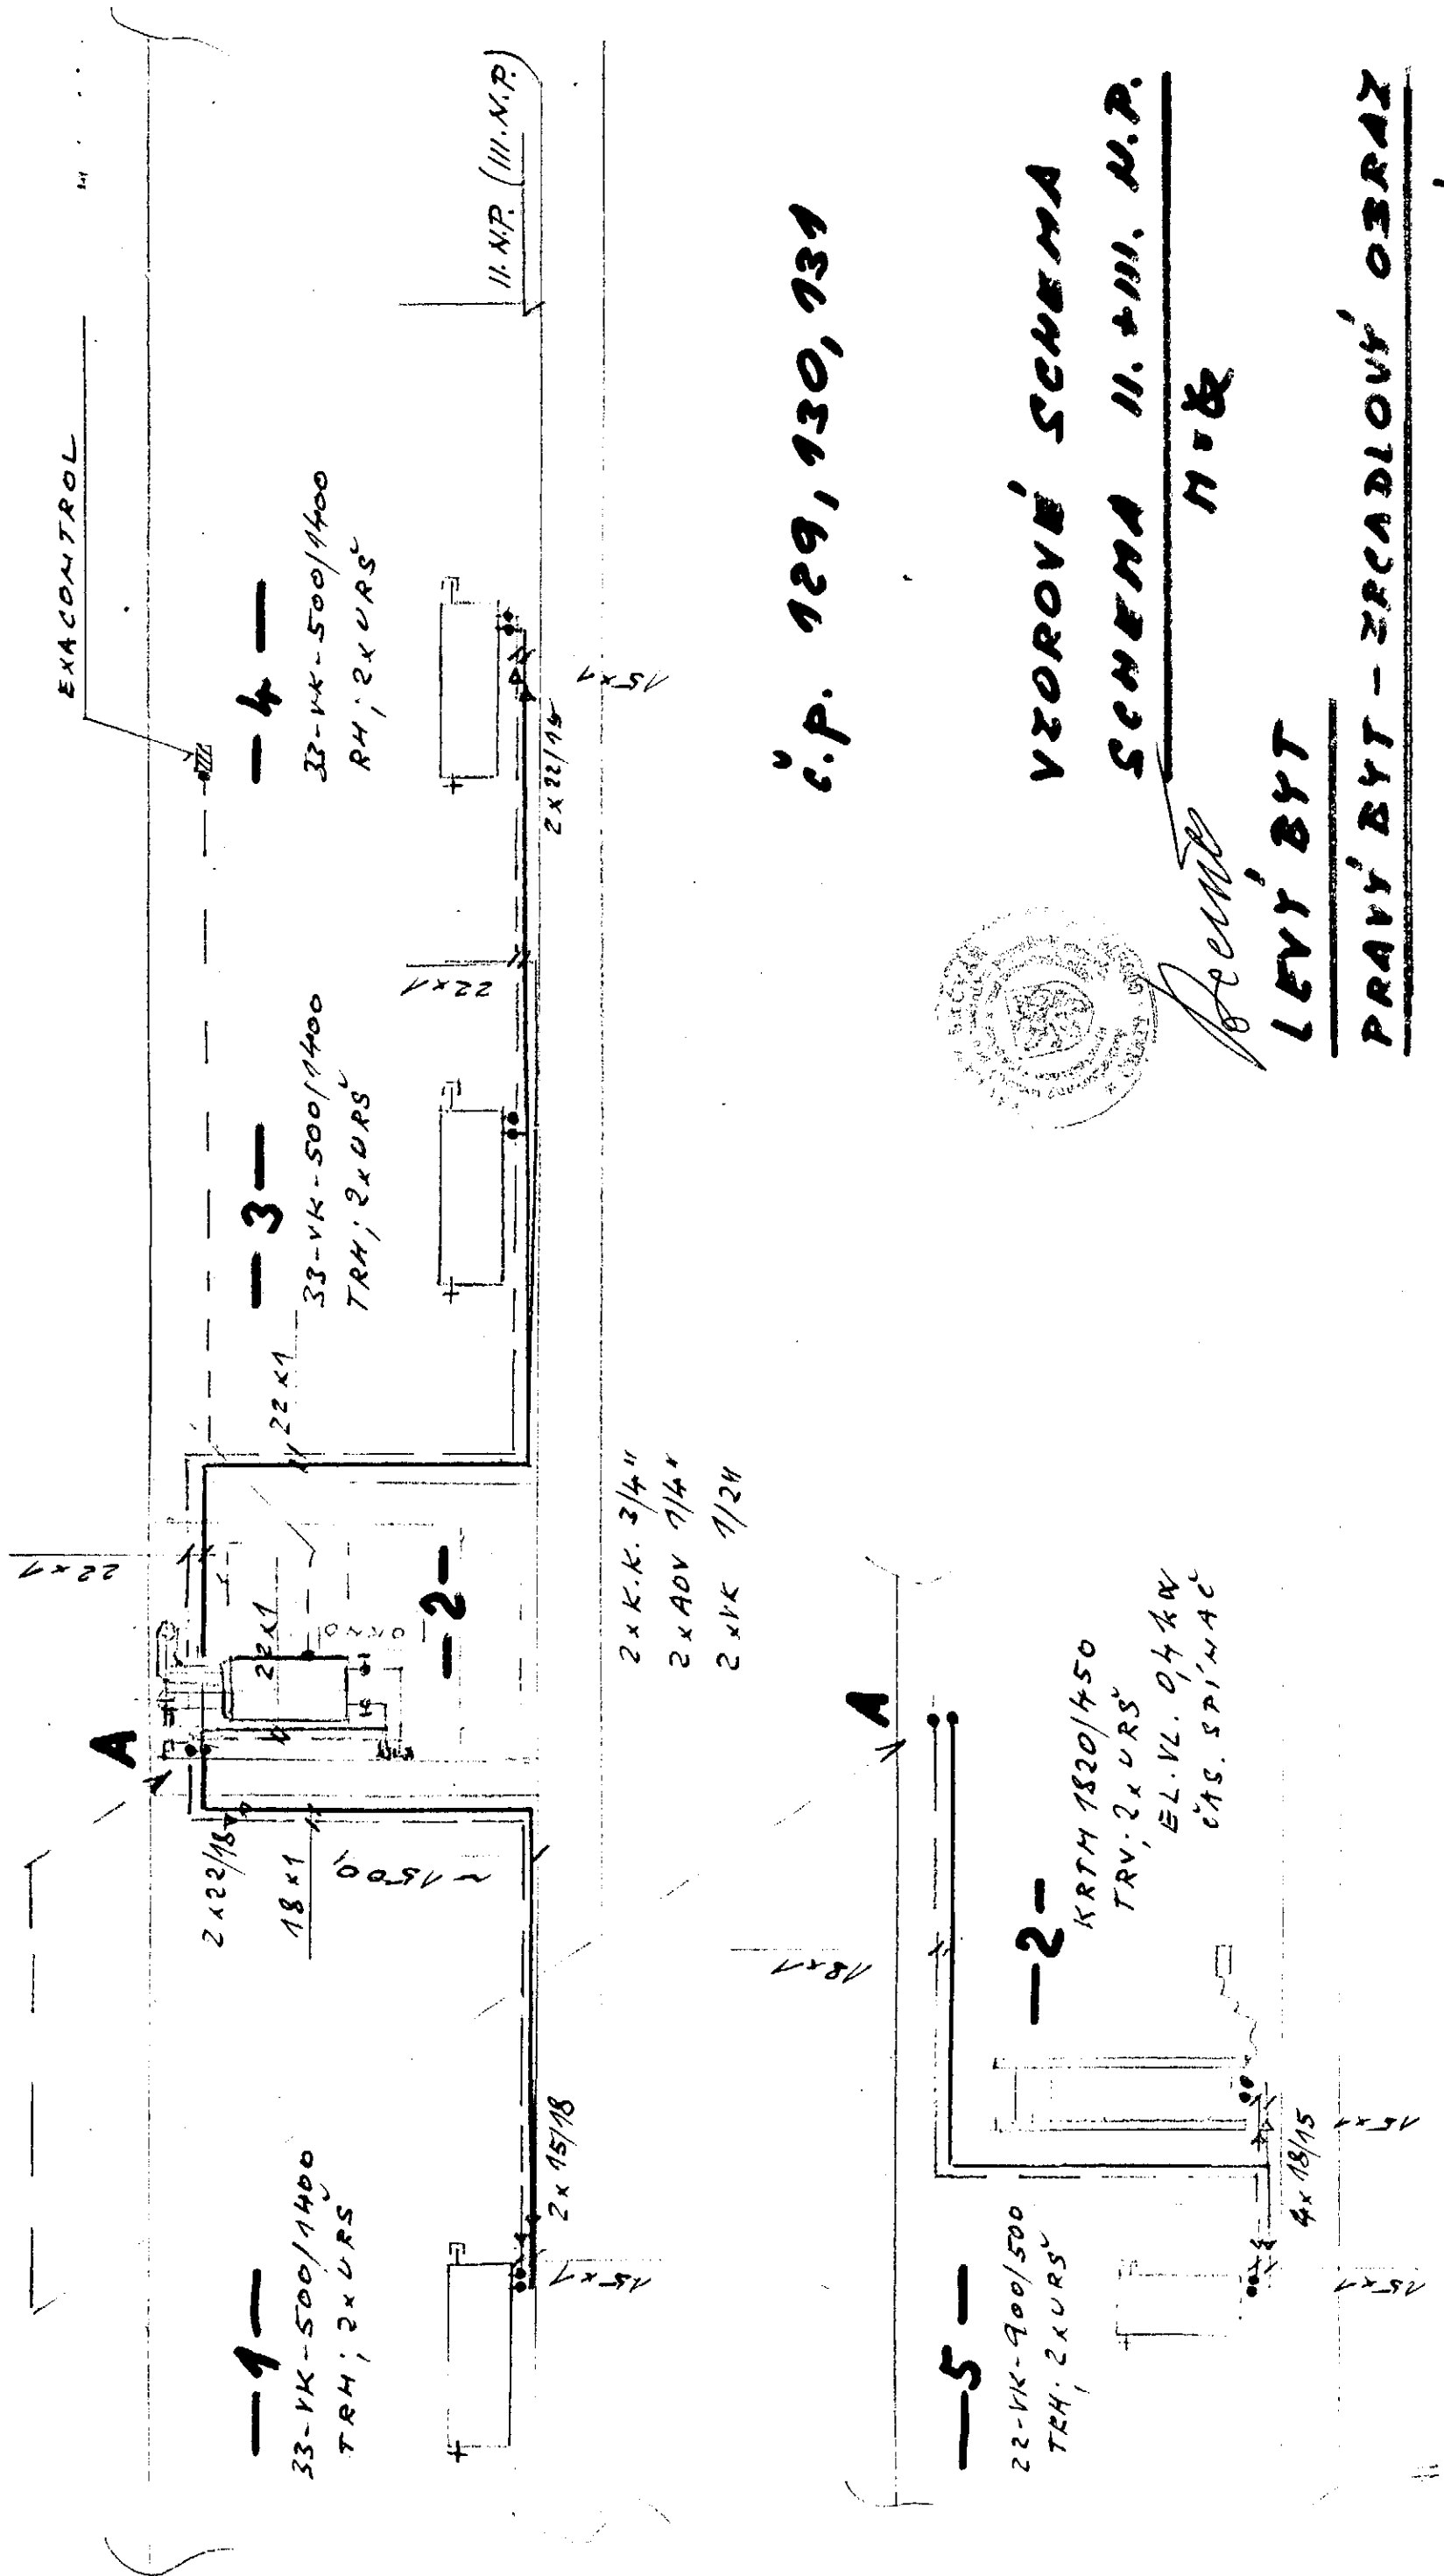

č.p. 129, 130, 131


VZOROVÉ SCHEMA  
SCHEMA II. + III. N.P.  
SCHEMA N. &

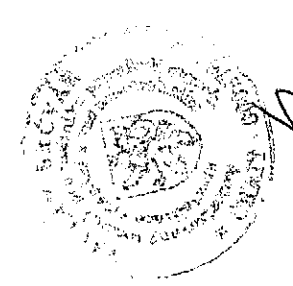

*Bečvář*

LEVÝ BYT  
PRAVÝ BYT - ZRCADLOVÝ OBRÁZ

ALTERNATIVNÍ UMÍSTĚNÍ  
KOTLE

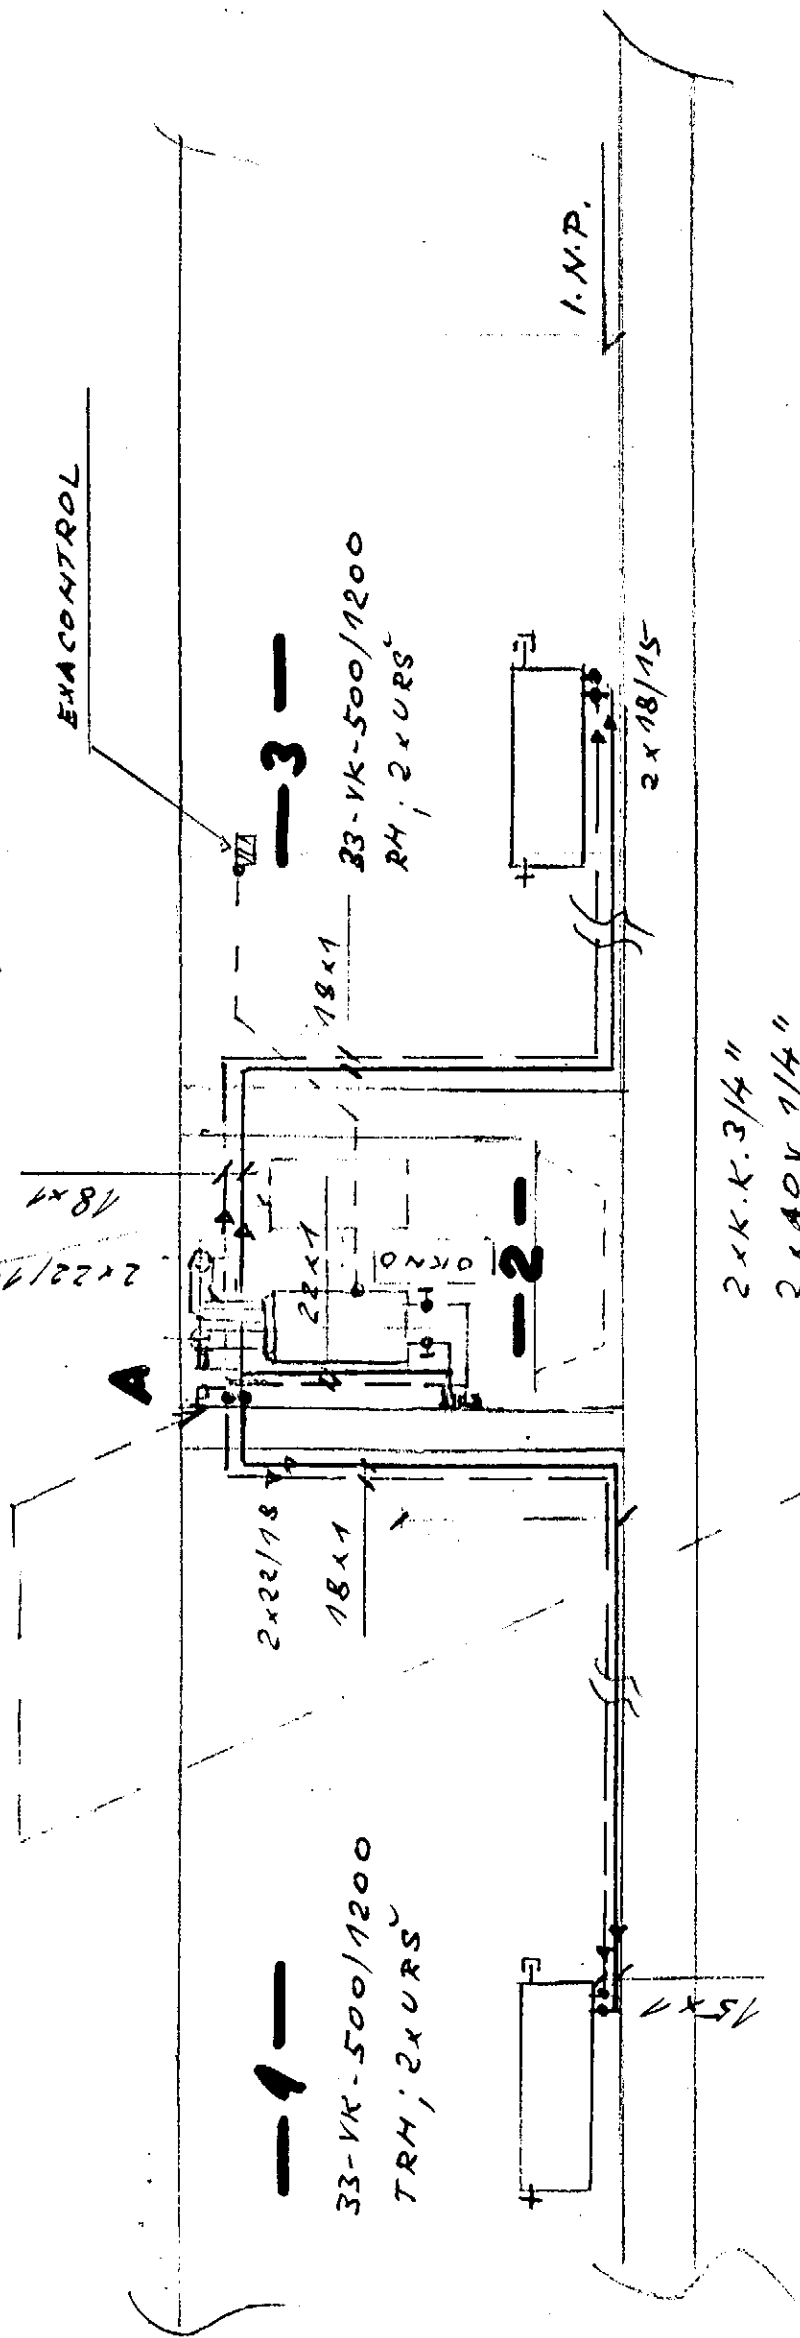

č.p. 129, 130, 131

VZOROVÉ SCHÉMA


SCHEMA I. N.P.

N.Č.

LEVÝ BYT


PRAVÝ BYT - ZRCADLOVÝ OBRAZ

2xK.K. 3/4"  
2xADOV 1/4"  
2xVK 1/2"

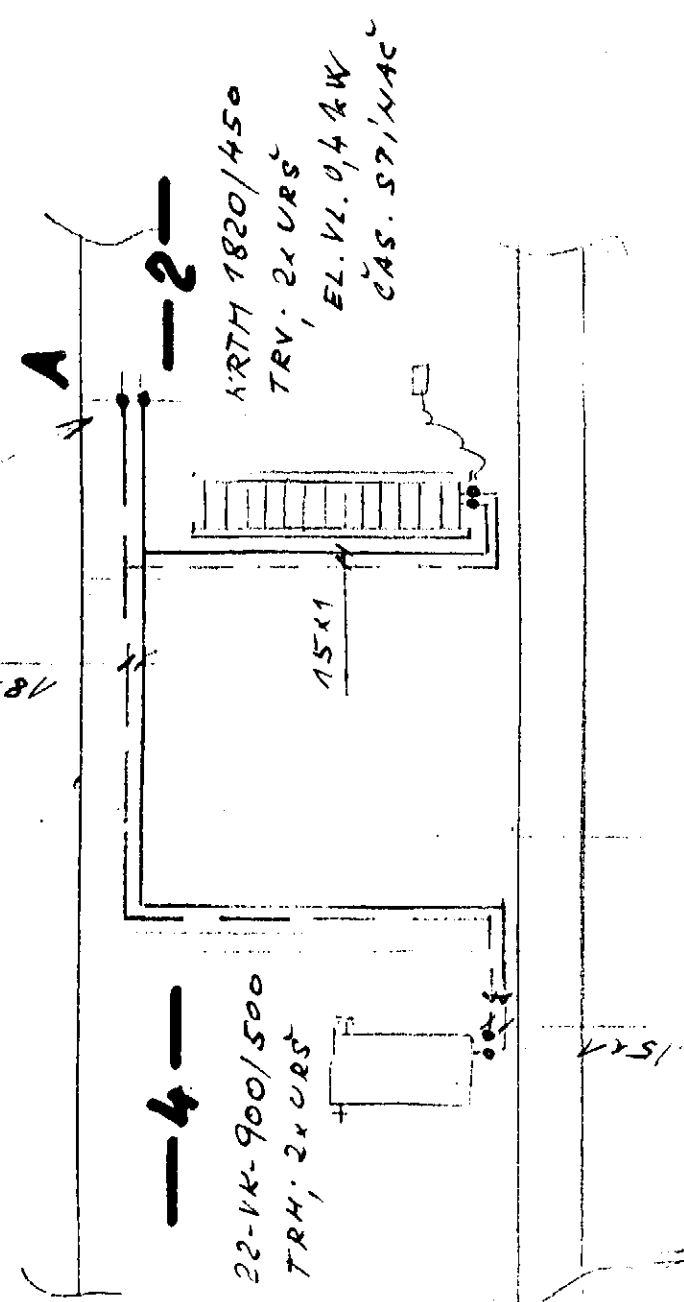

**VZOROVÁ DISPOZICE**  
**č. P. 129, 130, 131**

**I.N.P.**  
**1:50**

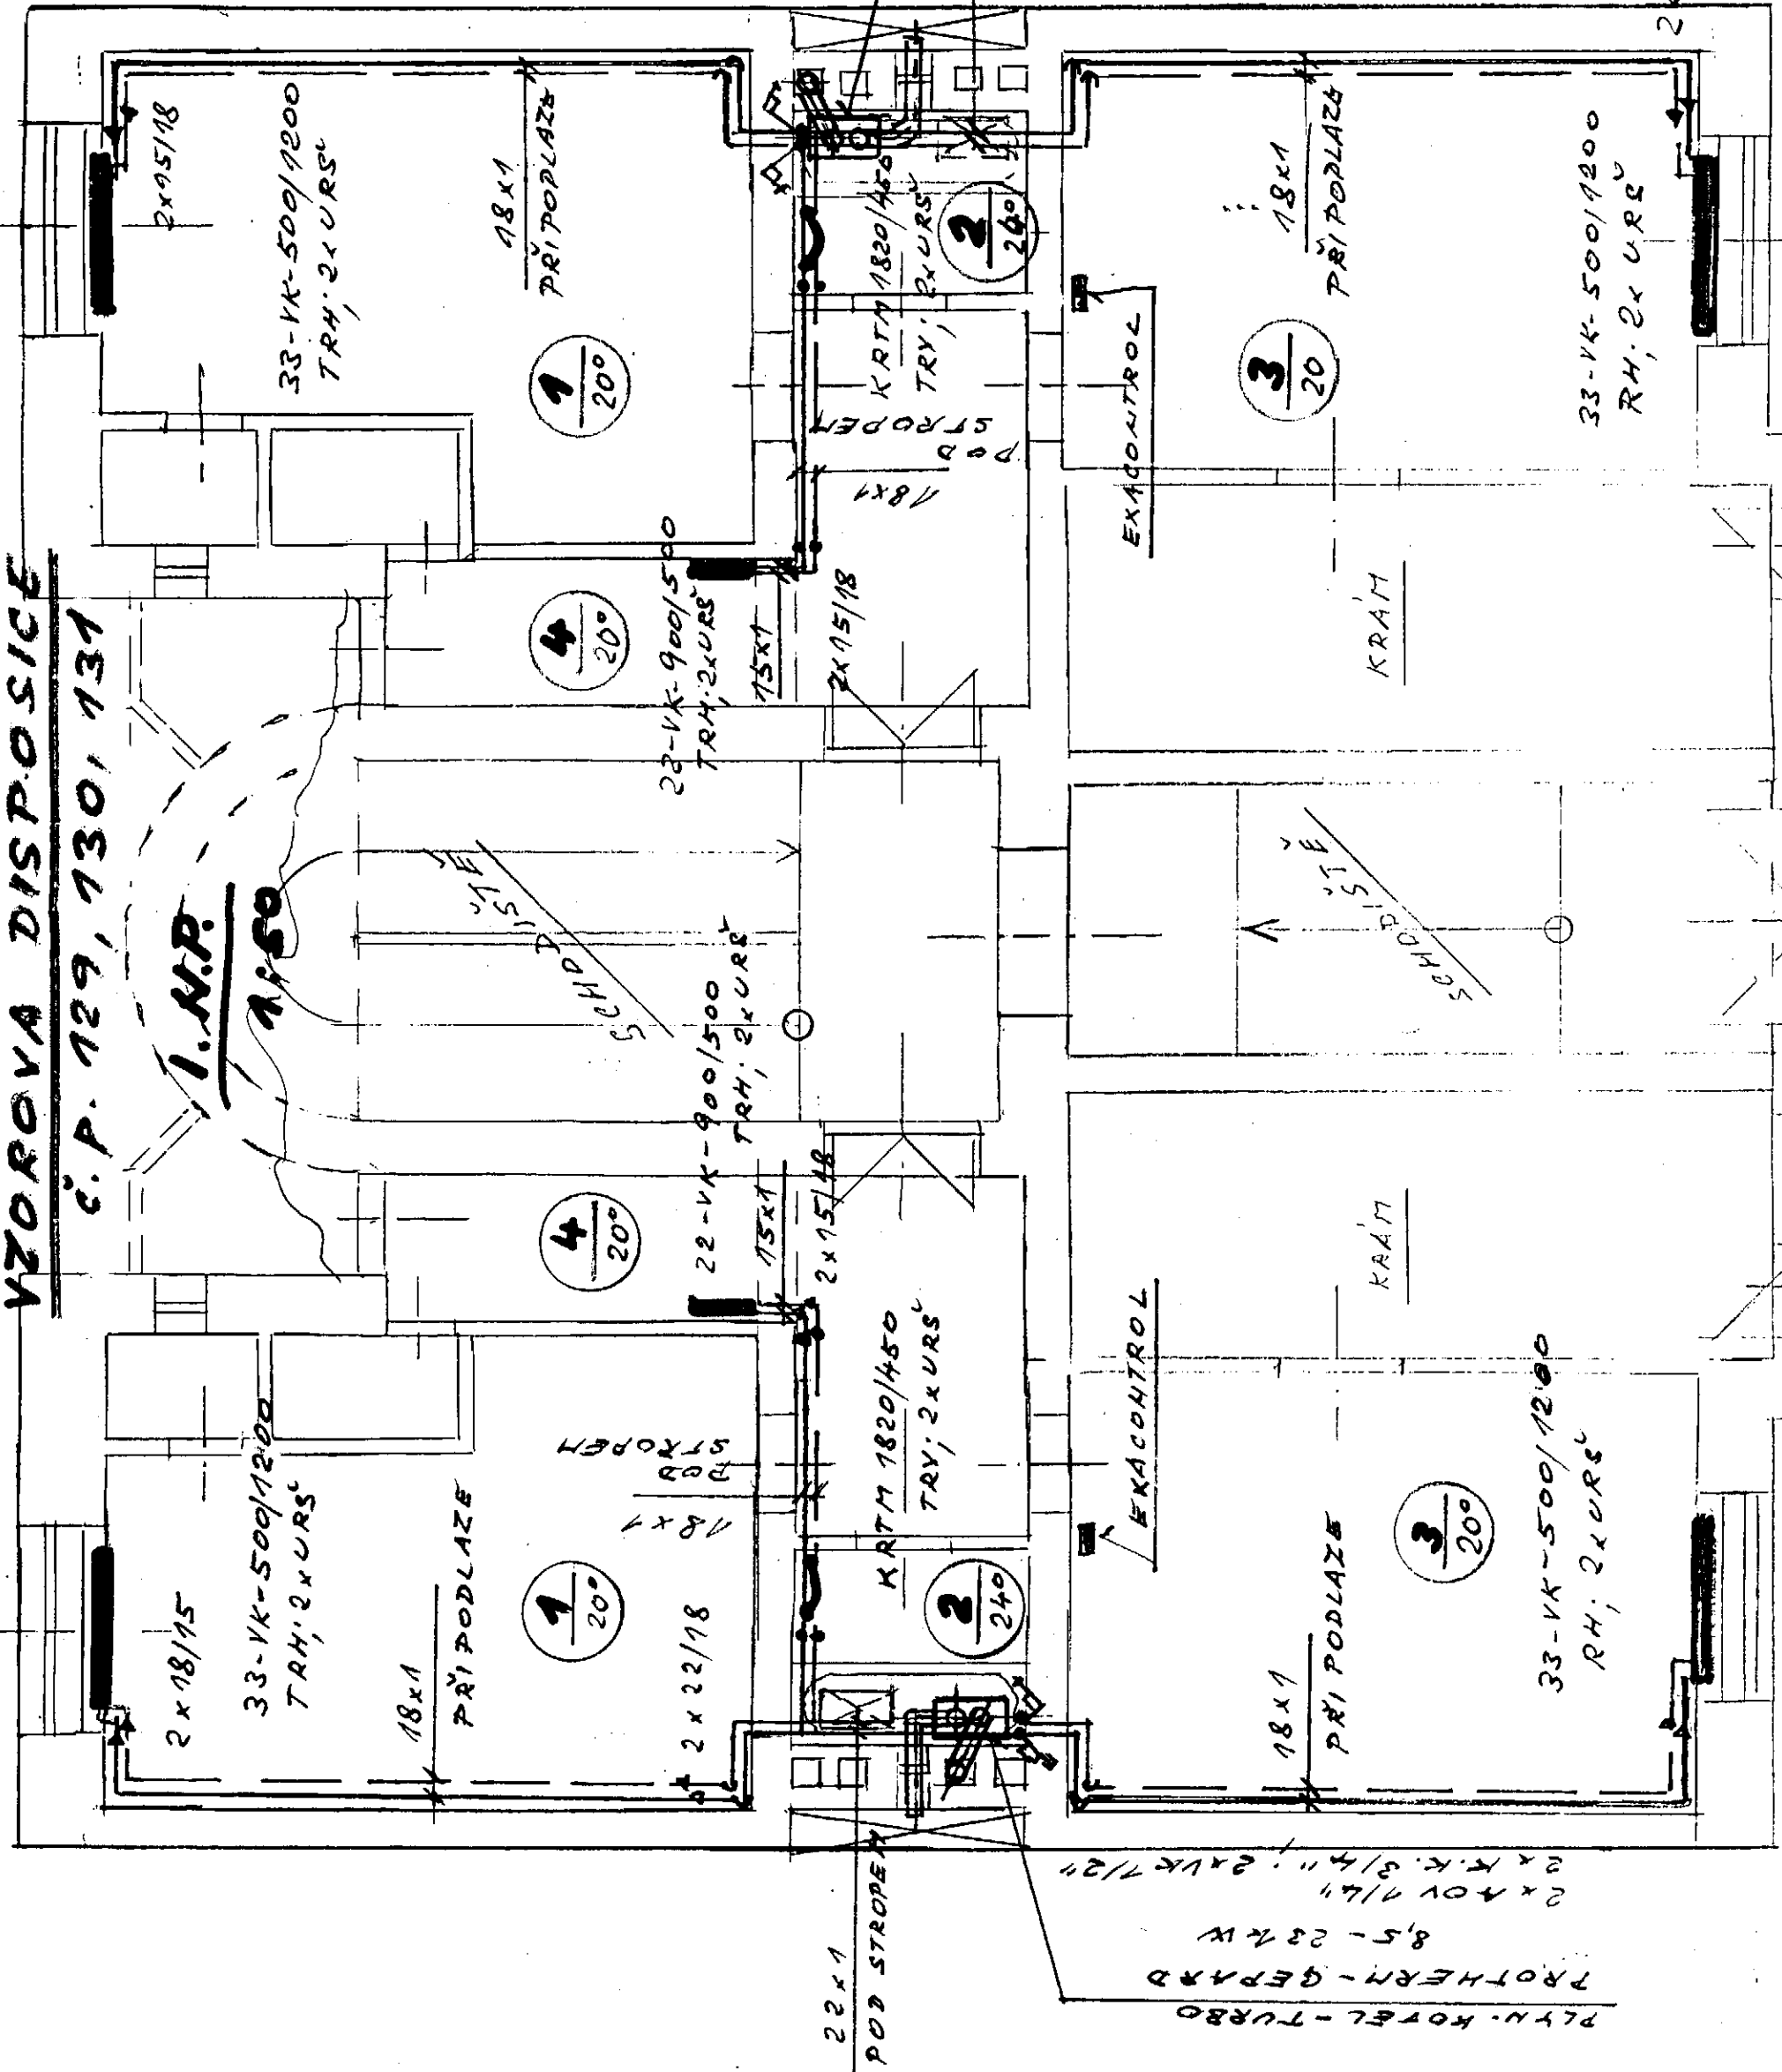


PLYN. KOTEL - TURBO  
 PROTHERM - GEPARD  
 8,5 - 23 kW  
 2 x NOV 1/4"  
 2 x K.K. 3/4"  
 2 x VK 1/2"

22x1  
 POB STROPEN

ALTERNATIVNÍ  
 UMÍSTĚNÍ  
 KOTLE

22x1  
 POB STROPEN

PLYN. KOTEL - TURBO  
 PROTHERM - GEPARD  
 8,5 - 23 kW  
 2 x NOV 1/4"  
 2 x K.K. 3/4"  
 2 x VK 1/2"

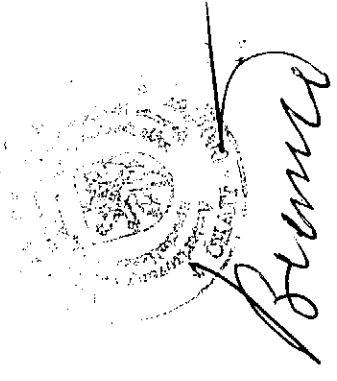

2x18/22

Ú.T. 1


# VZOROVÁ DISPOZICE

č.p. 129, 130, 131

II. FIII. N.P.

1:50

ALTERNATIVNÍ  
UMÍSTĚNÍ  
KOTLE

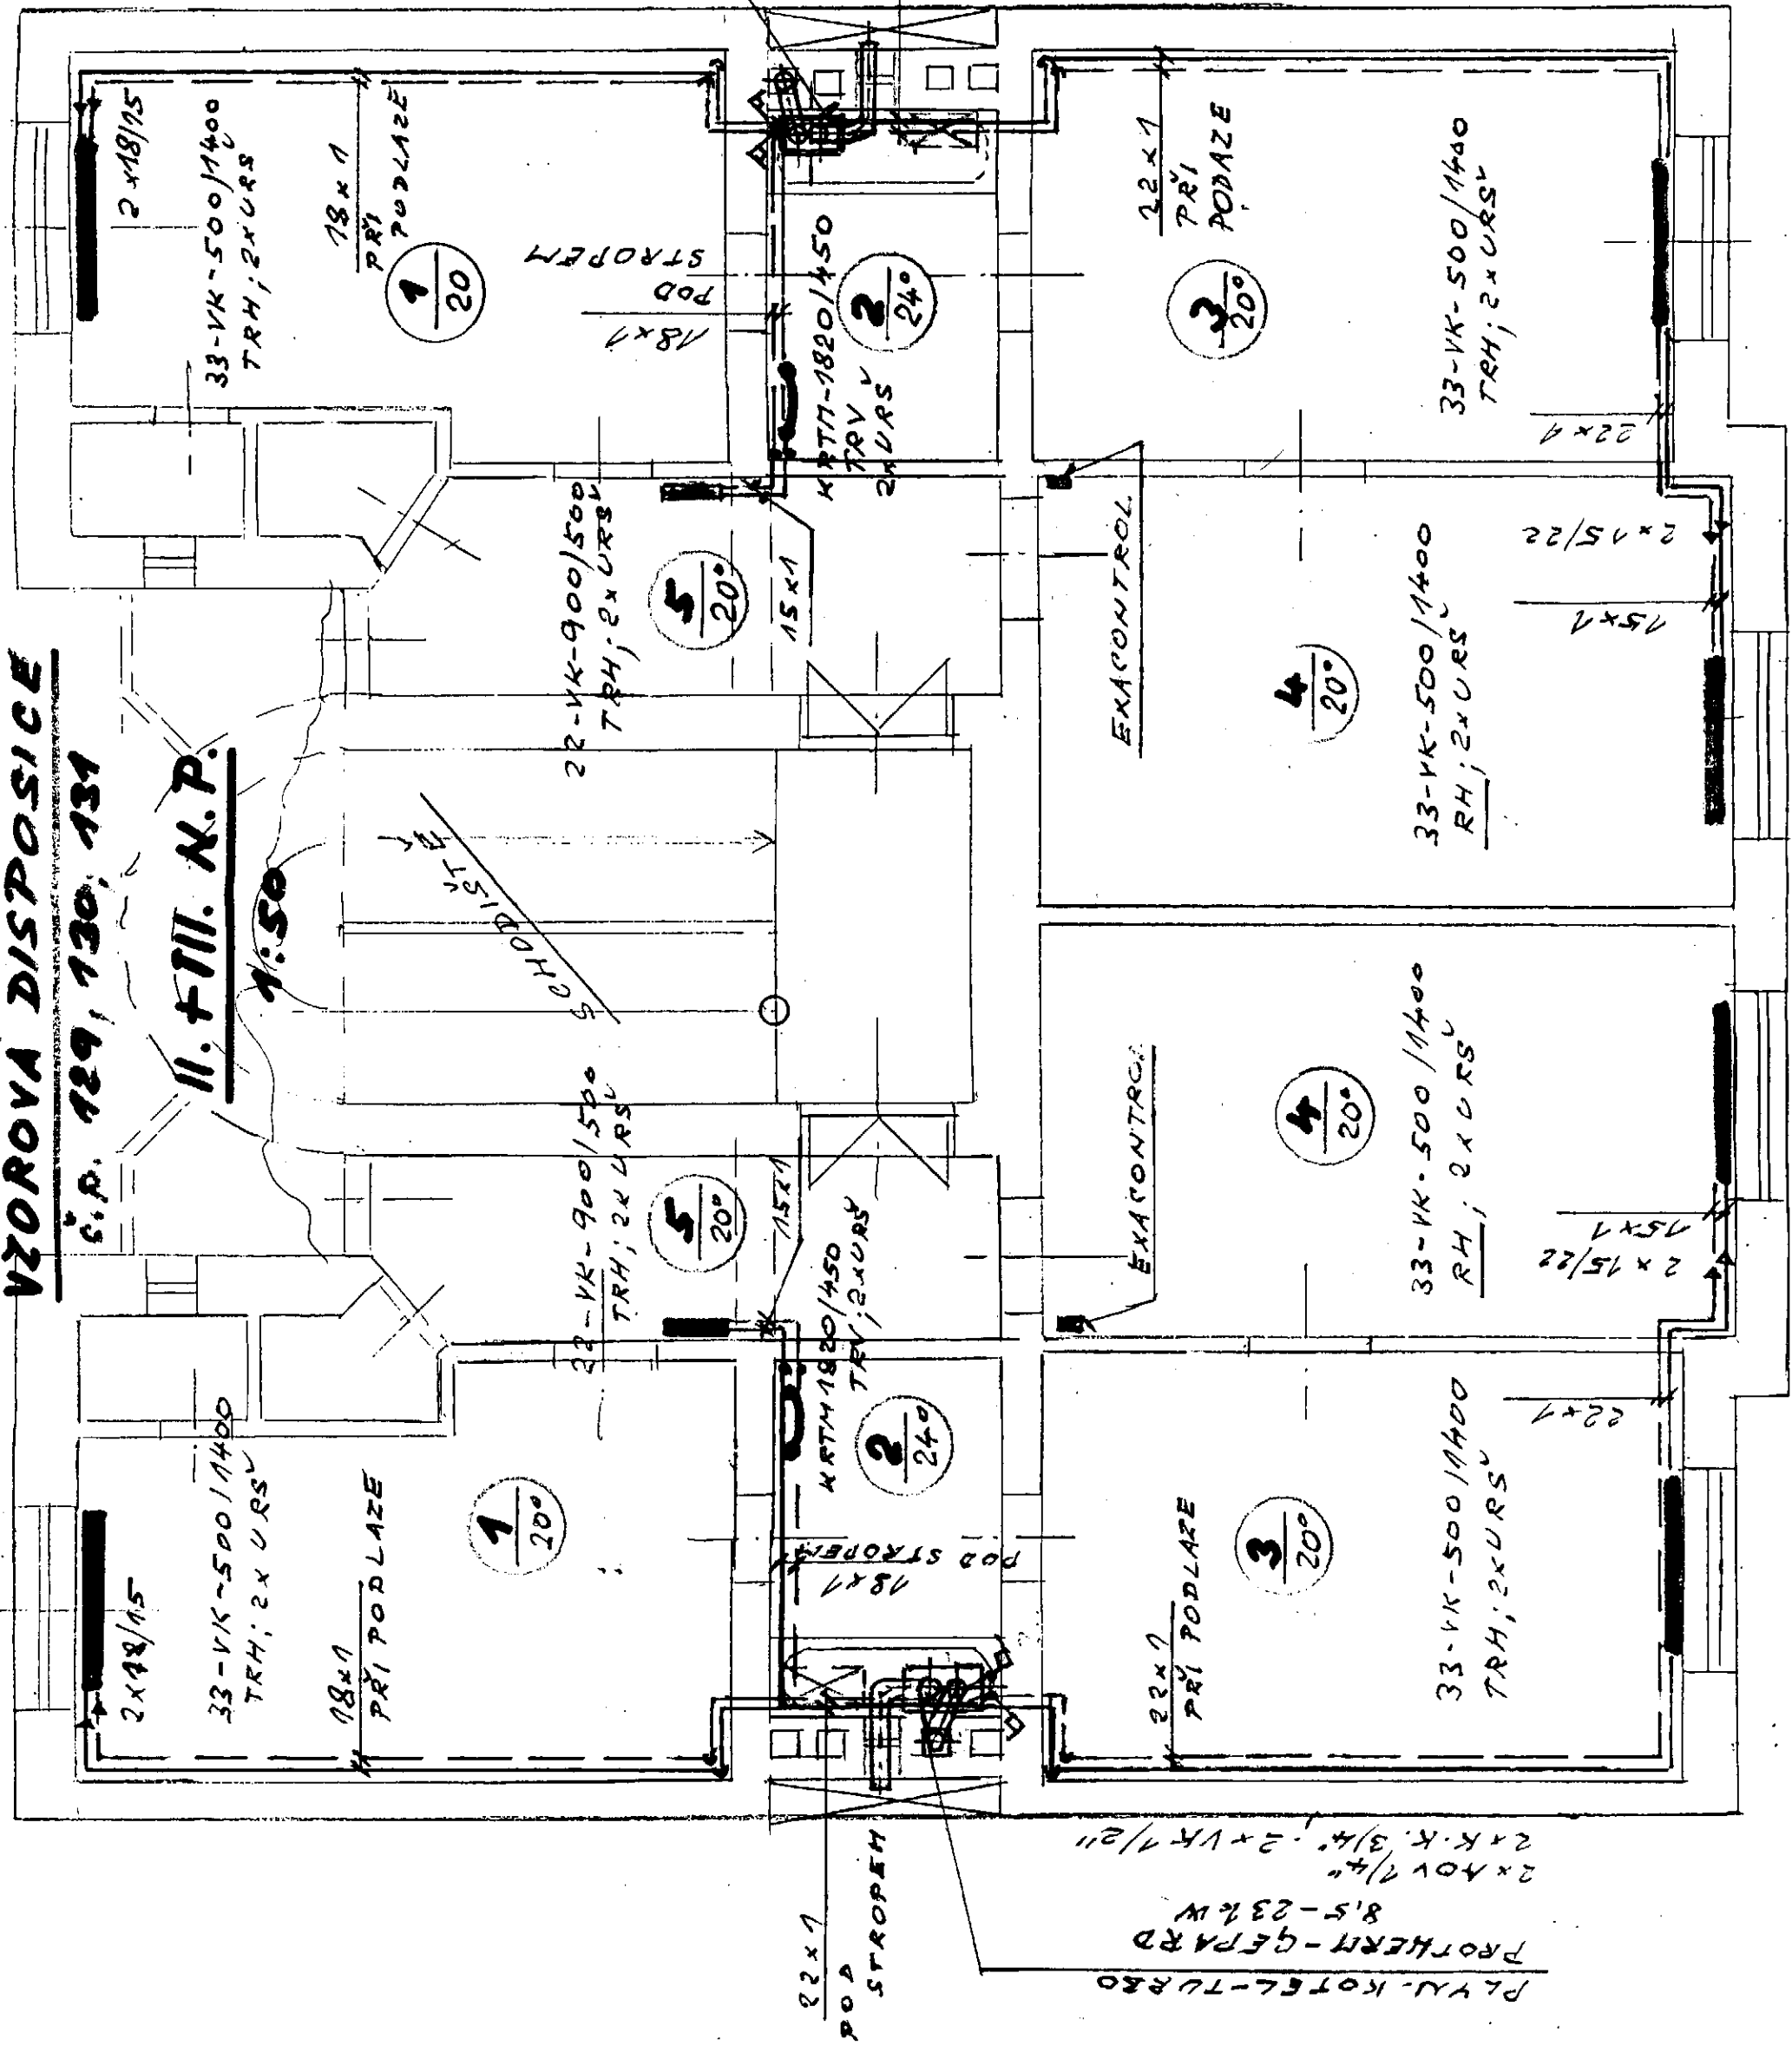

PLYN. KOTEL-TURBO  
PROTHERM-GERARD  
8,5-23kW  
2x AOV 1/4"  
2x K.K. 3/4"  
2xVK 1/2"  
22x1  
POD STROPĚM

PLYN. KOTEL-TURBO  
PROTHERM-GERARD  
8,5-23kW  
2x AOV 1/4"  
2x K.K. 3/4" 2xVK 1/2"  
22x1



U.T.2

14.11.9.