


# VZOROVÁ DISPOZICE

č.p. 129, 130, 131

**1. N.P.**

1:50

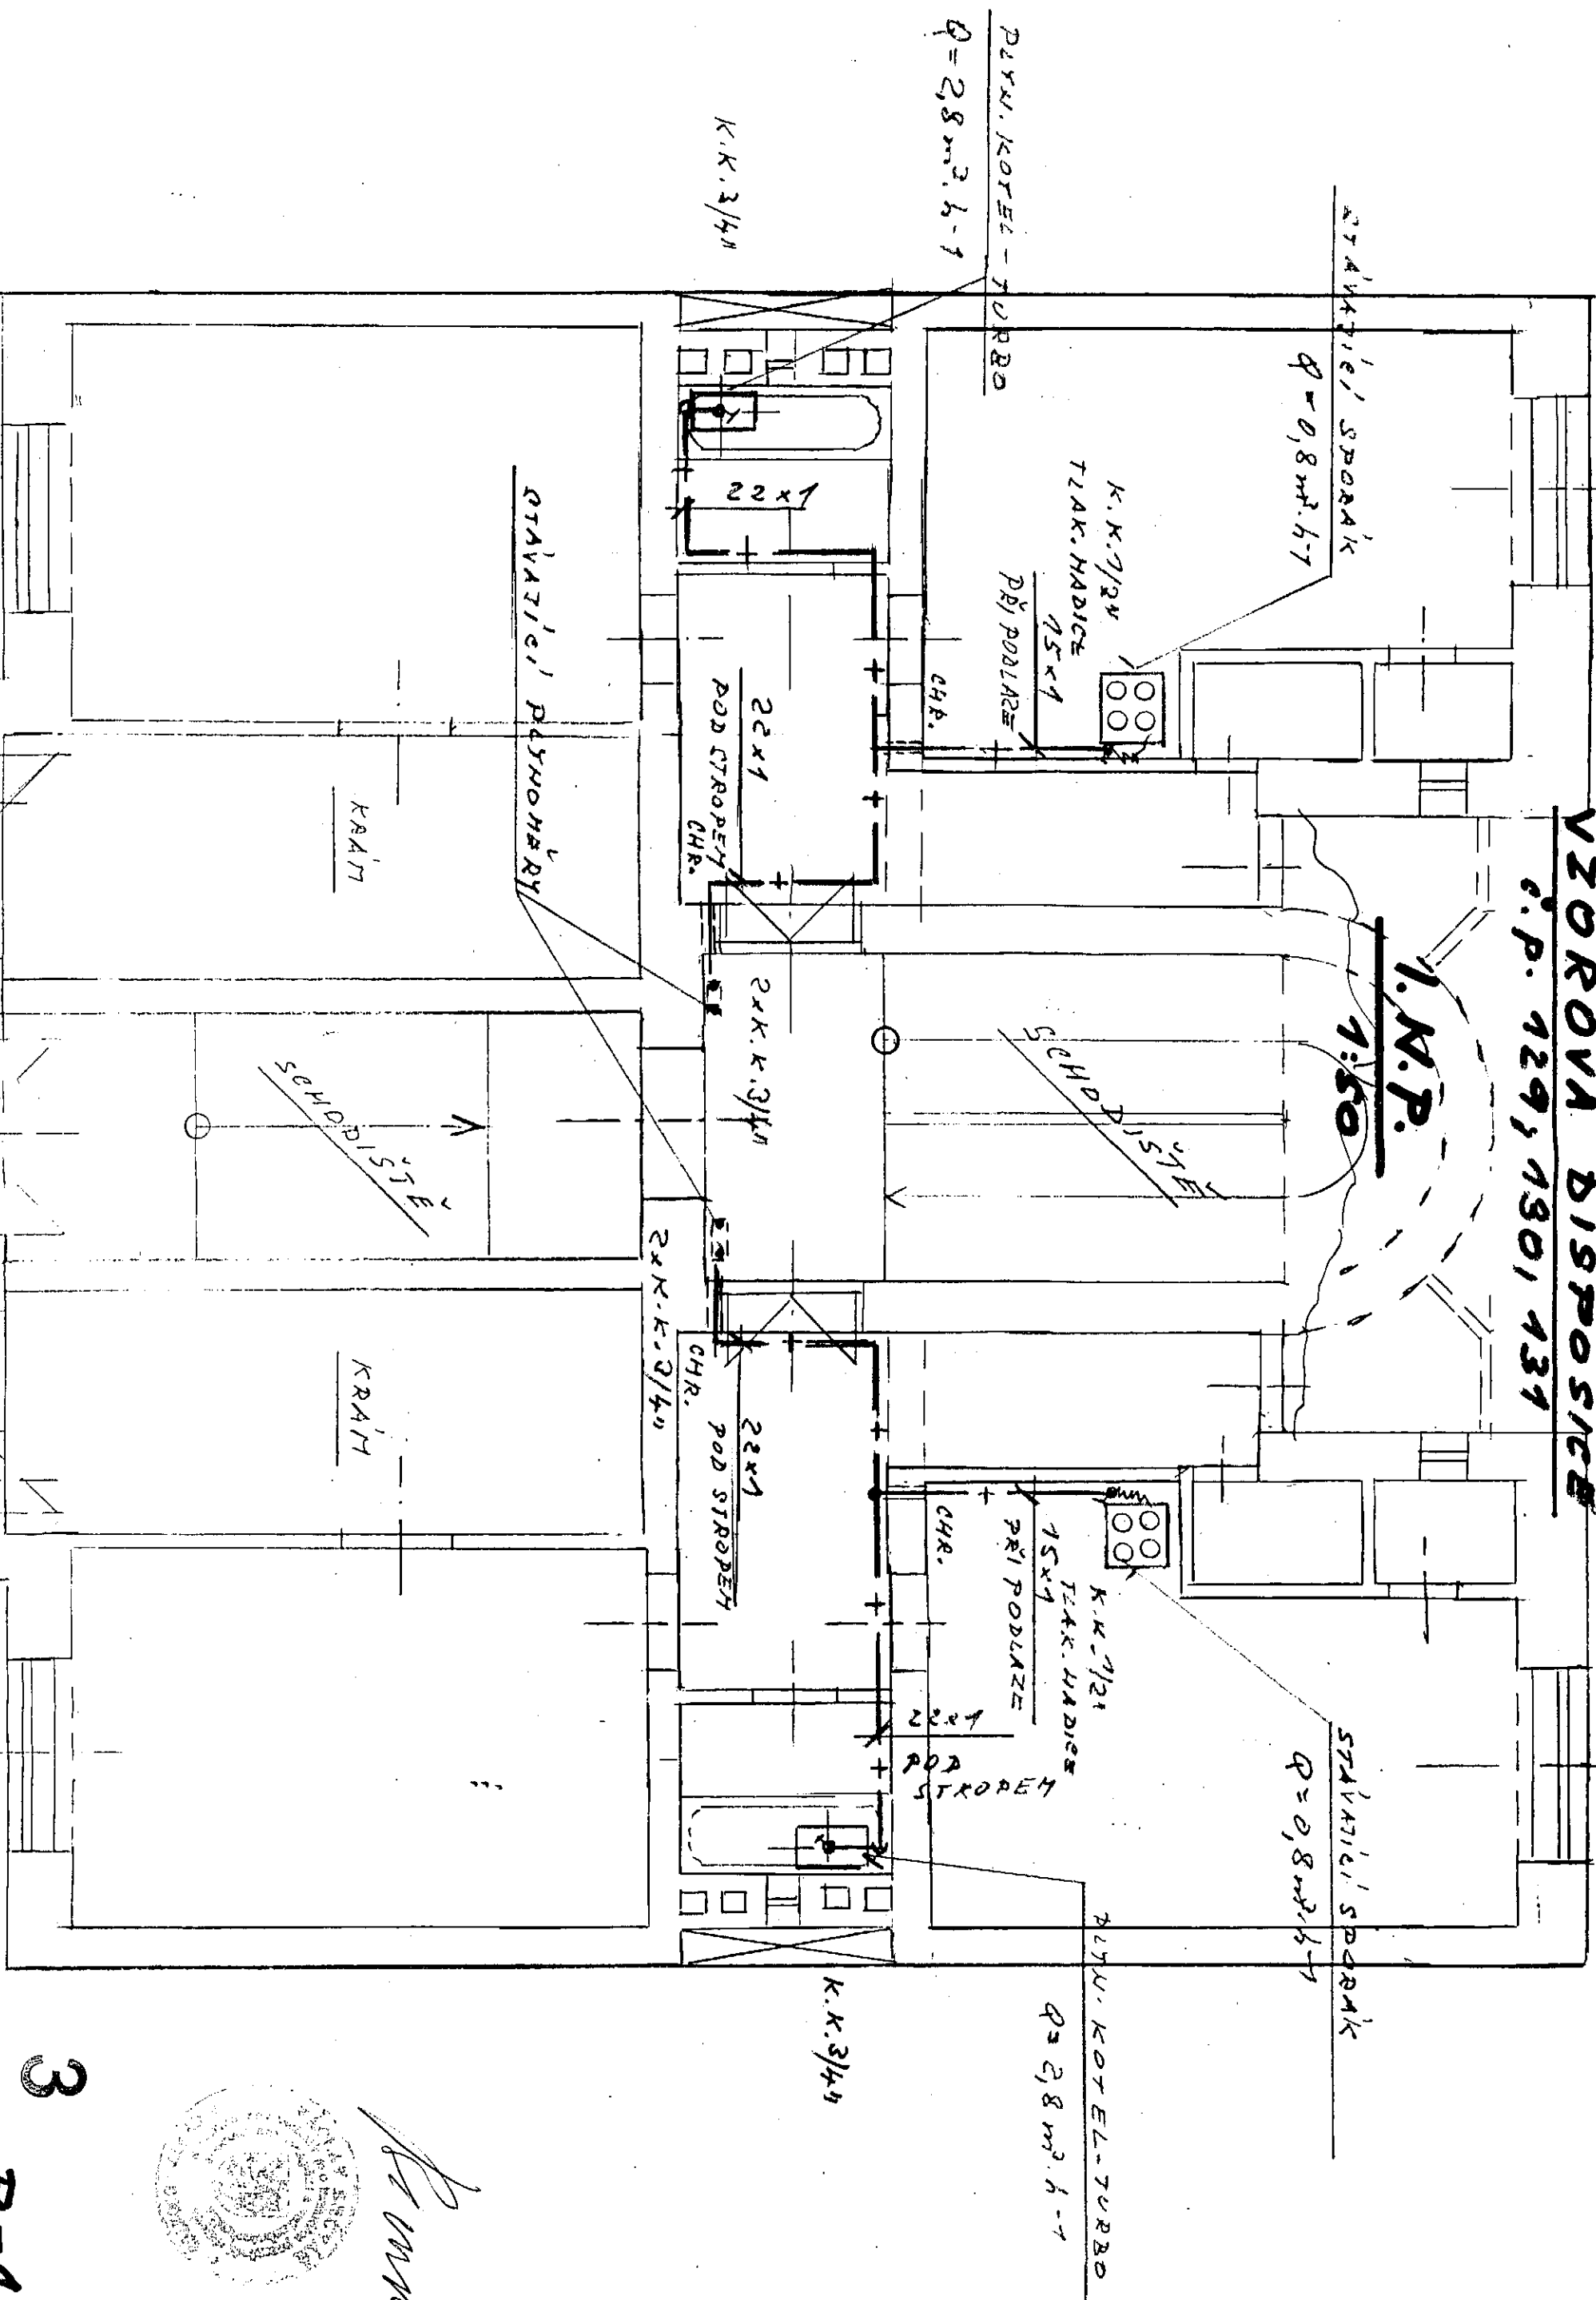


*Handwritten signature*

# VZOROVÁ DISPOZICE

1. + III. N.P.

1:50

č. P. 129, 130, 131

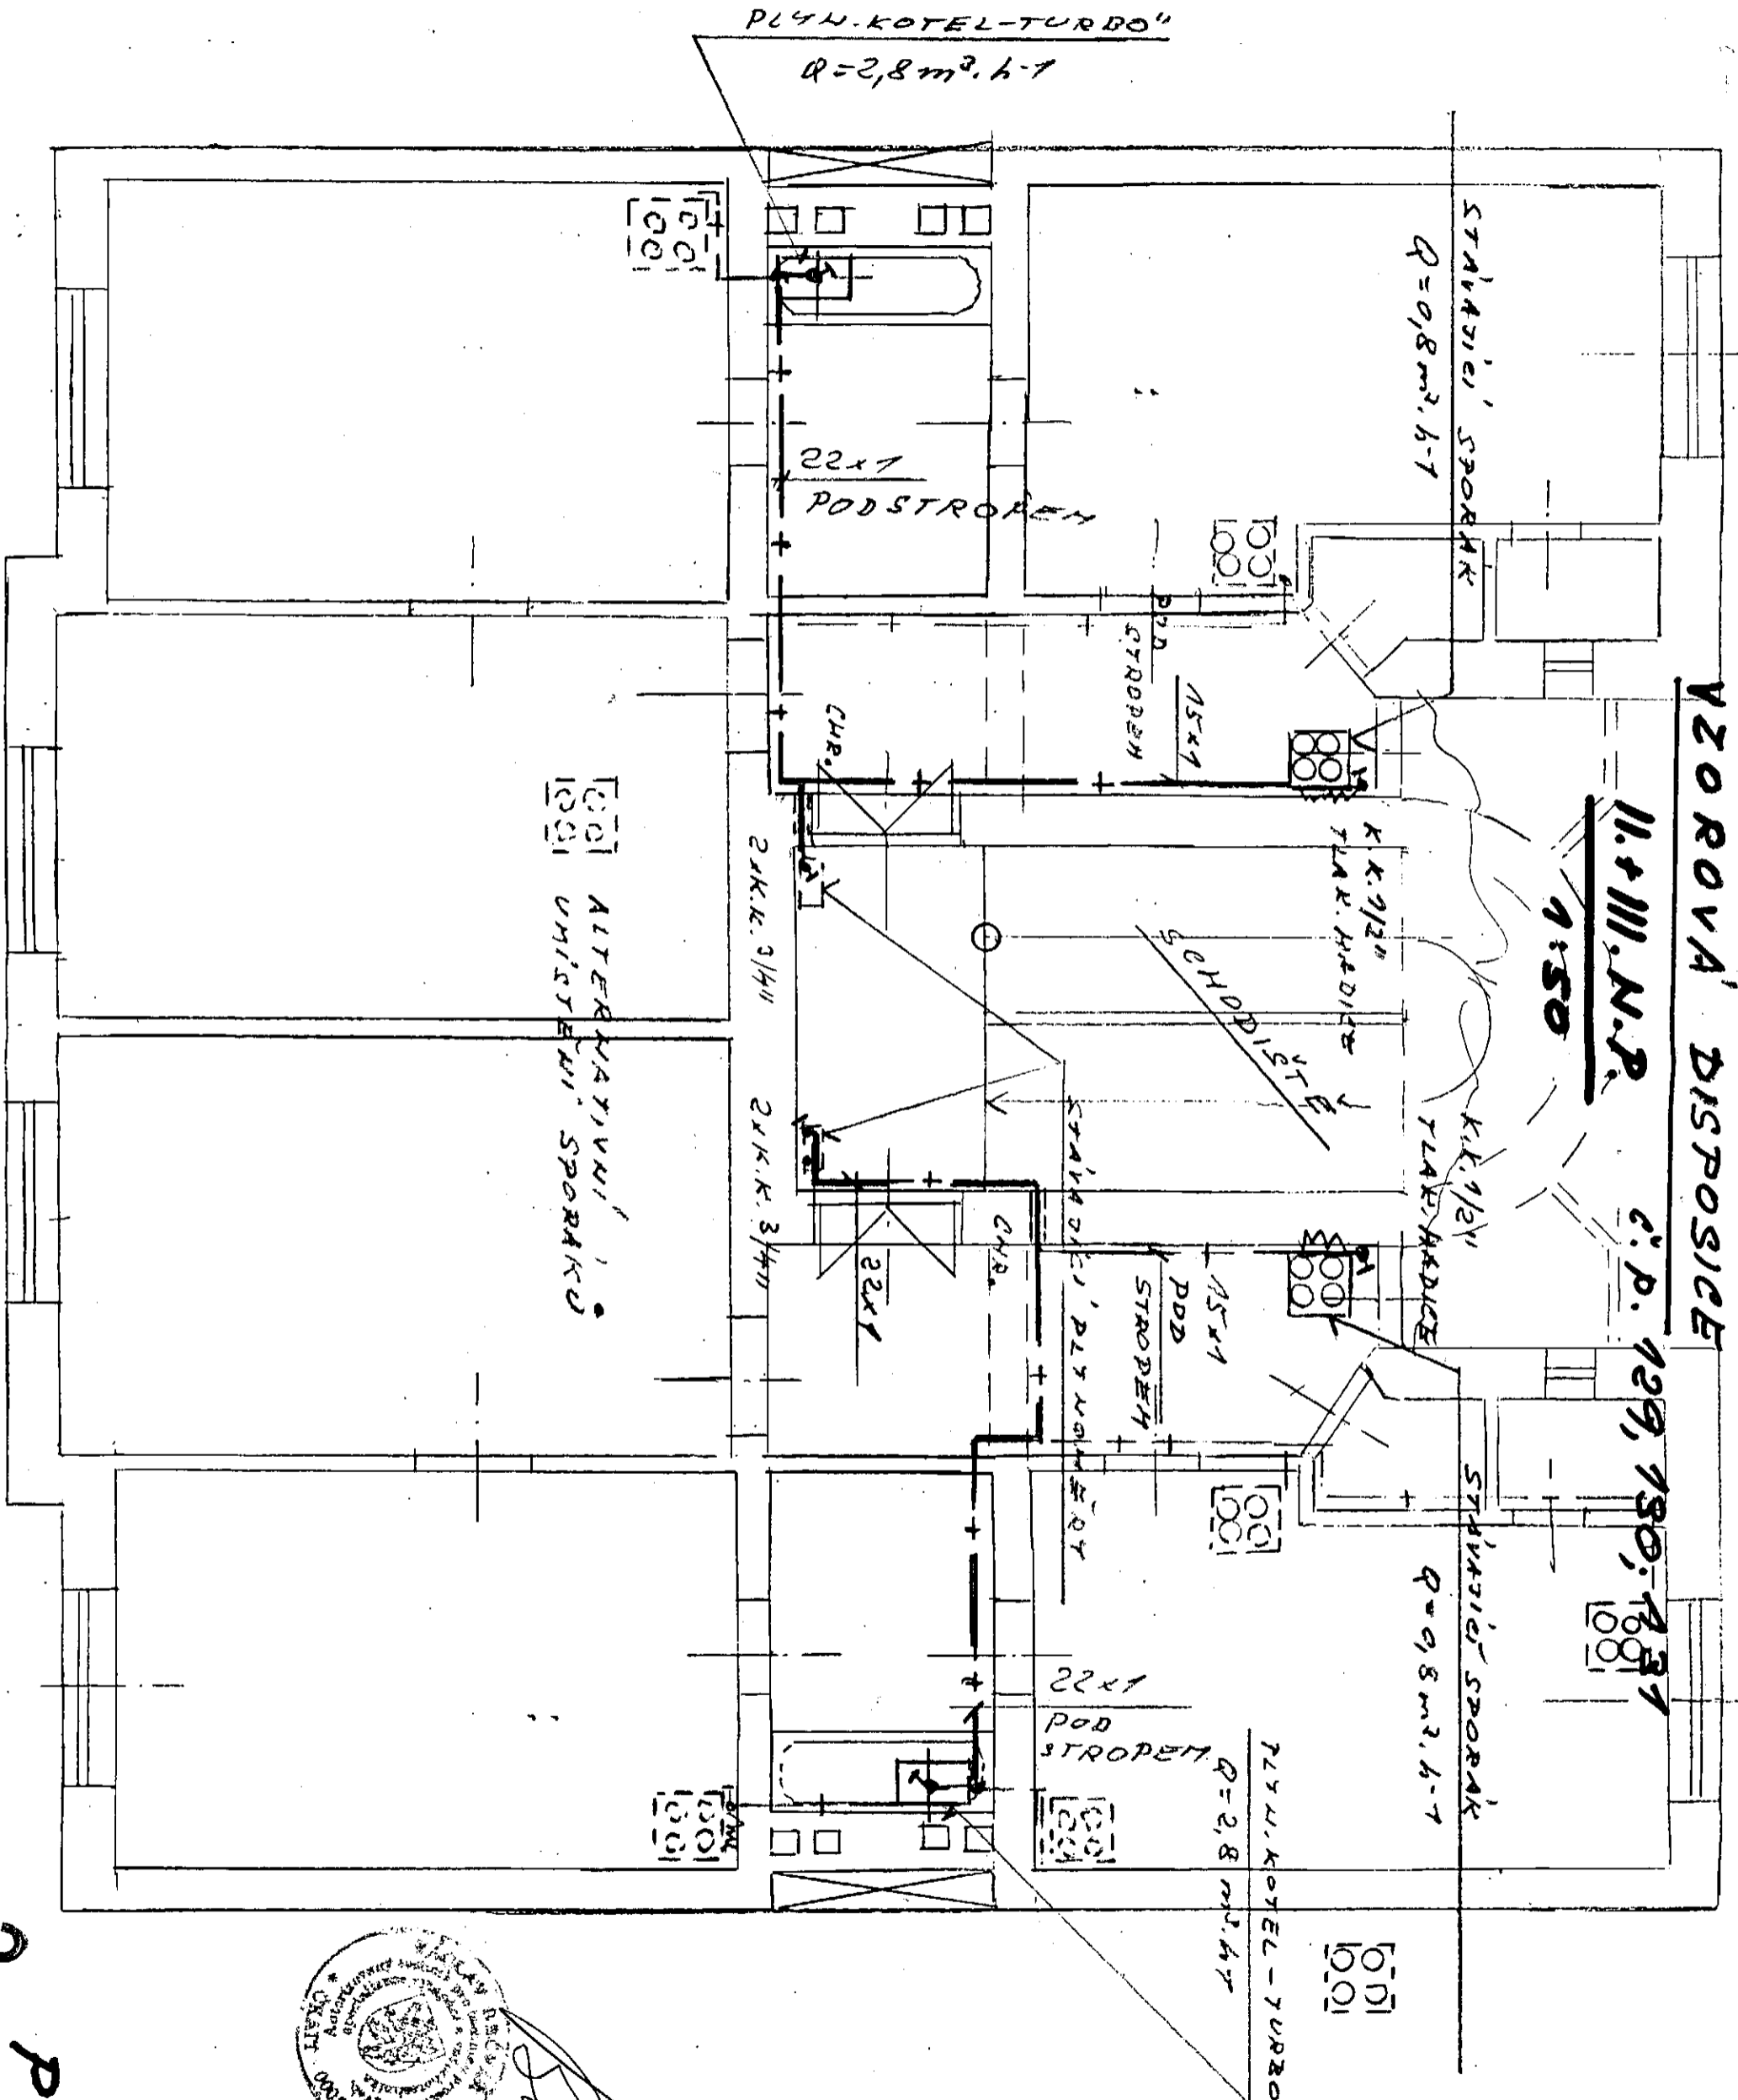


*Bevd*

3

P-2

STAVAJÍCÍ PLYKONER  
8-4

**POZNÁMKA:**  
TRASY ROZVODŮ V BYTECH  
JSOU PATRNE V VÝKRESU  
DISPOSICE.  
VZHLÉDEM K ROZLIŠENÍ  
UMÍSTĚNÍ STAVAJÍCÍCH  
SPORÁKŮ BUDOU JEJICH PŘÍPOJKY  
UPŘESNĚNY PŘI MONTÁŽI.

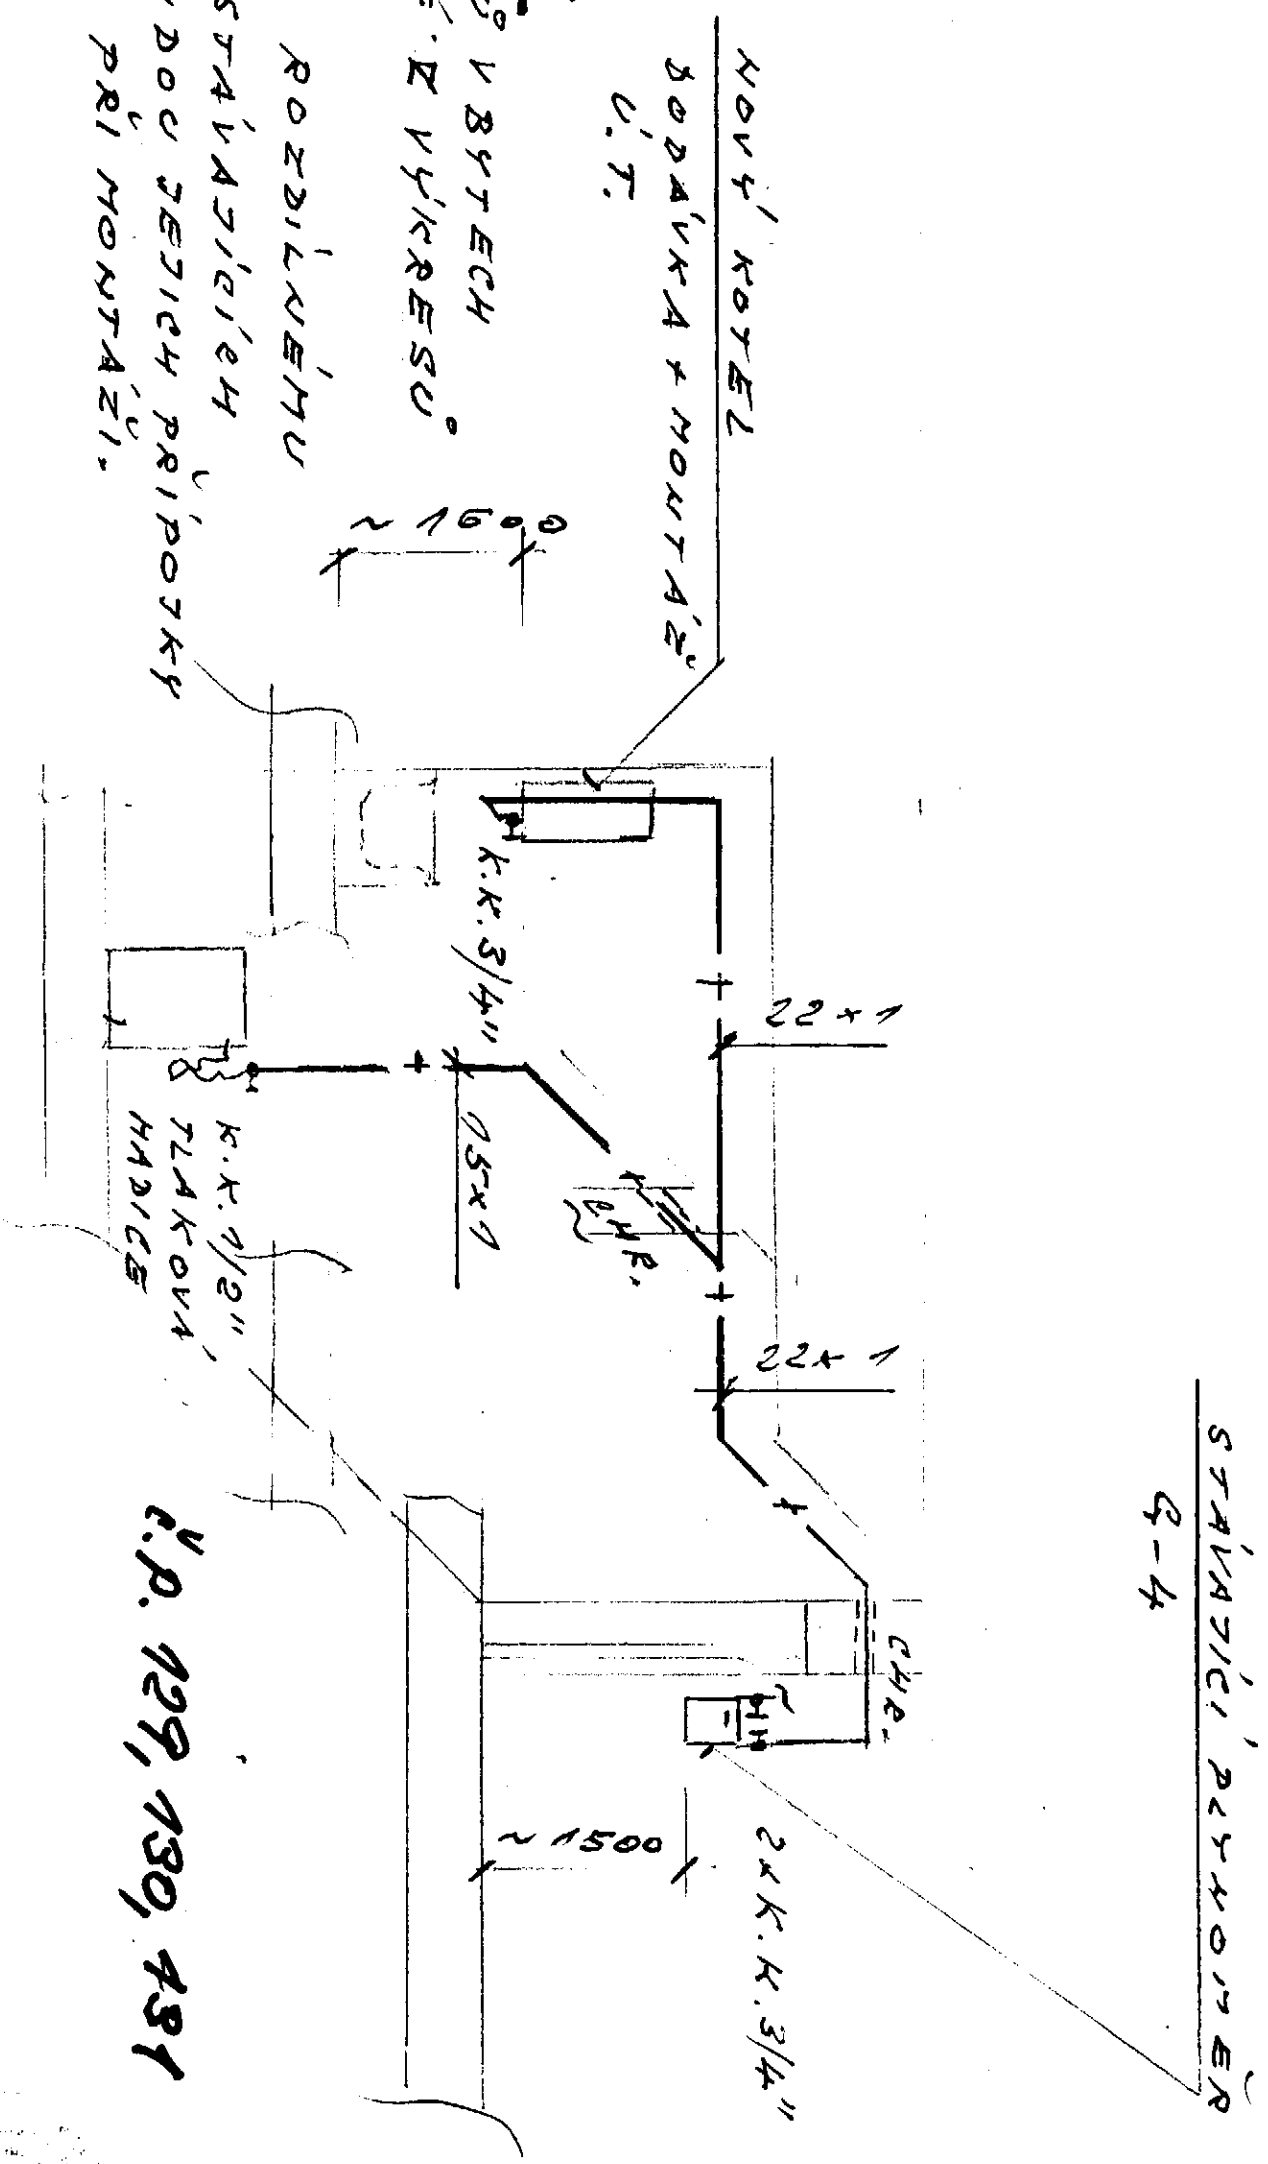

STAVAJÍCÍ SPORÁK  
RŮZNÉ ALTERNATIVY  
UMÍSTĚNÍ VIZ. VÝKRES  
DISPOSICE II. + III. N. P.

VZOROVÉ SCHEMA  
PRAVÝ BYT  
LEVÝ BYT - ZRCADLOVÝ OBRAZ

č. p. 129, 130, 481

*[Signature]*  
I. N. P.