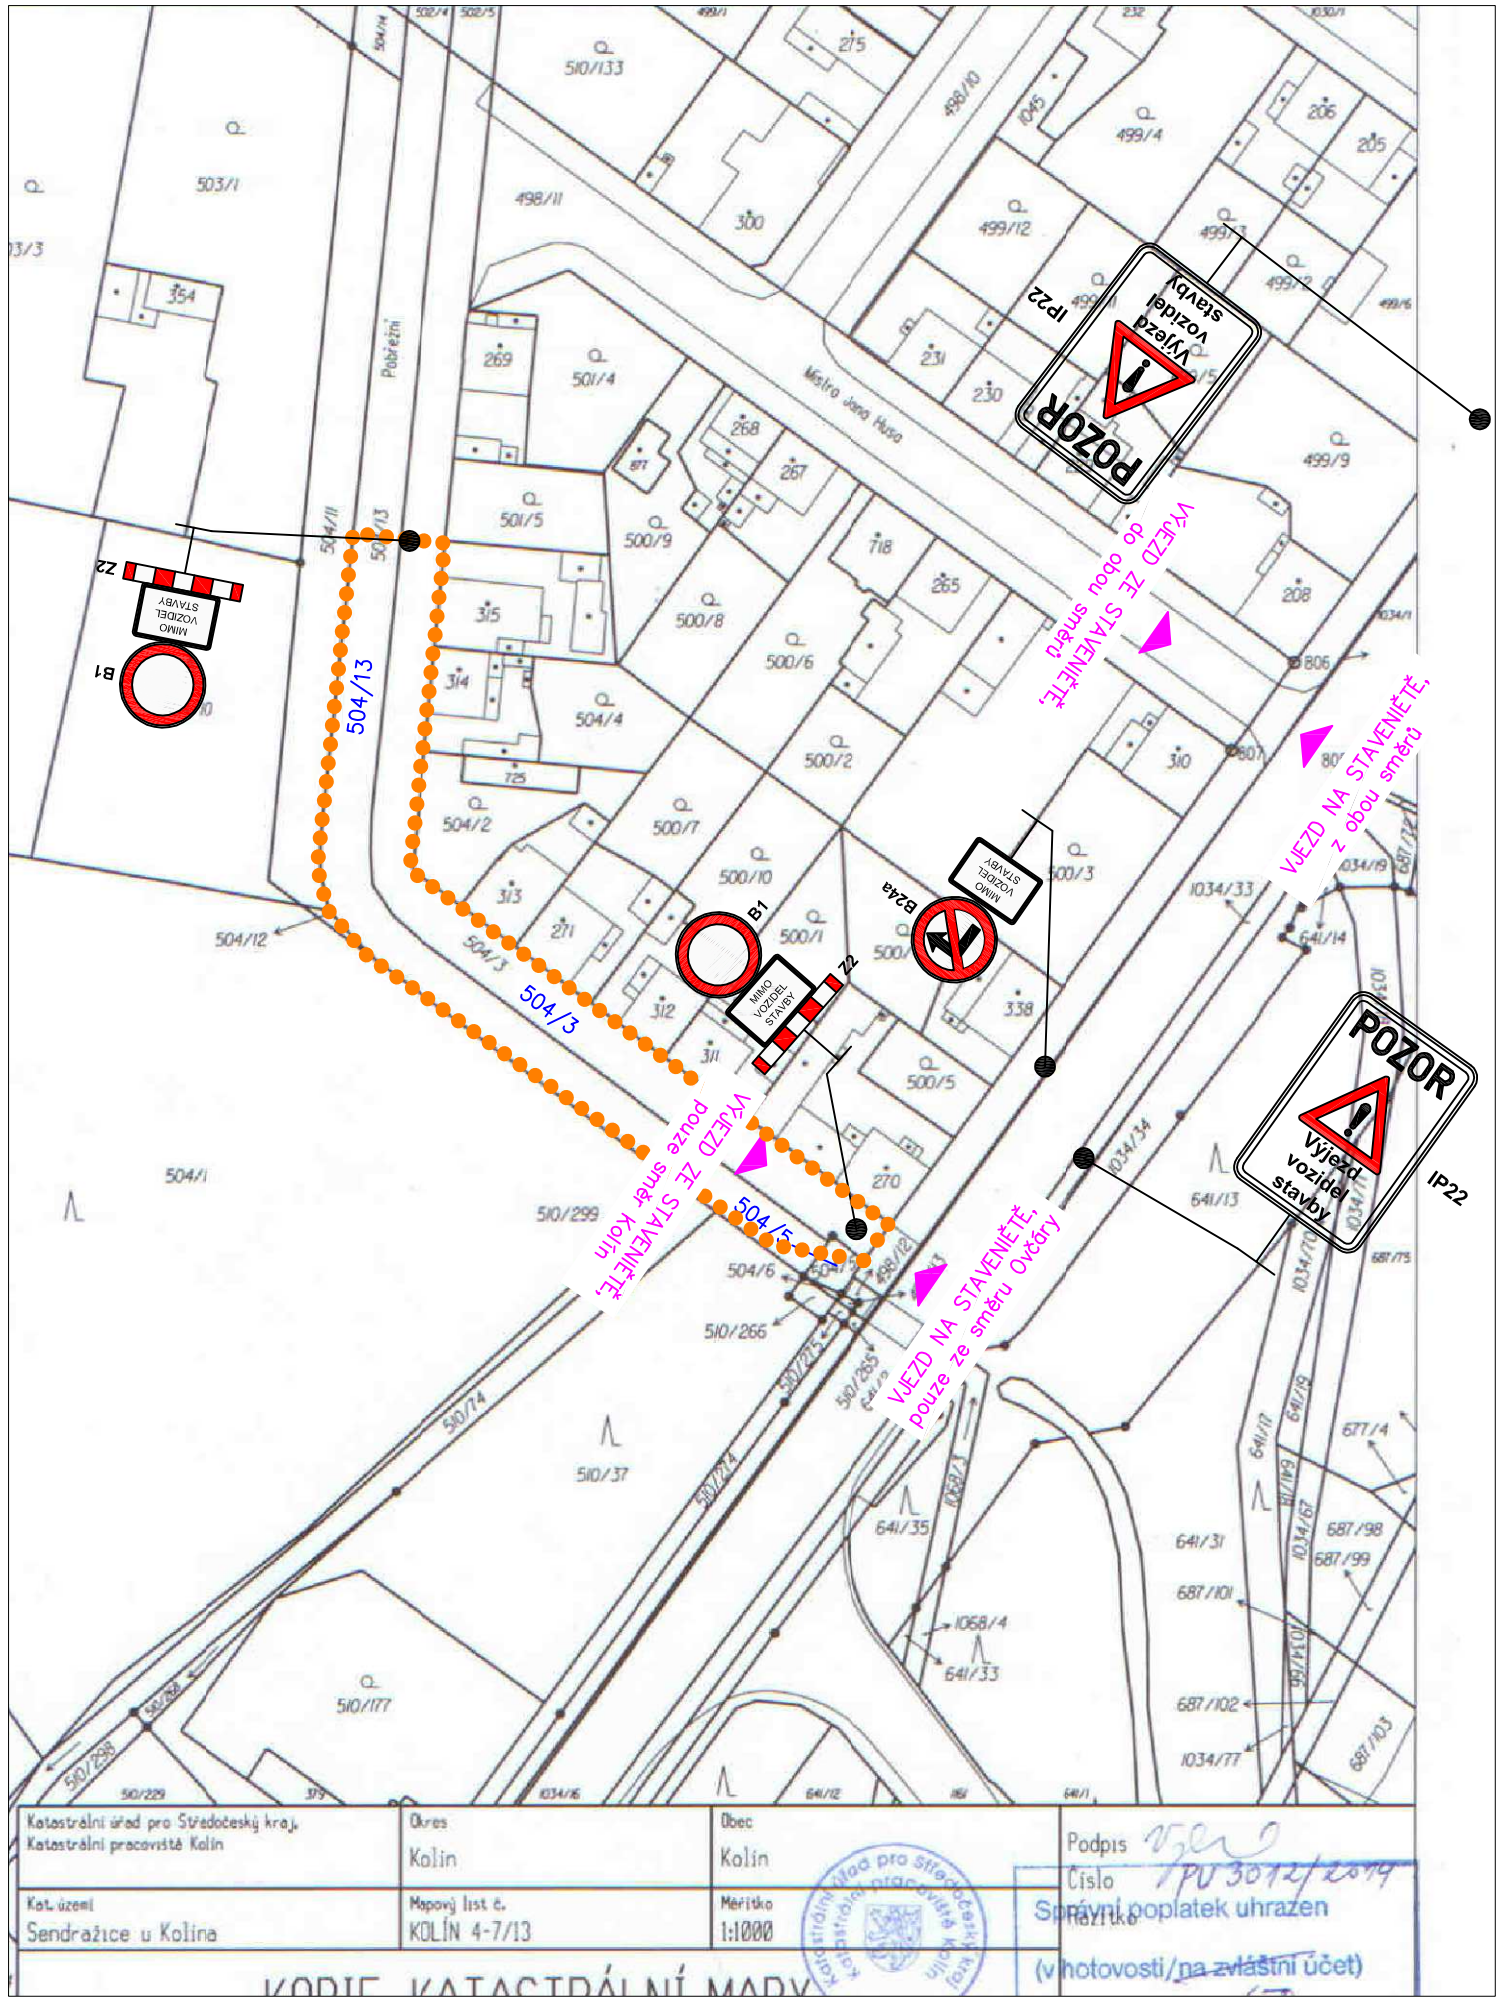

POZNÁMKY:

Vytěžený materiál bude odvezen na nejbližší recyklační středisko, které je vzdáleno necelých 14 km od stavby (ŠUMBOR, spol. s r.o. - středisko HÁJKA), pokud investor nebo provádějící firma nestanoví jiné uložení vytěženého materiálu .

Příjezd z kamenivem je možný z kamenolomu ve městě Kolín, vzdáleno cca 6,5 km (KAMENOLOMY ČR s.r.o. - pískovna KOLÍN).
Unimo buňka bude umístěna v blízkosti stavby tak, aby nebyla překážkou stavbě ani trvale žijícím obyvatelům.

Svislé a vodorovné dopravní zna č ení musí odpovídat zásadám pro dopravní zna č ení na pozemních komunikacích TP 65 (druhé vydání - ú č innost od 1.12.2002) a zásadám pro ozna č ování dopravních situací na pozemních komunikacích TP 169 (ú č innost od 1.4.2005). Provedení dopravních zna č ek musí odpovídat svým rozm ě rem, tvarem a barevným provedením vyhl. MD č . 30/2001 Sb., kterou se provád ě jí pravidla provozu na pozemních komunikacích a úprava a ř ízení provozu na pozemních komunikacích, ve zn ě ní vyhl. č . 247/2010 Sb. a musí být v souladu s Č SN EN 12899-1. Instalované dopravní za ř ízení a výrobky pro užití na pozemních komunikacích musí být schváleny Ministerstvem dopravy a instalovány odbornou firmou nebo osobou s platným oprávn ě ním pro tyto práce.

Navržené p ř echodné dopravní zn ač ení je pouze návrh projektanta, m ů že být zm ě n ě no dle požadavk ů Policie Č R. Provád ě jící firma na základ ě své technologie p ř ed za č átkem výstavby zpracuje dopravn ě inženýrské opat ř ení (DIO), které bude odsouhlaseno Policií Č R-dopravním inspektorátem Kolín a následn ě bude zažádáno MÚ Kolín-odbor dopravy o stanovení p ř echodného dopravního zna č ení.

LEGENDA:

504/5,.. Pozemky dotčené stavbou, k.ú. Sendražice u Kolína

Přechodné dopravní značení

Ohraničení stavby

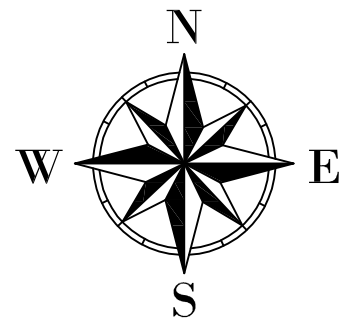

UPOZORNĚNÍ: VŠECHNY INŽENÝRSKÉ SÍTĚ JE NUTNÉ PŘED ZAHÁJENÍM VÝKOPOVÝCH PRACÍ VYTÝČIT JEJICH SPRÁVCI, KTEŘÍ ODPOVÍDAJÍ ZA PŘESNÉ URČENÍ JEJICH POLOHY !!!

Projektant: ALEŠ JAMBOR	Autorizovaný projektant: ING. STANISLAV OSTRUŠKA	AJ - projekty Aleš Jambor
Objednatel: Město Kolín, Karlovo nám. 78, 280 12 Kolín I		PROJEKČNÍ A INŽENÝRSKÁ ČINNOST, Havelcova 70, 280 02 Kolín III, email: ales.jambor@seznam.cz, tel.: +420 774 549 441, IČ: 74429884, DIČ: CZ8203210796
OÚ/MÚ: KOLÍN	Formát: A3	
Datum: KVĚTEN 2014	Čís. zakázky: 201417	
Akce: **STAVEBNÍ ÚPRAVY MÍSTNÍ KOMUNIKACE V UL. POBŘEŽNÍ, MĚSTO KOLÍN**	Stupeň: D S P; Měřítko: 1:1000	Souprava:
Příloha: SITUACE ZOV	Příloha č.: E2	