PODÉLNÝ PROFIL
M 1:500/100

SKLONOVÉ POMĚRY

LEGENDA TYPŮ ČAR:
TERÉN
NIVELETA KOMUNIKACE
KONSTRUKCE KOMUNIKACE
NIVELETA DNA DRENÁŽE

DNO PŘÍKOPU:
VLEVO:
VPRAVO:

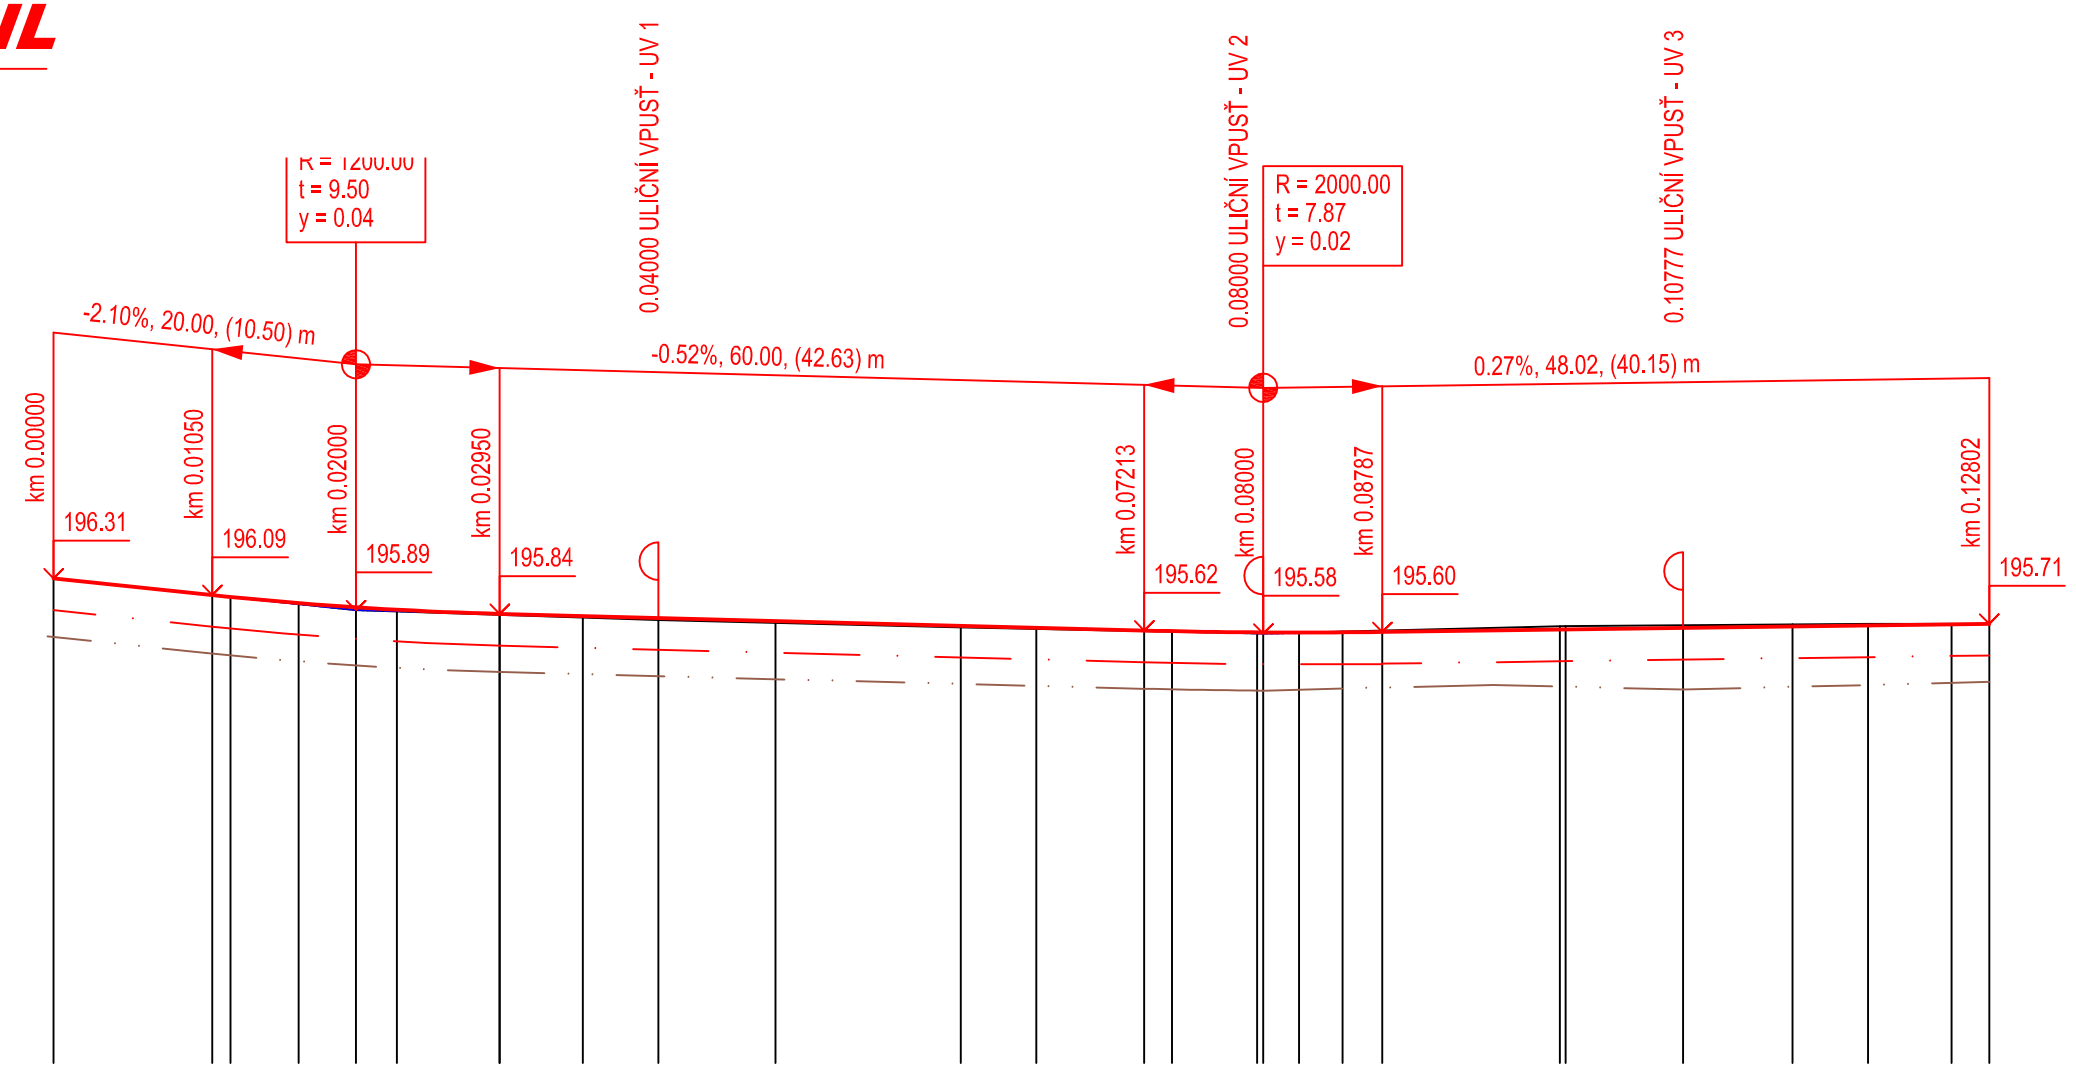

ZMĚNY PŘÍČNÉHO SKLONU

1.3% 2.5% 2.5% 2.5% 2.5% 2.5% 2.5% 2.5% 2.5% 2.5% 2.5%
2.5% 2.5% 2.5% 2.5% 2.5% 2.5% 2.5% 2.5% 2.5% 2.5% 2.5%

KÓTY NIVELETY

196.31 196.09 196.06 195.98 195.93 195.90 195.84 195.84 195.81 195.79 195.75 195.68 195.66 195.62 195.61 195.60 195.60 195.59 195.60 195.60 195.63 195.63 195.66 195.67 195.69 195.70 195.71

KÓTY TERÉNU
SROVNÁVACÍ ROVINA: 184

196.31 196.09 196.06 195.97 195.89 195.87 195.83 195.83 195.79 195.76 195.72 195.66 195.64 195.61 195.60 195.58 195.58 195.59 195.61 195.62 195.68 195.68 195.69 195.70 195.71 195.71 195.71

STANIČENÍ

0.00 10.50 11.70 16.20 20.00 22.70 29.50 29.50 35.00 40.00 47.74 60.00 65.00 72.13 73.96 79.60 80.00 82.36 85.24 87.87 99.61 0.00 7.77 15.00 20.00 25.52 28.02

0.0 0.1

0.00 PŘ 1 11.70 PŘ 2 12.20 PŘ 3 22.70 PŘ 4 35.00 PŘ 5 47.74 PŘ 6 65.00 PŘ 7 79.60 PŘ 8 99.61 PŘ 9 15.00 PŘ 10 PŘ 11 25.52 PŘ 12 28.02

VZDÁLENOST PŘÍČNÝCH ŘEZŮ

11.70	4.50	6.50	12.30	12.74	17.26	14.60	20.01	15.39	10.52	2.50

KONSTRUKCE KOMUNIKACE

ACO 11 (ABS II) (ČSN EN 13108-1) 40mm, ACP 16+ (OKS I) (ČSN EN 13108-1) 60mm, KSC I (ČSN 736124) 120mm, ŠD 0-63 (ČSN 736126) 200mm,

SMĚROVÉ POMĚRY

P=73.96 R=10.75, U=60.145°, L=11.28 P=42.78

0.00 73.96 85.24

UPOZORNĚNÍ: VŠECHNY INŽENÝRSKÉ SÍTĚ JE NUTNÉ PŘED ZAHÁJENÍM VÝKOPOVÝCH PRACÍ VYTÝČIT JEJICH SPRÁVCI, KTEŘÍ ODPOVÍDAJÍ ZA PŘESNÉ URČENÍ JEJICH POLOHY !!!

Projektant: ALEŠ JAMBOR	Autorizovaný projektant: ING. STANISLAV OSTRUŠKA
Objednatel: Město Kolín, Karlovo nám. 78, 280 12 Kolín I	
OÚ/MÚ: KOLÍN	Formát: 3xA4
Datum: KVĚTEN 2014	Čís. zakázky: 201417
Akce: STAVEBNÍ ÚPRAVY MÍSTNÍ KOMUNIKACE V UL. POBŘEŽNÍ, MĚSTO KOLÍN	Stupeň: D S P
	Měřítko: 1:500/100
Příloha: PODÉLNÝ PROFIL	Příloha č.: C3
	Soupravá:

PROJEKČNÍ A INŽENÝRSKÁ ČINNOST
Havelcova 70, 280 02 Kolín III
email: ales.jambor@seznam.cz
tel.: +420 774 549 441
IČ: 74429884
DIČ: CZ8203210796