



VZOROVÝ PŘÍČNÝ ŘEZ

M 1:50

PMK = 9.05

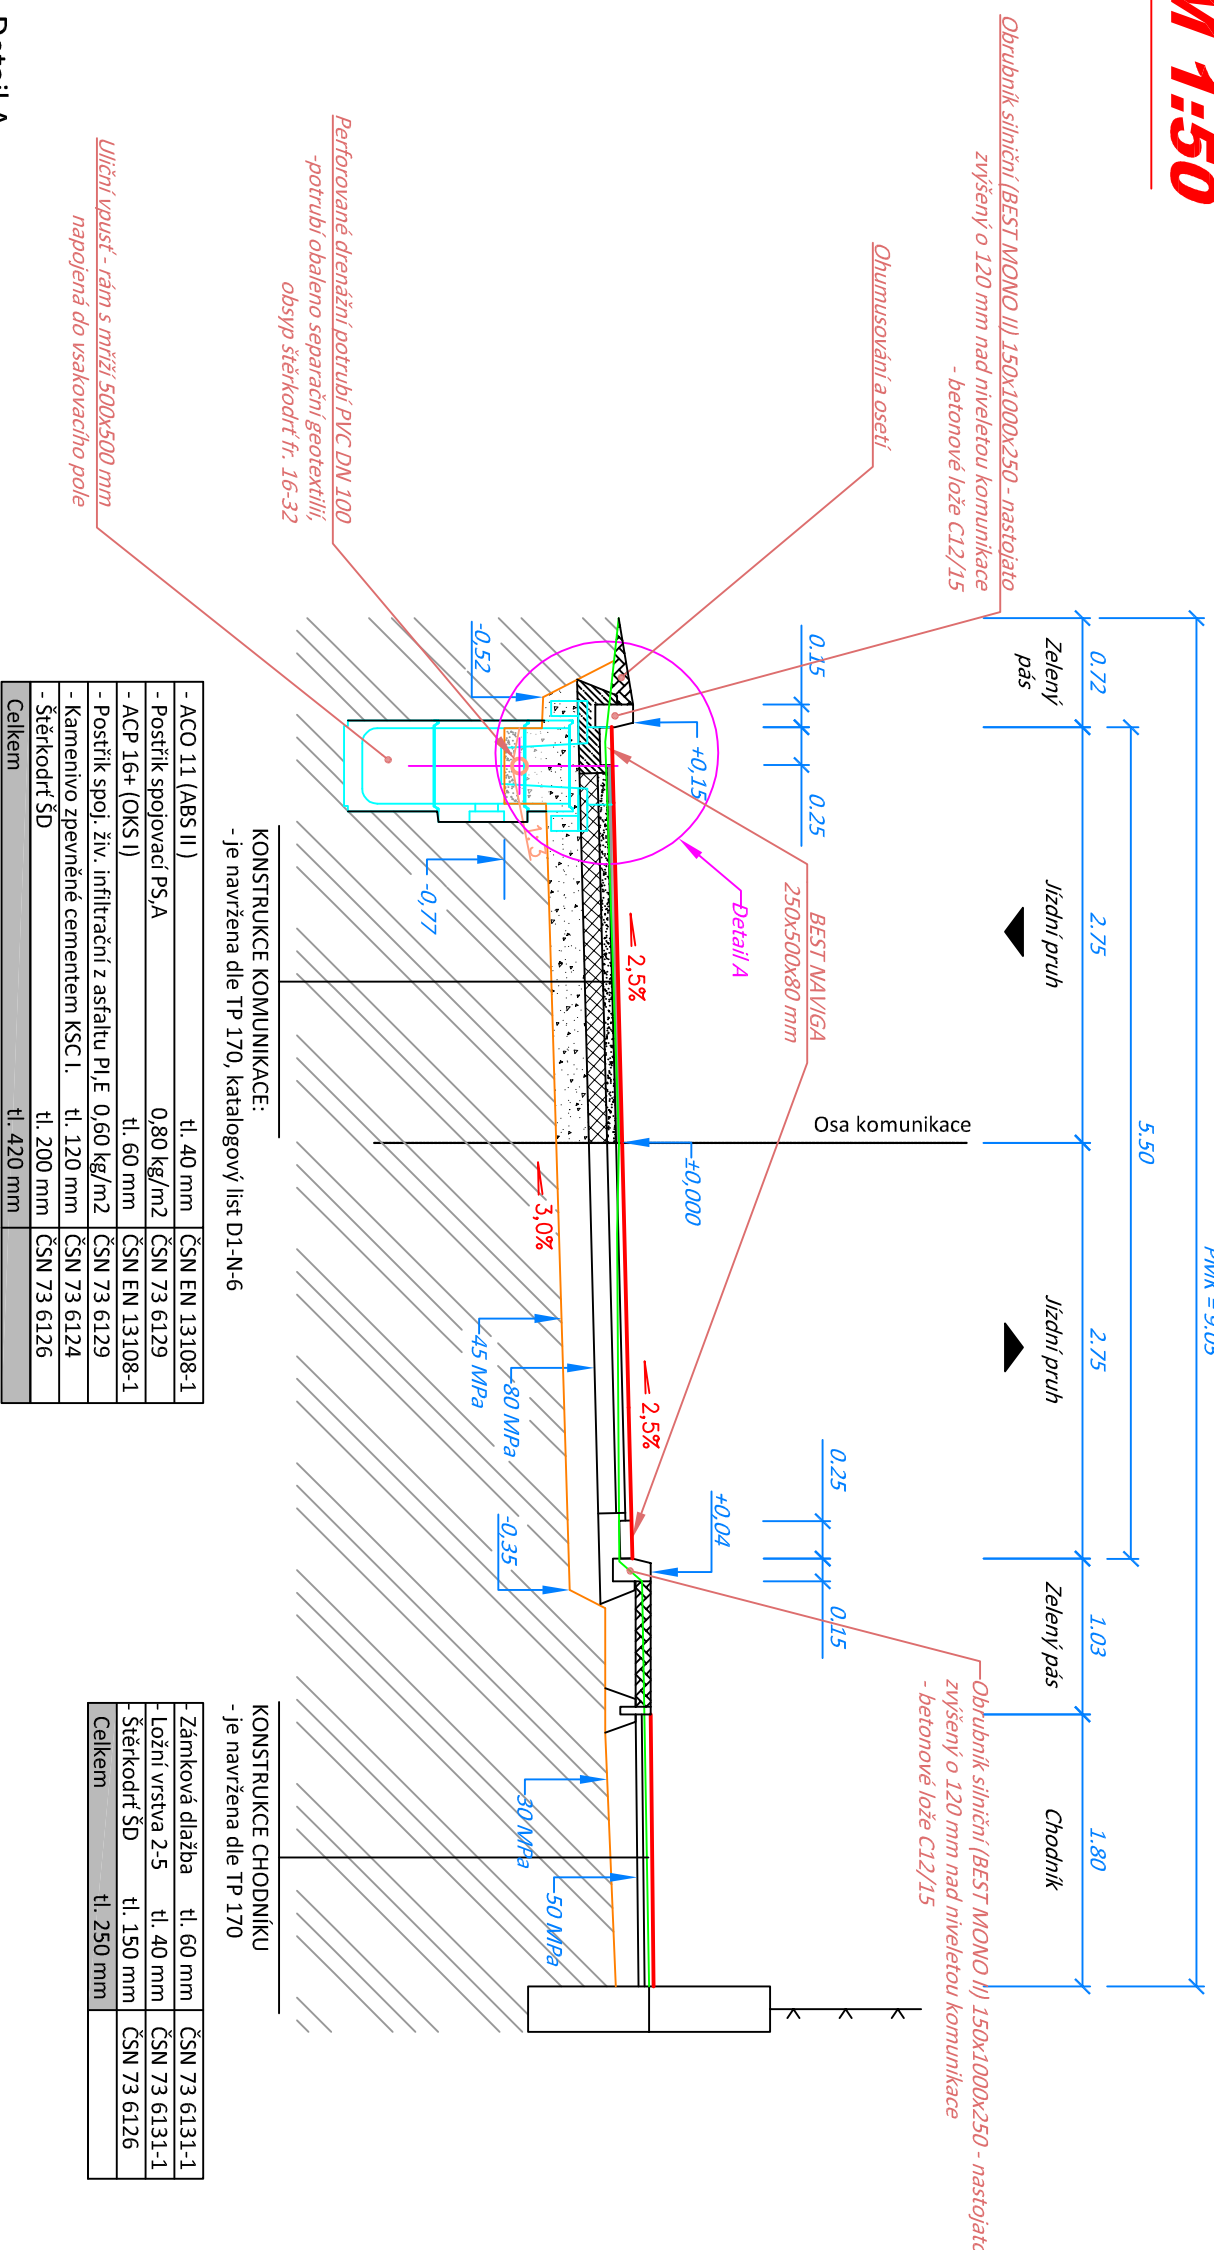

Detail A

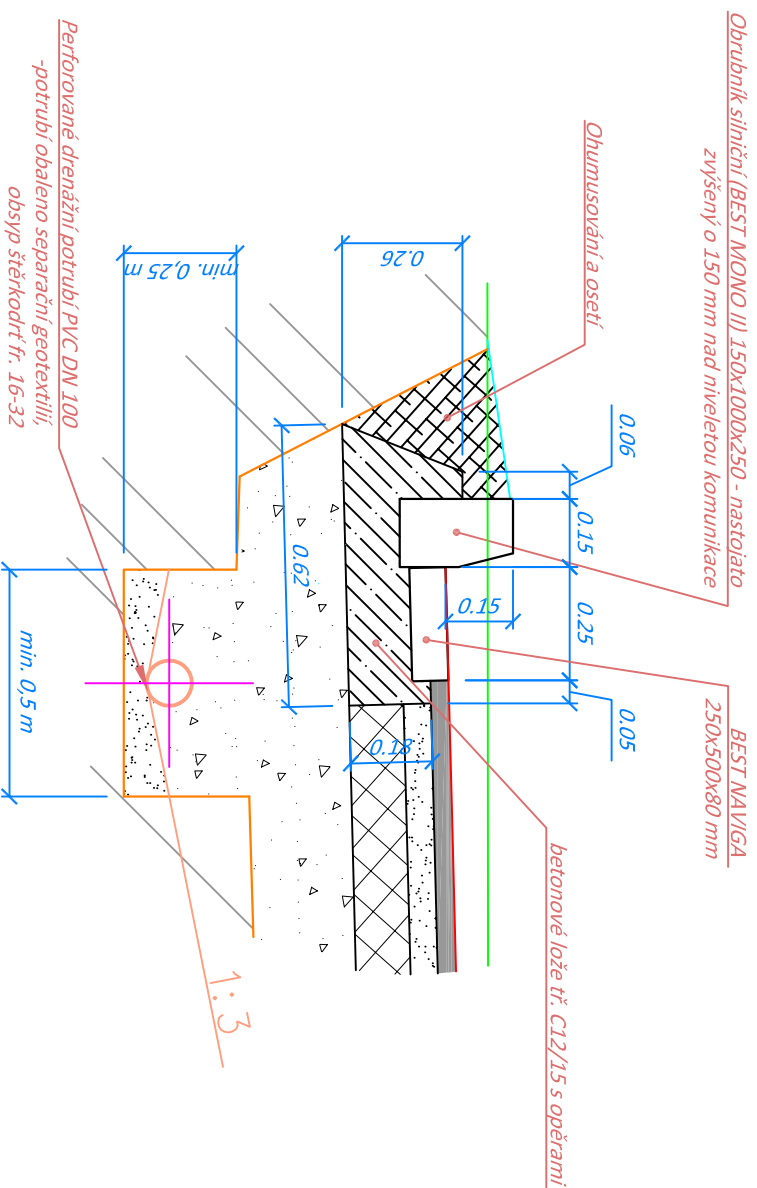

UPOZORNĚNÍ: VŠECHNY INŽENÝRSKÉ SÍTĚ JE NUTNÉ PŘED ZAHÁJENÍM VÝKOPOVÝCH PRACÍ VYTÝČIT JEJICH SPRÁVCI, KTERÍ ODPOVÍDAJÍ ZA PŘESNÉ URČENÍ JEJICH POLOHY !!!

Projektant: ALEŠ JAMBOR	Autorizovaný projektant: ING. STANISLAV OSTRUŠKA
Objednatel: Město Kolín Karlovo nám. 78, 280 12 Kolín I	
OU/MU: KOLÍN	Formát: A3
Datum: KVĚTEN 2014	Čís. zakázky: 201417
STAVEBNÍ ÚPRAVY MÍSTNÍ KOMUNIKACE V UL. POBŘEŽNÍ, MĚSTO KOLÍN	
Průloha:	Průloha č.: C4
PROJEKČNÍ A INŽENÝRSKÁ ČINNOST Havlečova 70, 280 02 Kolín III email: ales.jambor@seznam.cz tel.: +420 774 549 441 IČ: 74429884 DIČ: CZ8203210796	
Stupeň: D S P	Souprava:
Měřítko: 1:50	