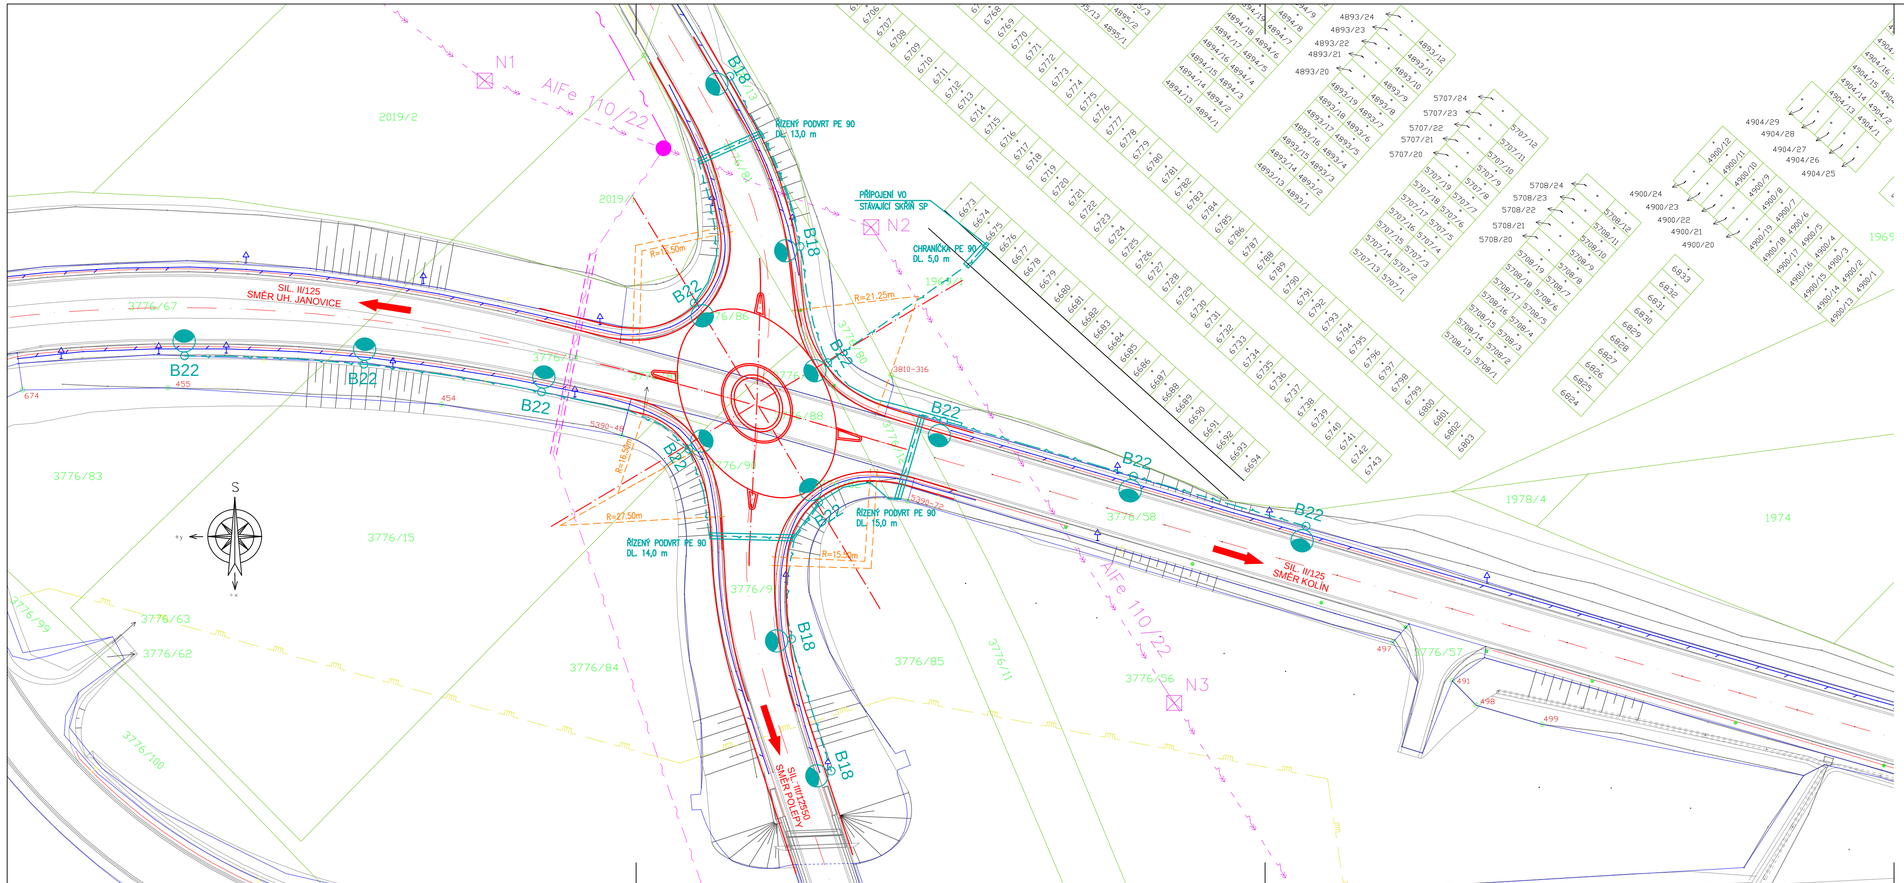

LEGENDA:

ZNAČKY KATASTRU:

HRANICE POZEMKU DLE KN

4320/6 ČÍSLO PARCELY DLE KN

INŽENÝRSKÉ SÍTĚ STÁVAJÍCÍ

SDĚLOVACÍ KABEL

VTL PLYNOVOD

VEDENÍ VN NADZEMNÍ

INŽENÝRSKÉ SÍTĚ NOVÉ

B22 STOŽÁR VO SE SVÍTIDLEM B22/1400-L1

B18 STOŽÁR VO SE SVÍTIDLEM B18/1400-L1

VEŘEJNÉ OSVĚTLENÍ - KABEL VO

CHRÁNIČCE NEBO V PROTLAKU PE 90 POD VOZOVKOU

Pozemek dle KN	Druh prací	Vlastník	Druh pozemku	Podpis
1969/1	výkop	Město Kolín	Manipulační plocha	
3776/80	výkop	Stč. kraj	Ost. plocha - zeleň	
3776/58	Podvrt	ŘSD ČR	Ost. plocha - silnice	
3776/12	Podvrt	Stč. kraj	Ost. plocha – silnice	
3776/82	Výkop	Stč. kraj	Ost. plocha – silnice	
	Podvrt			
3776/91	Výkop	ŘSD ČR	Ost. plocha – silnice	
3776/90	Výkop	ŘSD ČR	Ost. plocha – silnice	
3779/89	Výkop	ŘSD ČR	Ost. plocha – silnice	
3776/14	Výkop	ŘSD ČR	Ost. plocha – silnice	
3776/67	Výkop	ŘSD ČR	Ost. plocha – silnice	
3776/81	Podvrt	Stč. kraj	Ost. plocha – silnice	
3776/86	Podvrt	ŘSD ČR	Ost. plocha – silnice	
	Výkop			
3776/13	Výkop	ŘSD ČR	Ost. plocha – silnice	
6675	Připojení do stáv. skříně	Krátka Květoslava MUDr.	Zastavená plocha	
		Mikeš Karel Ing.		

Souřadnicový systém: S-JTSK Výškový systém: Bpv

ATELIER PROJEKTOVÁNÍ INŽENÝRSKÝCH STAVEB s.r.o.

OHRADNÍ 24B
PRAHA 4
tel: 241 481 215
e-mail: apis@apis-sro.eu

AKCE: II/125 a III/12550 Křižovatka u obchvatu Kolína
VEŘEJNÉ OSVĚTLENÍ

INVESTOR: MĚSTO KOLÍN

HL.INŽ.PROJEKTU: Ing. Karel ČÁSLAVSKÝ

VYPRACOVAL: Jan HASENÖHRL

SCHVÁLIL: Ing. Karel NEJEDLÝ

ZAK. ČÍSLO: 3026/08

FORMATŮ A4: 4

KRAJ: STŘEDOČESKÝ OKRES: KOLÍN K.Ú.: KOLÍN

DATUM: BŘEZEN 2015

SITUACE

STUP.PROJ. DSP/DZS | MĚŘÍT. 1:500 | PŘÍLOHA: 3