PŮDORYS STROPU m1:50

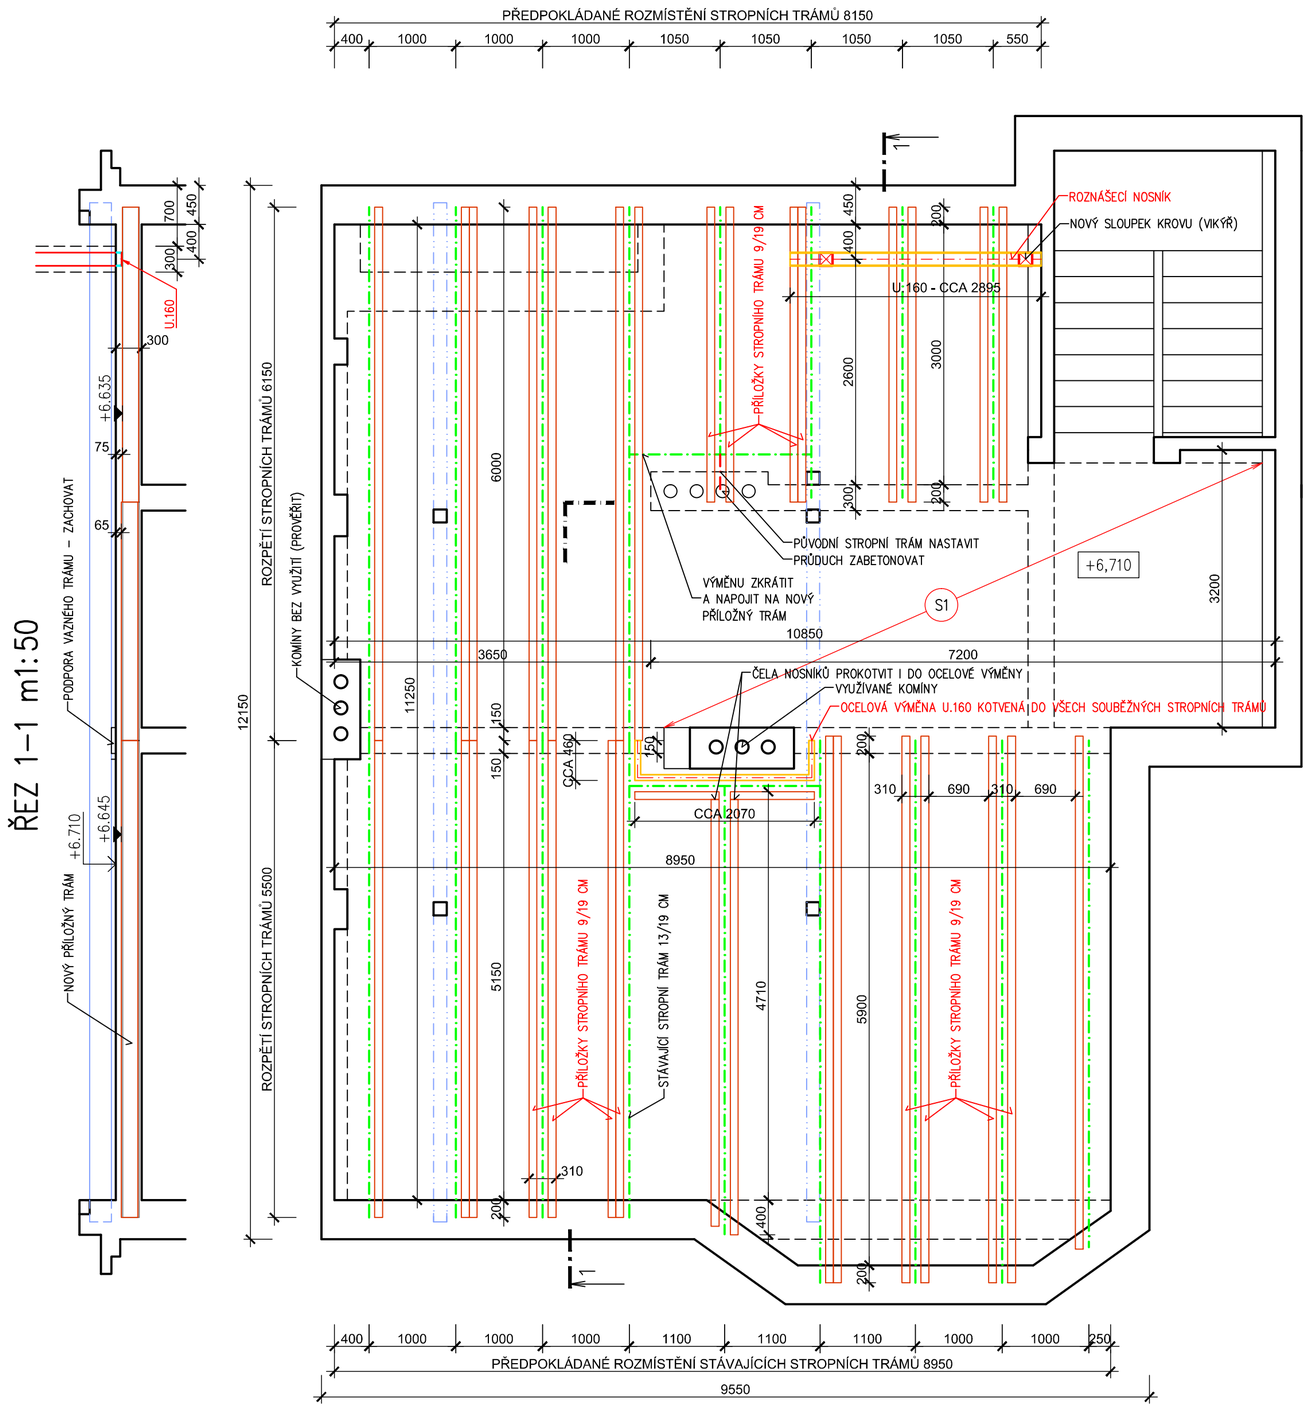

ÚPRAVY STROPU NAD 2.NP (PODLAHA 3.NP)

LEGENDA:

OSY STÁVAJÍCÍCH DŘEVĚNÝCH STROPNÍCH TRÁMŮ – PŘEDPOKLÁDANÉ ROZMÍSTĚNÍ. PŘESNÁ POLOHA MŮŽE BÝT ZJIŠTĚNA AŽ PO ÚPLNÉM ROZKRYTÍ STÁVAJÍCÍCH VRSTEV PODLAH.

DŘEVĚNÉ PŘÍLOŽKY PRO ZESÍLENÍ ÚNOSNOSTI STÁVAJÍCÍCH STROPNÍCH TRÁMŮ, KOTVIT NAVZÁJEM A PRŮBĚŽNĚ PRO ZAJIŠTĚNÍ SPOLUPŮSOBENÍ. HORNÍ LÍC PŘÍLOŽEK ULOŽIT DO POTŘEBNÉ VÝŠKY TLOUŠŤKY PODLAHY A ZAJISTIT CELKOVÉ VYROVNÁNÍ.

OSY NOVĚ NAVRŽENÝCH OCELOVÝCH NOSNÍKŮ I.160.

S1 — V TOMTO PROSTORU SE DLE ARCHIVNÍCH PODKLADŮ PŘEDPOKLÁDÁ PEVNÝ STROP – BETONOVÉ DESKY DO OCELOVÝCH NOSNÍKŮ. PŘÍPADNÉ ZESÍLENÍ KONSTRUKCE BUDE NAVRŽENO AŽ PO ROZKRYTÍ VRSTEV STÁVAJÍCÍCH PODLAH A POSOUZENÍ STAVU NOSNÉ KONSTRUKCE. PRO ÚČELY TÉTO PD SE I V TOMTO PROSTORU PŘEDPOKLÁDÁ PROVEDENÍ STEJNÉHO ZESÍLENÍ JAKO V OSTATNÍCH ČÁSTECH STÁVAJÍCÍ PŮDY.

POZN.:

1) NAVRŽENÉ ÚPRAVY VYCHÁZEJÍ Z PŘEDPOKLÁDANÝCH POLOH STÁVAJÍCÍCH DŘEVĚNÝCH TRÁMŮ. PO ROZKRYTÍ PODLAH MUSÍ BÝT PROVEDENO PŘESNÉ POSOUZENÍ, PŘÍPADNĚ PŘEHODNOCENÍ NAVRŽENÝCH ÚPRAV.

2) VŠECHNY KÓTY JSOU ORIENTAČNÍ A BUDOU UPŘESNĚNY V SOULADU S POZNÁMKOU Č.1.

OZNAČENÍ	DATUM:	ÚČEL ZMĚNY/DODATKU:
R.0	12/2014	DOKUMENTACE PRO STAVEBNÍ POVOLENÍ

VED. PROJEKTU	PROJEKTANT	KRESLIL	KONTROLOVAL
ING. OUTLÝ	ING. OUTLÝ	AutoCAD	

PRO
PROJEKTOVÁ KANCELÁŘ
ING. MARTIN OUTLÝ O-PRO SERVIS
Karlovo náměstí 75, 280 02 Kolín 2
IČO 11422131 email: projekce@o-pro.cz tel. 321 712 760

INVESTOR	MĚSTO KOLÍN
MÍSTO STAVBY	KOLÍN

KOLÍN FUGNEROVA 366
PŮDNÍ VESTAVBA KLUBOVNY
NAVRHOVANÝ STAV

3.NP – ÚPRAVY STROPU

FORMÁT	6 x A4
DATUM	12/2014
ÚČEL	PDSP
MĚŘÍTKO	1:50
Č. ZAKÁZKY	09–2014
Č. ARCHIVNÍ	D–1–2b_001_.DWG
Č. KOPIE	
Č. VÝKRESU	D.1.2b–001