


PŮDORYS 3.NP NAVRHOVANÝ STAV – m1:50

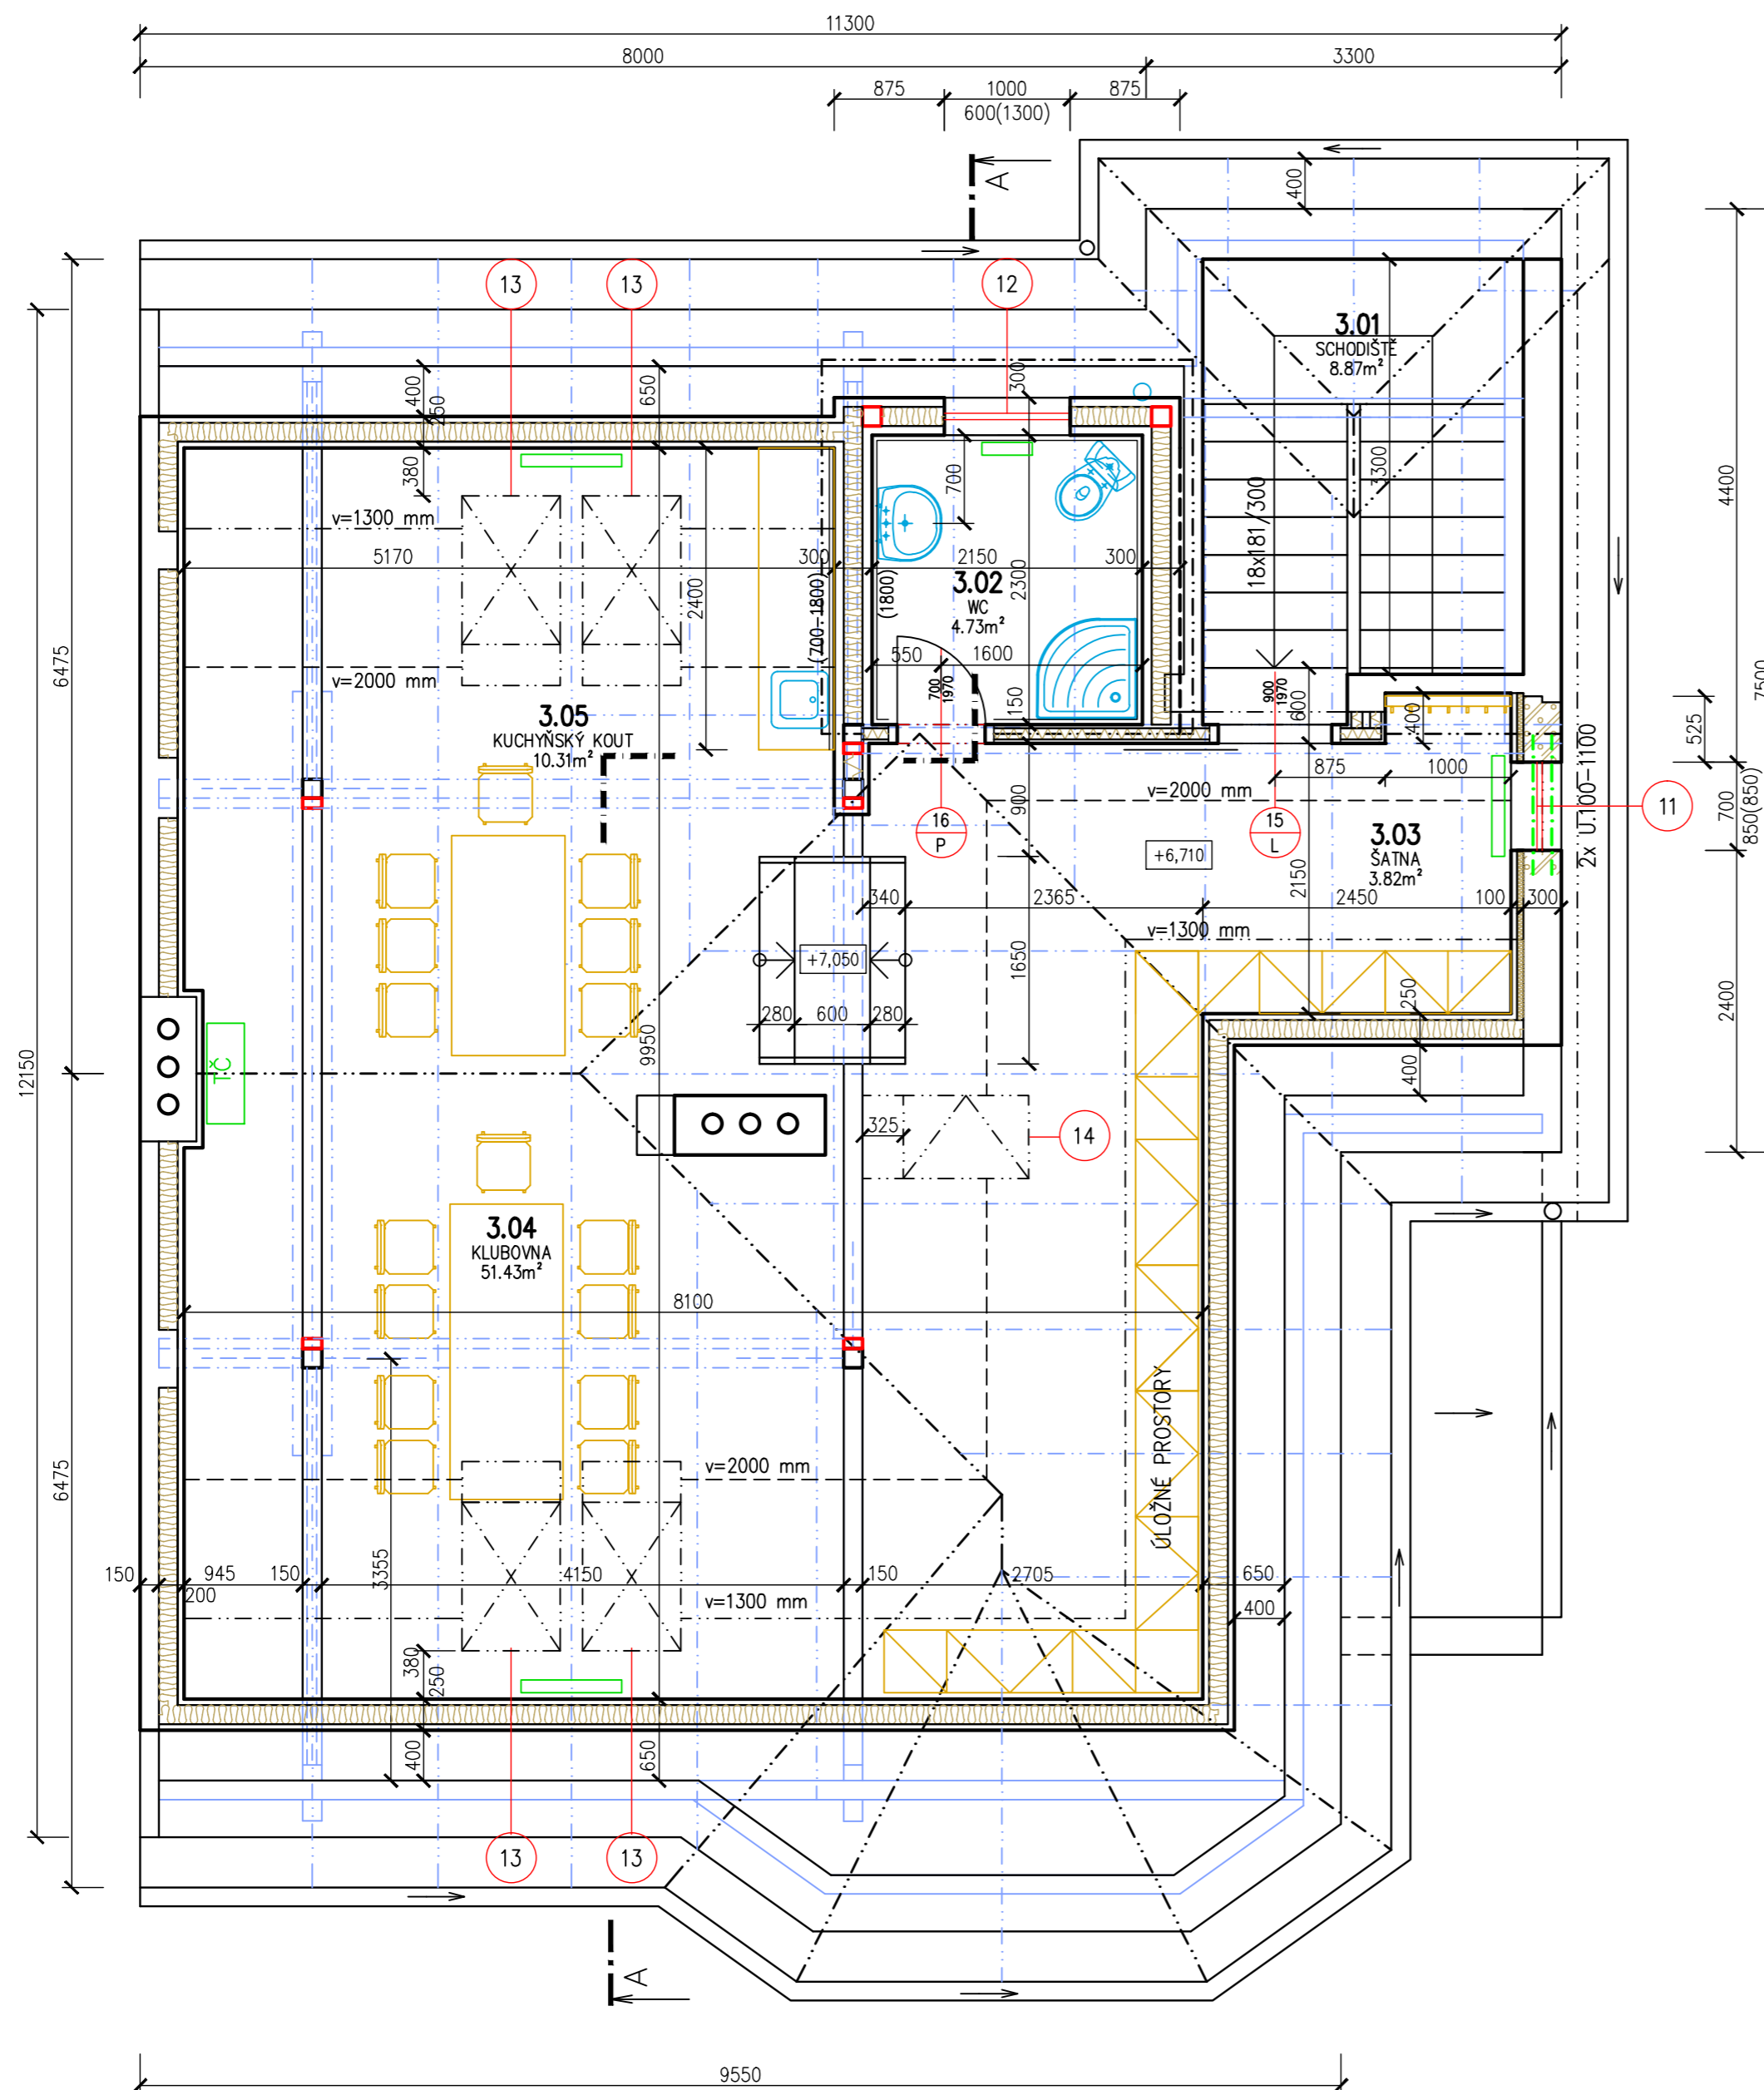

Tabulka oken a dveří

OZNAČENÍ	POPIS	ROZMĚRY [mm]	POČET KUSŮ	POZNÁMKA
11	PLASTOVÉ OKNO JEDNOKŘÍDLOVÉ, OTEVÍRÁVÉ A SKLÁPĚČÍ S IZOLAČNÍM DVOJSKLEM	700 x 850	1	3.NP
12	PLASTOVÉ OKNO DVOUKŘÍDLOVÉ, OTEVÍRÁVÉ A SKLÁPĚČÍ S IZOLAČNÍM DVOJSKLEM	1000 x 600	1	
13	DŘEVĚNÉ STŘEŠNÍ OKNO KYVNÉ SE SPODNÍ OVLÁDACÍ KLIKOU STANDARD VELUX GLL 1055 B, MK 08	780 x 1400	4	
14	DŘEVĚNÝ STŘEŠNÍ VÝLEZ PRO VYTÁPĚNÝ PROSTOR, S IZOLAČNÍM DVOJSKLEM STANDARD VELUX GXL F 06-3073	660 x 1180	1	
15 L	DŘEVĚNÉ POSUVNÉ DVEŘE NA STĚNU, DŘEVĚNÁ ZÁRUBEŇ	900 x 1970	1	
16 P	DŘEVĚNÉ DVEŘE OTOČNÉ, PLNÉ PRAVÉ, DO DŘEVĚNÉ ZÁRUBEŇ	700 x 1970	1	

TABULKA MÍSTNOSTÍ:

ČÍSLO	ÚČEL MÍSTNOSTI	PLOCHA [m ²]	PODLAHA	Celkem [m ²]
3.01	SCHODIŠTĚ	8,87	KERAMICKÁ DLAŽBA	79,16
3.02	WC	4,73	KERAMICKÁ DLAŽBA	
3.03	ŠATNA	3,82	VINYL	
3.04	KLUBOVNA	51,43	VINYL	
3.05	KUCHYŇSKÝ KOUT	10,31	VINYL	

LEGENDA MATERIÁLŮ

- STÁVAJÍCÍ ZDIVO
- VNITŘNÍ DĚLÍCI SDK PŘÍČKY
- OBVODOVÁ SDK KONSTRUKCE S DŘEVĚNÝM ROŠTEM
- DOZDÍVKY Z TVÁRNIC YTONG

OZNAČENÍ	DATUM:	ÚČEL ZMĚNY/DODATKU:
R.0	12/2014	DOKUMENTACE PRO STAVEBNÍ POVOLENÍ

VED. PROJEKTU	PROJEKTANT	KRESLIL	KONTROLOVAL	PROJEKTOVÁ KANCELÁŘ
ING. OUTLÝ	ING. OUTLÁ	AutoCAD		ING. MARTIN OUTLÝ O-PRO SERVIS Karlovo náměstí 75, 280 02 Kolín 2 IČO 11422131 e-mail: projekce@o-pro.cz tel. 321 712 760
INVESTOR	MĚSTO KOLÍN			FORMÁT 6 x A4
MÍSTO STAVBY	KOLÍN			DATUM 12/2014
KOLÍN FUGNEROVA 366				ÚČEL PDSP
PŮDNÍ VESTAVBA KLUBOVNY				MĚŘITKO 1:50
NAVRHOVANÝ STAV				Č. ZAKÁZKY 09-2014
				Č. ARCHIVNÍ *.DWG
				Č. KOPIE
				Č. VÝKRESU D.1.1b-001

PŮDORYS 3.NP